


NOTE

1) -

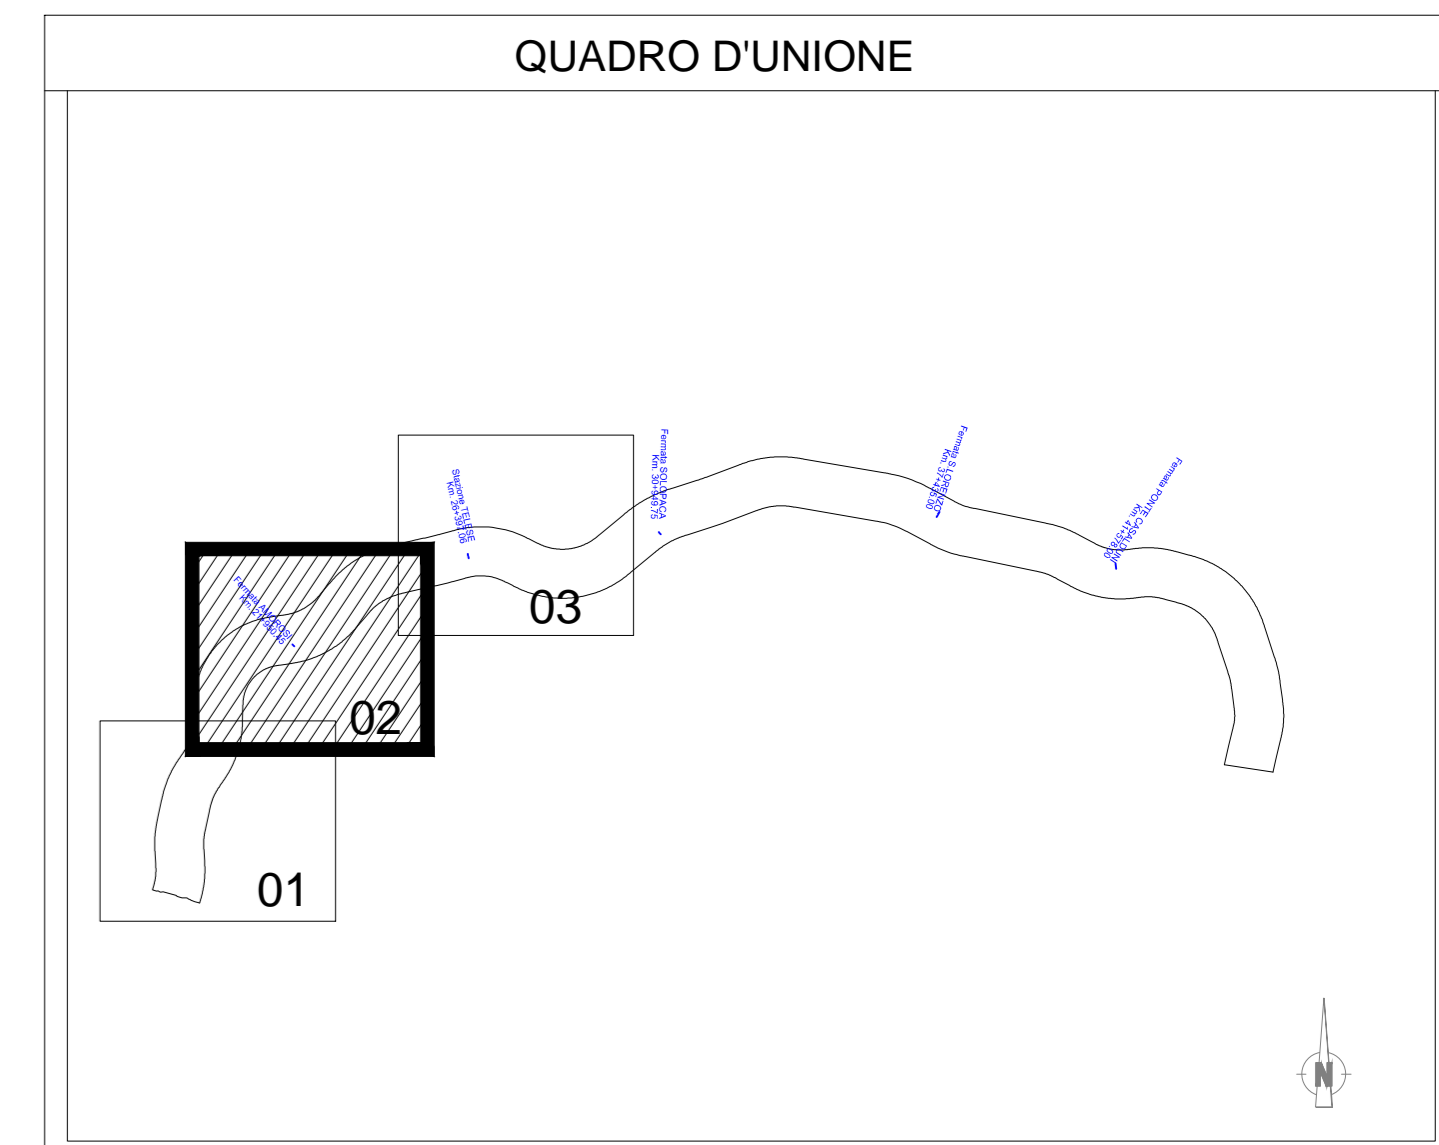

COMMITTENTE:

PROGETTAZIONE:

DIREZIONE TECNICA
U.O. INFRASTRUTTURE CENTRO

PROGETTO DEFINITIVO

ITINERARIO NAPOLI - BARI
RADDOPPIO TRATTA CANCELLO - BENEVENTO
II LOTTO FUNZIONALE FRASSO TELESINO - VITULANO (BN)
Elaborati tracciato Sub Lotto 01
planimetria e tracciamento dal Km 20+000 al Km 26+300

SCALA: 1:5000

Rev.	Descrizione	Redatto	Data	Verificato	Data	Approvato	Data	Autorizzato	Data
A	Emissione Esecutiva	M. Trovati	mag 2017	S. Quarta	mag 2017	F. Giannini	mag 2017	F. Anselmi	06/09/17

File: IFOH12D1P5IF00X002A_planimetria e tracciamento dal Km 20+000 al Km 26+300.dwg n. Elab.: TL 052