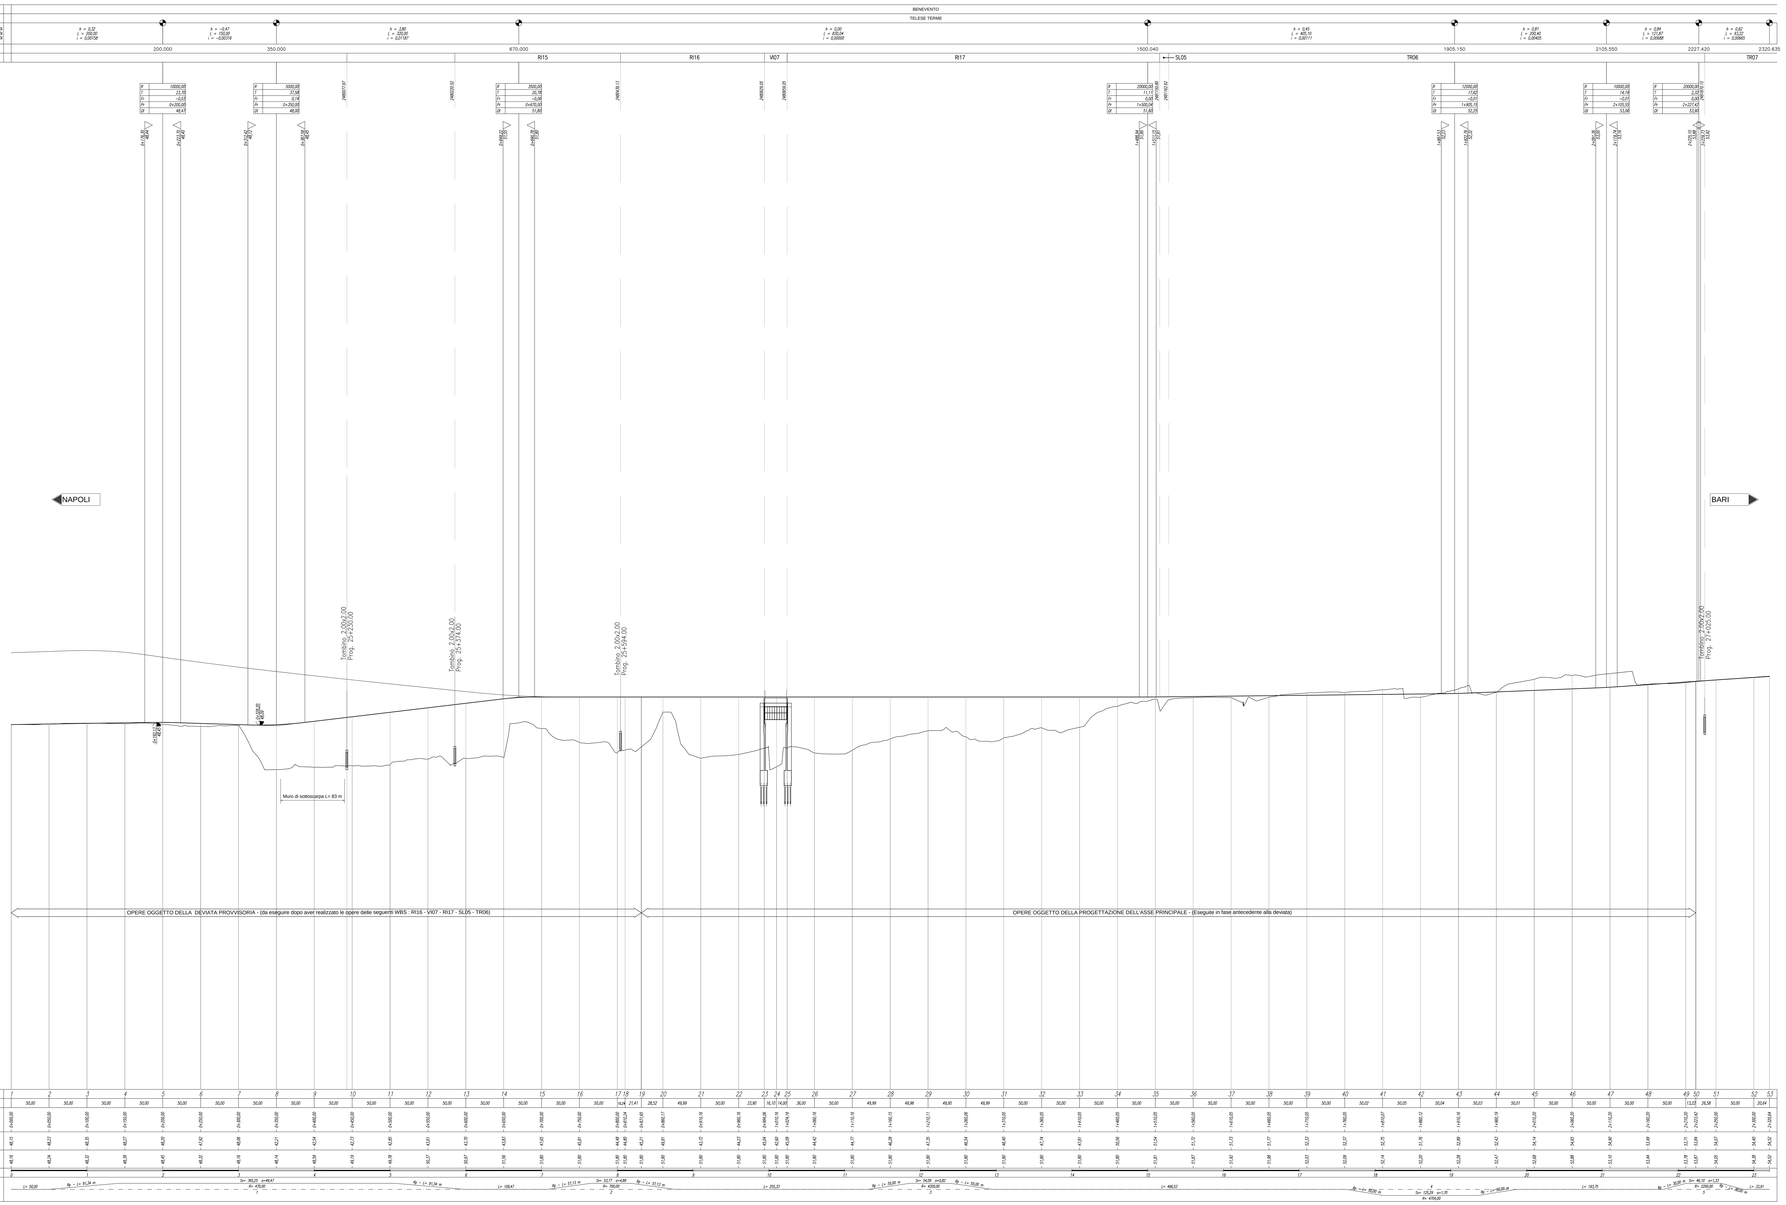


COMMITTENTE:

RFI RETE FERROVIARIA ITALIANA
GRUPPO FERROVIE DELLO STATO ITALIANE

PROGETTAZIONE:

ITALFERR
GRUPPO FERROVIE DELLO STATO ITALIANE

**DIREZIONE TECNICA**
**U.O. INFRASTRUTTURE CENTRO**

**PROGETTO DEFINITIVO**

**ITINERARIO NAPOLI - BARI**
**RADDOPPIO TRATTA CANCELLO - BENEVENTO**
**II LOTTO FUNZIONALE FRASSO TELESINO - VITULANO**
**1° LOTTO FUNZIONALE FRASSO - TELESE**
**ELABORATI GENERALI**

DEVIATA PROVVISORIA ALLACCIO TELESE - Profilo longitudinale

SCALA : 1:2000/200

| COMMESSA | LOTTO | FASE | ENTE | TIPO DOC. | OPERA/DISCIPLINA | PROGR. | REV. |
|---|---|---|---|---|---|---|---|
| IF0H | 12 | D | 11 | F6 | IF0101 | 001 | A |

| Revis. | Descrizione | Redatto | Data | Verificato | Data | Approvato | Data |
|---|---|---|---|---|---|---|---|
| A | Emissione esecutiva | R. Allegretti | 06/2017 | F. Scotto | 06/2017 | F. Cerbone | 06/2017 |

ITALFERR S.p.A.
Direzione Tecnica
Dr. Ingegneria Civile e Ambientale
Dr. Ingegneria Civile