

TABELLA ELEMENTI PER SMALTIMENTO ACQUE DI PIATTAFORMA


Progressiva iniziale	Progressiva finale	POSIZIONE	Lunghezza (m)	Pendenza	Speco (*)
21+794.00	22+275.00	DX	481	0.0025	DN400
21+794.00	22+275.00	SX	481	0.0025	DN400
22+275.00	22+275.00	SX-DX	16	0.002	DN500

TABELLA FOSSI DI GUARDIA RIVESTITI

Progressiva iniziale	Progressiva finale	POSIZIONE	Lunghezza (m)	Pendenza	Speco (*)
21+400.00	21+240.00	DX	160	0.0050	F 50x50
21+490.00	21+240.00	SX	250	0.0020	F 50x50
22+015.00	22+150.00	DX	135	0.0050	F 50x50
22+250.00	22+165.00	SX	85	0.0200	F 50x50
22+280.00	22+165.00	DX	115	0.0200	F 50x50

TABELLA FOSSI DI GUARDIA DISPERDENTI

Progressiva iniziale	Progressiva finale	POSIZIONE	Lunghezza (m)	Dimensioni (b x h) (m)	Casone (m)
17+775.00	18+275.00	SX	500	1.00 x 0.50	1.00
21+400.00	21+885.00	DX	485	1.00 x 0.50	2.00
26+955.00	27+780.00	DX	825	1.00 x 0.50	1.00
26+990.00	26+950.00	SX	280	1.00 x 0.50	2.00

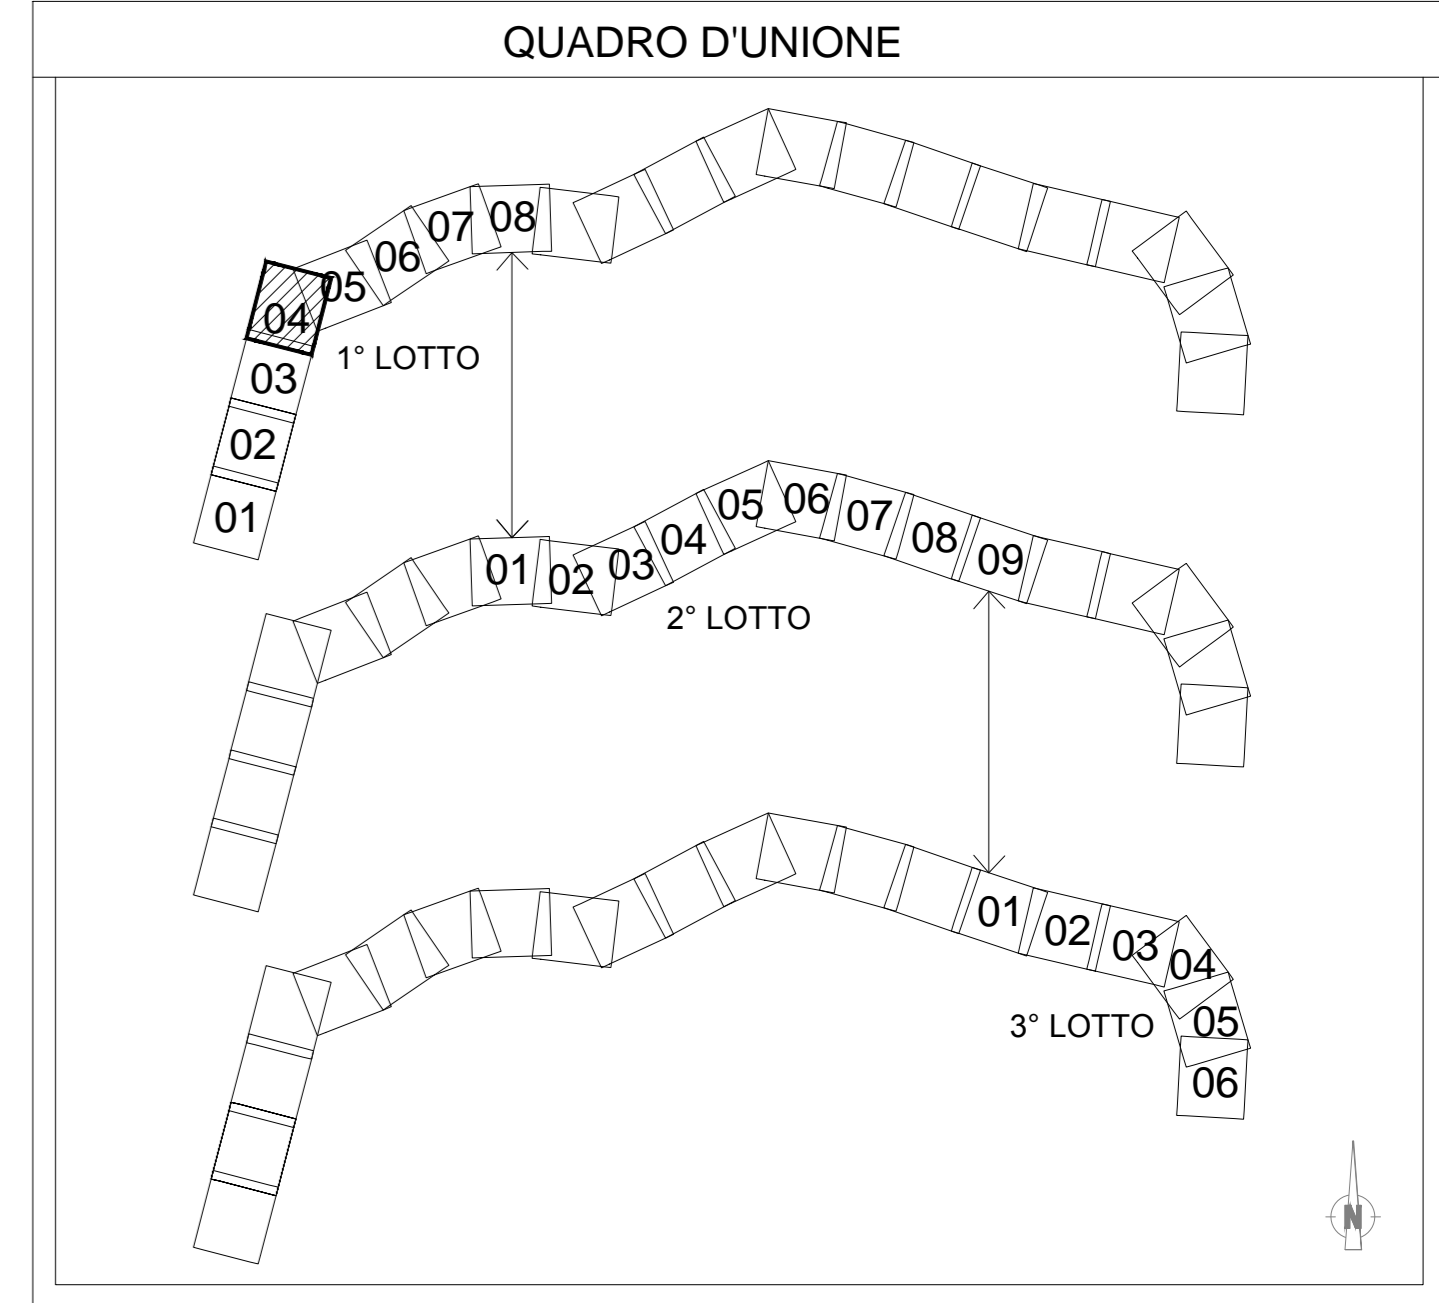

LEGENDA

	NORD
	VERTICE ALTIMETRICO
	VERTICE PLANIMETRICO
	PROGRESSIVA KM
	DEMOLIZIONI
	FASCIA VINCOLO URBANISTICO
	LIMITE PROVINCIA
	LIMITE COMUNE
	DIREZIONE
	Fossi di guardia rivestiti
	Fossi di guardia disperdenti
	Canaletta per smaltimento acque di piattaforma in trincea
	Collettore per smaltimento acque di piattaforma con marciapiedi
	Collettore per smaltimento acque di piattaforma in galleria
	Verso di deflusso
	Displuvio
	Impluvio

COMMITTENTE: **RFI**
GRUPPO FERROVIE DELLO STATO ITALIANE

PROGETTAZIONE: **ITALFER**
GRUPPO FERROVIE DELLO STATO ITALIANE

DIREZIONE TECNICA
U.O. INFRASTRUTTURE CENTRO

PROGETTO DEFINITIVO

ITINERARIO NAPOLI - BARI
RADDOPPIO TRAZIONE CANCELLO - BENEVENTO
II LOTTO FUNZIONALE FRASSO TELESINO - VITULANO
1° LOTTO FUNZIONALE FRASSO - TELESSE
IDRAULICA DI PIATTAFORMA
 Planimetria dal km 21+100 al km 22+700

SCALA: 1:2000

COMMESSA LOTTO FASE ENTE TIPO DOC. OPER. DISCIPLINA PROG. REV.

IF04 12 D 11 P6 ID0001 004 B

Rev.	Descrizione	Redatto	Data	Verificato	Data	Approvato	Data	Autorizzato	Data
A	Emissione Esecutiva	C. Di Seno	05/2017	F. Bavetta	05/2017	F. Carrone	05/2017		
B	Emissione Esecutiva	C. Di Seno	08/2017	F. Carrone	08/2017	F. Carrone	08/2017		