

TABELLA FOSSI DI GUARDIA RIVESTITI

Progressiva iniziale	Progressiva finale	POSIZIONE	Lunghezza (m)	Pendenza	Speco (°)
22+250,00	22+165,00	SX	85	0,0200	F 50x50
22+280,00	22+165,00	DX	115	0,0200	F 50x50


(*) F+ Canaletta trapezica, R+ Canaletta rettangolare, DN+ Collettore circolare

PROVINCIA : BENEVENTO
COMUNE : AMOROSI

PROVINCIA : BENEVENTO
COMUNE : TELESE TERME

PROVINCIA : BENEVENTO
COMUNE : MELIZZANO

PROVINCIA : BENEVENTO
COMUNE : TELESE TERME

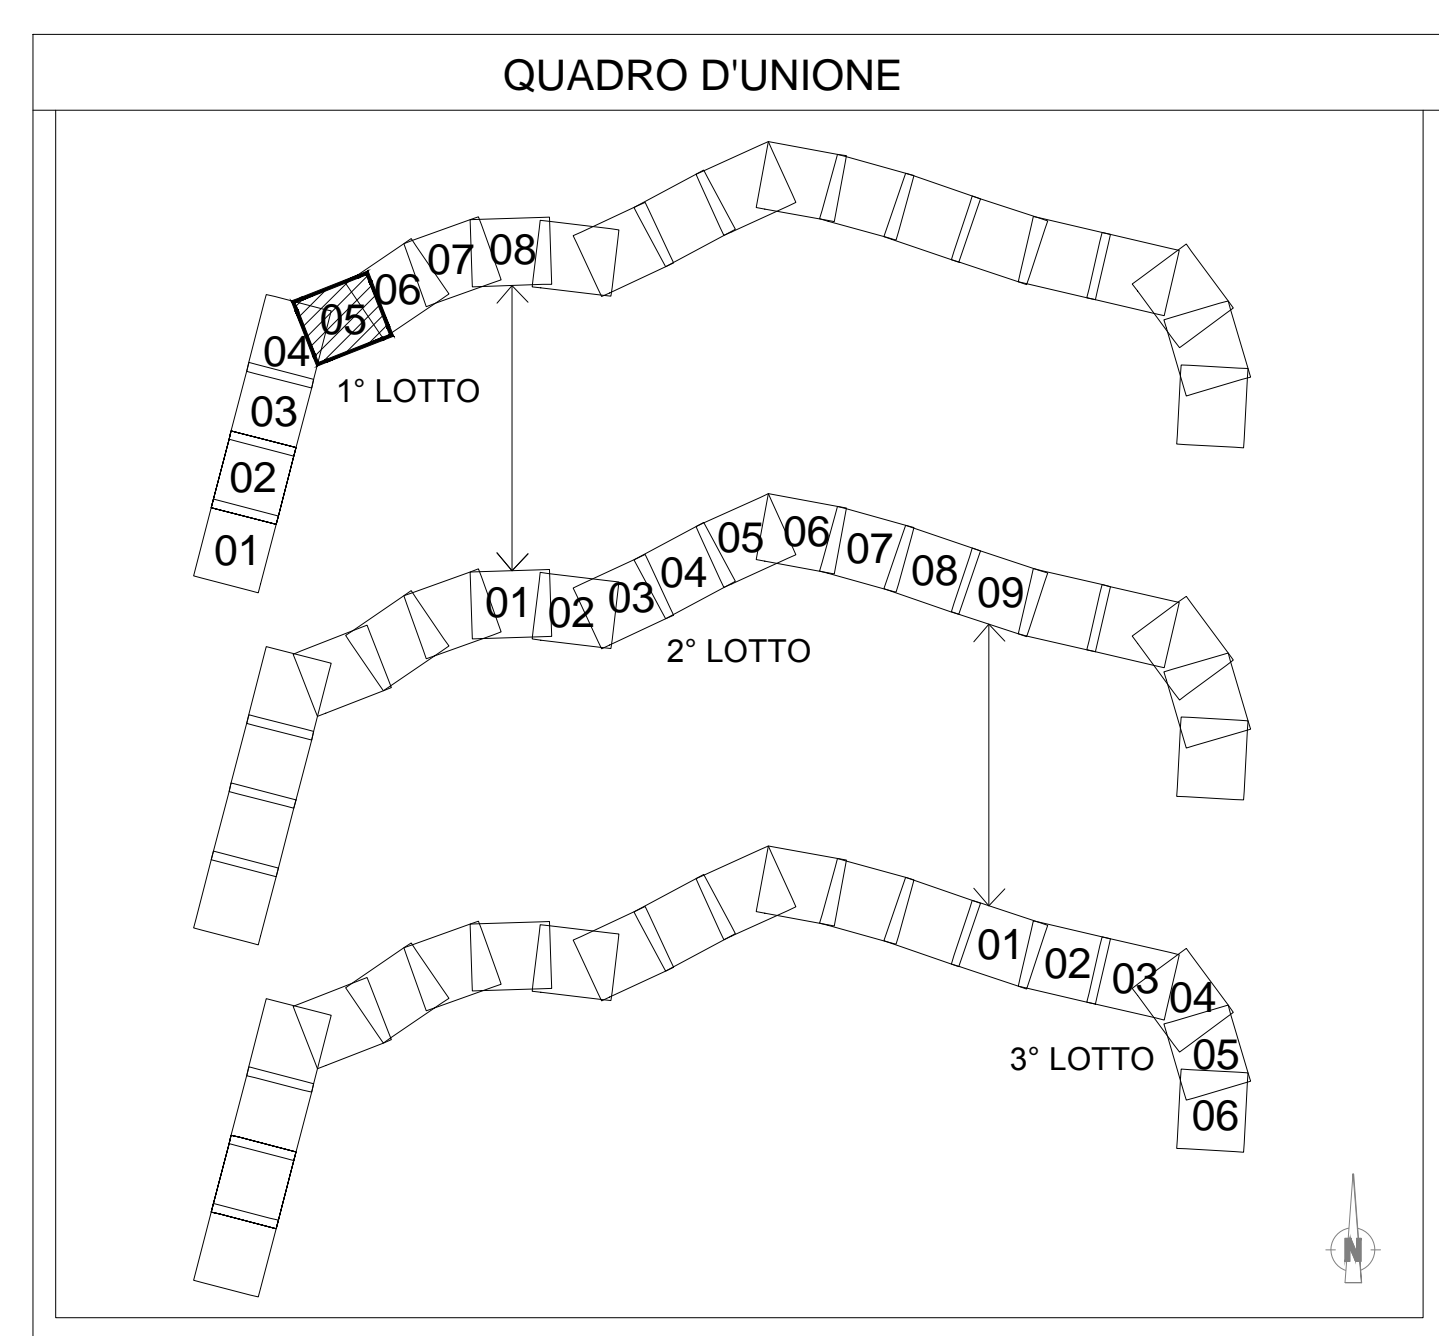

LEGENDA

	NORD
	VERTICE ALTIMETRICO
	VERTICE PLANIMETRICO
	PROGRESSIVA KM
	DEMOLIZIONI
	FASCIA VINCOLO URBANISTICO
	LIMITE PROVINCIA
	LIMITE COMUNE
	DIREZIONE
	Fossi di guardia rivestiti
	Fossi di guardia disperdenti
	Canaletta per smaltimento acque di piattaforma in trincea
	Collettore per smaltimento acque di piattaforma con marciapiedi
	Collettore per smaltimento acque di piattaforma in galleria
	Verso di deflusso
	Displuvio
	Impluvio

COMMITTENTE:

PROGETTAZIONE:

DIREZIONE TECNICA
U.O. INFRASTRUTTURE CENTRO

PROGETTO DEFINITIVO

ITINERARIO NAPOLI - BARI
IL RADDOPPIO TRATTA CANCELLO - BENEVENTO
II LOTTO FUNZIONALE FRASSO TELESINO - VITULANO
1° LOTTO FUNZIONALE FRASSO - TELESE
IDRAULICA DI PIATTAFOMA
Planimetria dal km 22+300 al km 24+000

SCALA : 1:2000

COMMESSA	LOTTO	FASE	ENTE	TIPO DOC.	OPERA/DISCIPLINA	PROGR.	REV.
IF0H	12	D	11	P6	ID0001	005	B

Revis.	Descrizione	Redatto	Data	Verificato	Data	Approvato	Data	Autorizzato	Data
A	Emissione Esecutiva	C. Di Serio	05/2017	F. Bavetta	05/2017	F. Carrone	05/2017		
B	Emissione Esecutiva	C. Di Serio	08/2017	F. Bavetta	08/2017	F. Carrone	08/2017		

File: 011211P00001008B.dwg n. Elab.: 1L 074