


QUADRO D'UNIONE

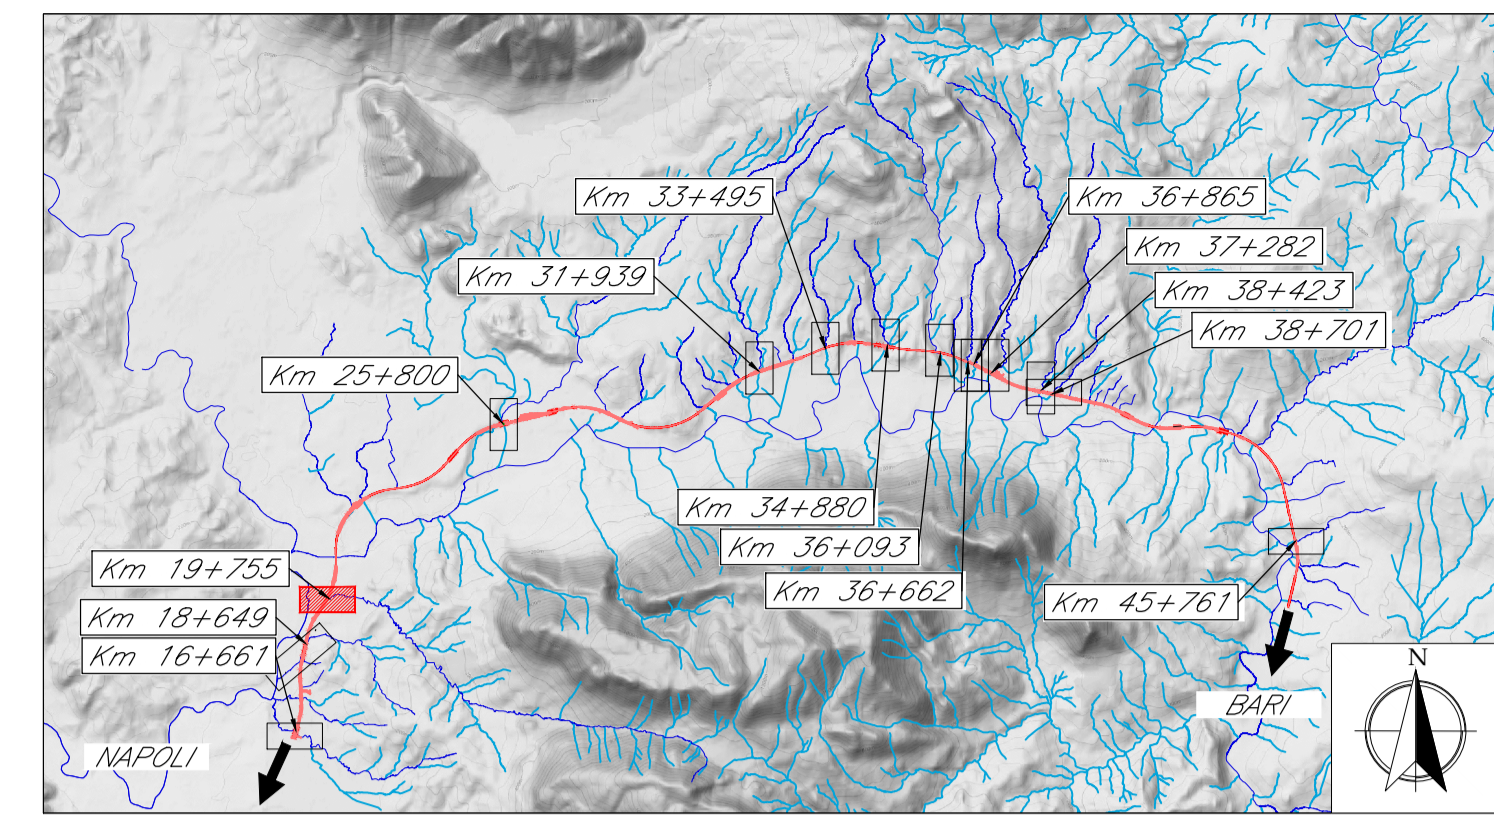

Linea Ferroviaria di progetto

LEGENDA


-  Aree di esondazione SDF
-  Aree di esondazione SDP
-  Opere in progetto
-  Idrografia

Traccia Sezioni Idrauliche (vista delle sezioni da monte a valle)

-  HEC 1 N. Sezione HEC RAS
-  SEZ.1011 N. Sezione RILIEVO TOPOGRAFICO

COMMITTENTE:

RFI
 RETTE FERROVIARIE ITALIANE
 GRUPPO FERROVIE DELLO STATO ITALIANE

PROGETTAZIONE:

ITALFERR
 GRUPPO FERROVIE DELLO STATO ITALIANE

DIREZIONE TECNICA
U.O. INFRASTRUTTURE CENTRO

PROGETTO DEFINITIVO

ITINERARIO NAPOLI - BARI
RADDOPPIO TRATTA CANCELLO - BENEVENTO
II LOTTO FUNZIONALE FRASSO TELESINO - VITULANO
1° LOTTO FUNZIONALE FRASSO - TELESE

Planimetria aree di esondazione Ante e Post Operam
 Torrente Maltempo progr. 19+755

SCALA:
1:2000

COMMESSA	LOTTO	FASE	ENTE	TIPO DOC.	OPERA/DISCIPLINA	PROGR.	REV.
IF0H	12	D	11	P6	VI0409	001	A

Revis.	Descrizione	Redatto	Data	Verificato	Data	Approvato	Data	Autorizzato	Data
A	Emissione Esecutiva	C. Marson	giugno 2017	E. Elisei	giugno 2017	F. Cerrone	giugno 2017		