LEGENDA SEZIONI

- LIVELLO IDRICO TR 300 (WS)
- LIVELLO ENERGIA TR 300 (EG)
- LIVELLO IDRICO TR 200 (WS)
- LIVELLO ENERGIA TR 200 (EG)
- PROFILO DEL TERRENO
- HEC01 — N. SEZIONE HEC RAS
- SEZ.1011 — N. SEZIONE RILIEVO TOPOGRAFICO

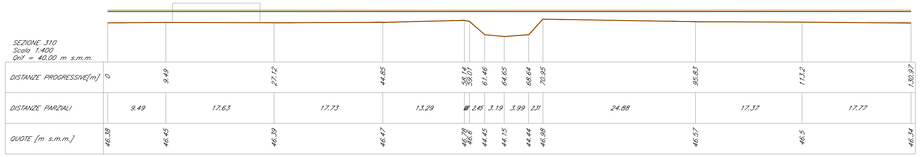

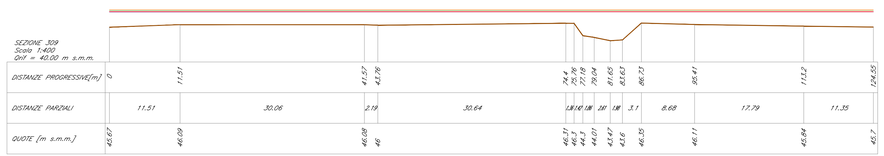

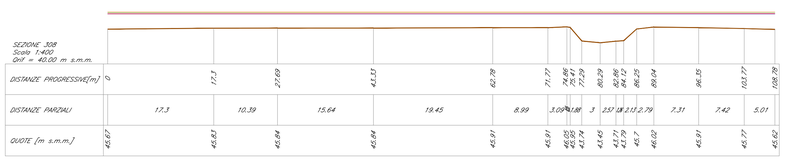

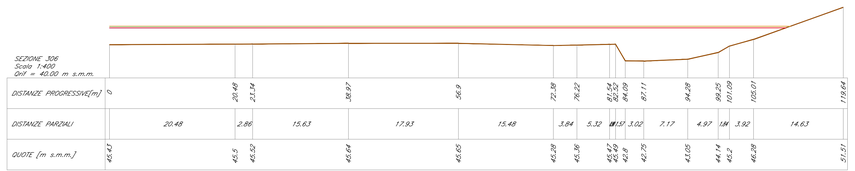

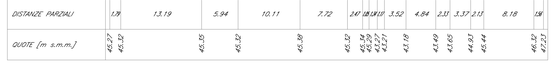

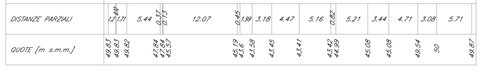

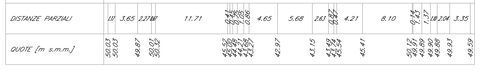

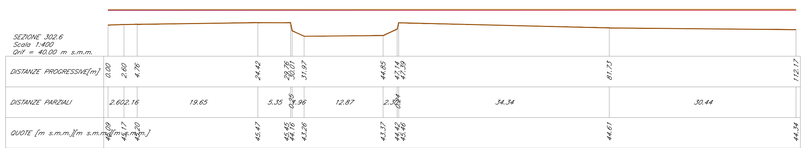

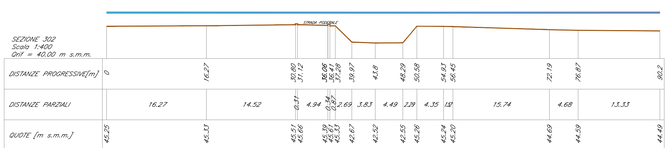

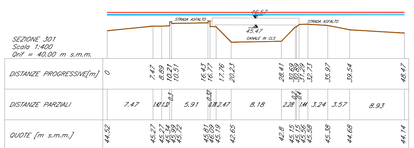
SEZIONE 301
Scala 1:400
Qref = 40.00 m s.m.m.
DISTANZE PROGRESSIVE[m] 0 7.47 14.12 16.51 17.76 20.23 28.41 30.88 32.13 35.97 39.54 48.47
DISTANZE PARZIALI 7.47 14.12 2.39 5.91 2.25 2.47 8.18 2.25 1.25 3.84 3.57 8.93
QUOTE [m s.m.m.] 44.52 43.27 43.52 43.52 43.52