


QUADRO D'UNIONE

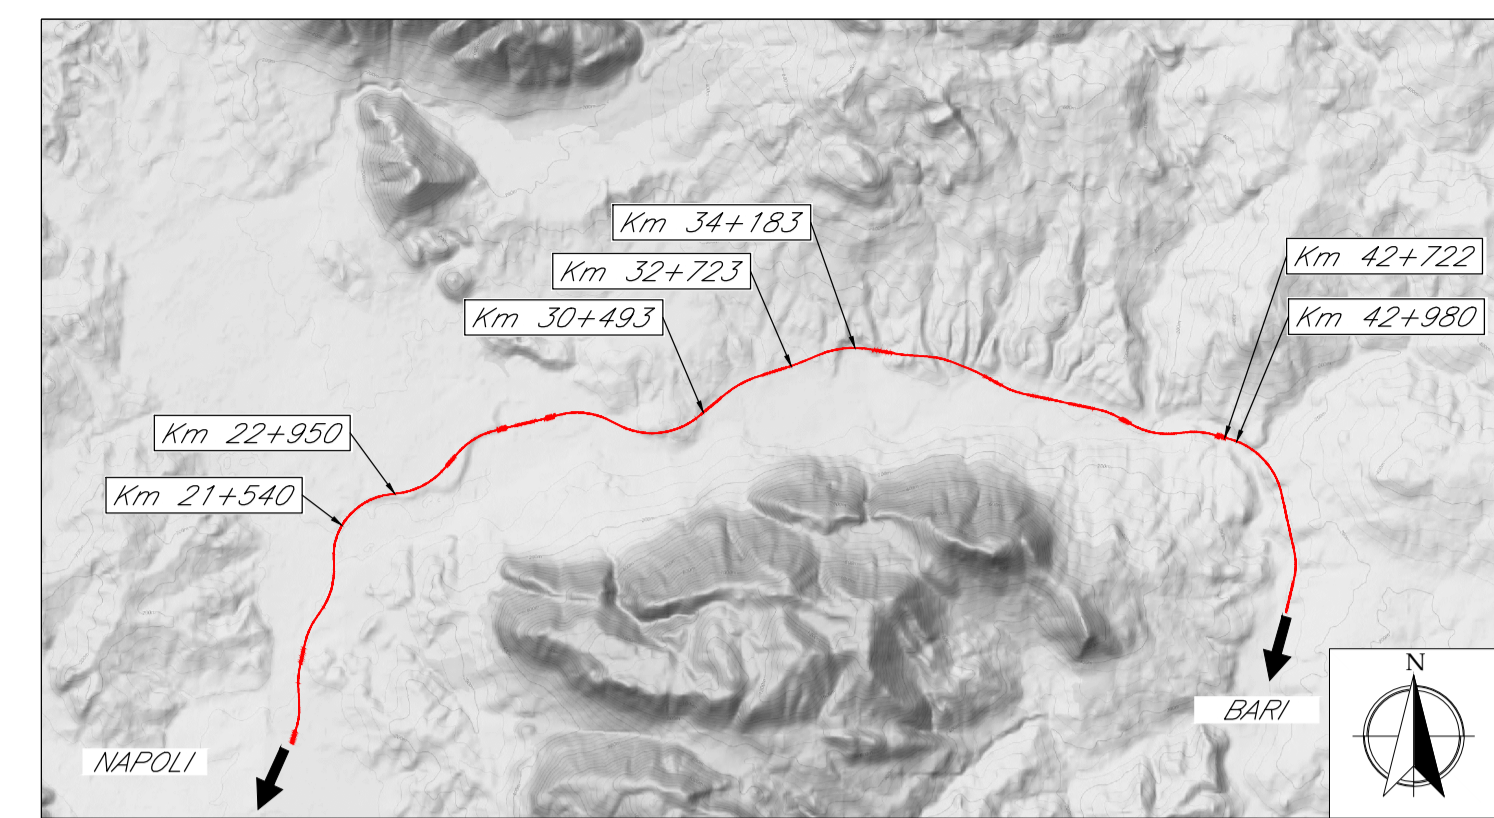

Linea Ferroviaria di progetto

LEGENDA

Opere in progetto 38.83 Quote scorrimento di progetto
 Idrografia
 Canale in cls
 Protezione in massi sciolti
 Protezione in massi cementati
 Protezione in massi legati
 Protezione in materassi tipo "Reno"
 Traccia Sezioni Idrauliche (vista delle sezioni da monte a valle):
 SEZ.1011 Sezione RILIEVO TOPOGRAFICO
 SEZ. N. Sezione ESTRATTA DA RILIEVO AEROFOTOGRAFOMETRICO/CELERIMETRICO

SEZIONE 2006
Scala 1:400
Qnl = 35.00 m s.m.m.

DISTANZE PROGRESSIVE	0	7.14	14.57	14.9	17.91	20.79	22.19	30.27	38.66
DISTANZE PARZIALI		7.14	7.39	0.37	1.5	1.52	0.96	7.07	8.4
QUOTE	42.89	42.94	42.85	42.85	40.98	41.32	42.83	42.97	43.01

SEZIONE 2016
Scala 1:400
Qnl = 35.00 m s.m.m.

DISTANZE PROGRESSIVE	0	0.22	0.22	2.81	4.41	10.95	14.47	23.5	25.17	27.68	28.99	40.56	62.32	81.58	94.15	96.15	100.15	102.15	102.66
DISTANZE PARZIALI		0.22	0.22	1.6	1.59	4.47	3.5	9.03	1.68	2.5	1.32	11.56	21.76	21.06	10.77	2	4.00	2	0.73
QUOTE TERRENO	41.36	41.36	41.36	41.25	41.28	41.17	41.7	41.63	41.84	39.79	39.81	41.65	41.13	40.72	40.59	40.58	40.59	40.59	40.59
QUOTE PROGETTO	41.36	41.36	41.36	41.25	41.28	41.17	41.63	41.63	41.84	39.79	39.81	41.65	41.13	40.72	40.59	41.65	39.65	40.59	41.65

SEZIONE 30
Scala 1:400
Qnl = 35.00 m s.m.m.

DISTANZE PROGRESSIVE	122.53	133.72	138.08	140.1	142.4	157.15	167.95	168.81	173.95	175.37	183.59	188.56	212.49
DISTANZE PARZIALI		11.39	4.36	2.02	2.34	16.75	10.8	1.86	4.14	1.42	8.22	14.97	13.93
QUOTE	41.53	41.62	41.6	41.59	41.69	41.7	41.6	39.9	40.17	41.8	41.47	41.13	41.29

SEZIONE 2007
Scala 1:200
Qnl = 35.00 m s.m.m.

DISTANZE PROGRESSIVE	0.03	2.43	3.21	3.94
DISTANZE PARZIALI		2.2	0.79	1.80
QUOTE TERRENO	40.84	38.89	38.89	38.79

LEGENDA SEZIONI

Profilo del terreno
 Profilo terreno esistente
 Sistemazione di progetto

COMMITTENTE: **RFI**
 RETTE FERROVIARIE ITALIANE
 GRUPPO FERROVIE DELLO STATO ITALIANE
 PROGETTAZIONE: **ITAFERR**
 GRUPPO FERROVIE DELLO STATO ITALIANE
DIREZIONE TECNICA
U.O. INFRASTRUTTURE CENTRO
PROGETTO DEFINITIVO
ITINERARIO NAPOLI - BARI
RADDOPPIO TRATTA CANCELLO - BENEVENTO
II LOTTO FUNZIONALE FRASSO TELESINO - VITULANO
1° LOTTO FUNZIONALE FRASSO - TELESE
 Sistemazione idraulica in alveazione progr. 21+540
 SCALA:
 COMMESSA LOTTO FASE ENTE TIPO DOC. OPERA/DISCIPLINA Progr. REV.
IF0H 12 D 11 BZ ID0302 001 A

Revis.	Descrizione	Redatto	Data	Verificato	Data	Approvato	Data	Autorizzato	Data
A	Emissione Esecutiva	C. Marson	giugno 2017	E. Eisler	giugno 2017	F. Cetrone	giugno 2017		

ITALFERR S.p.A.
 Direzione Tecnica - U.O. Infrastrutture Centro
 Dott. Ing. Eraldo Cetrone
 Data: 18/06/2017
 File: IF0H12D11BZID0302001A.dwg n. Etab.: 1/099