


Linea Ferroviaria di progetto

LEGENDA

- Opere in progetto
- Idrografia
- Canale in cls
- Protezione in massi sciolti
- Protezione in massi cementati
- Protezione in materassi tipo "Reno"

Traccia Sezioni Idrauliche (vista delle sezioni da monte a valle):

SEZ.1011 N. Sezione ESTRATTA DA RILIEVO CELERIMETRICO

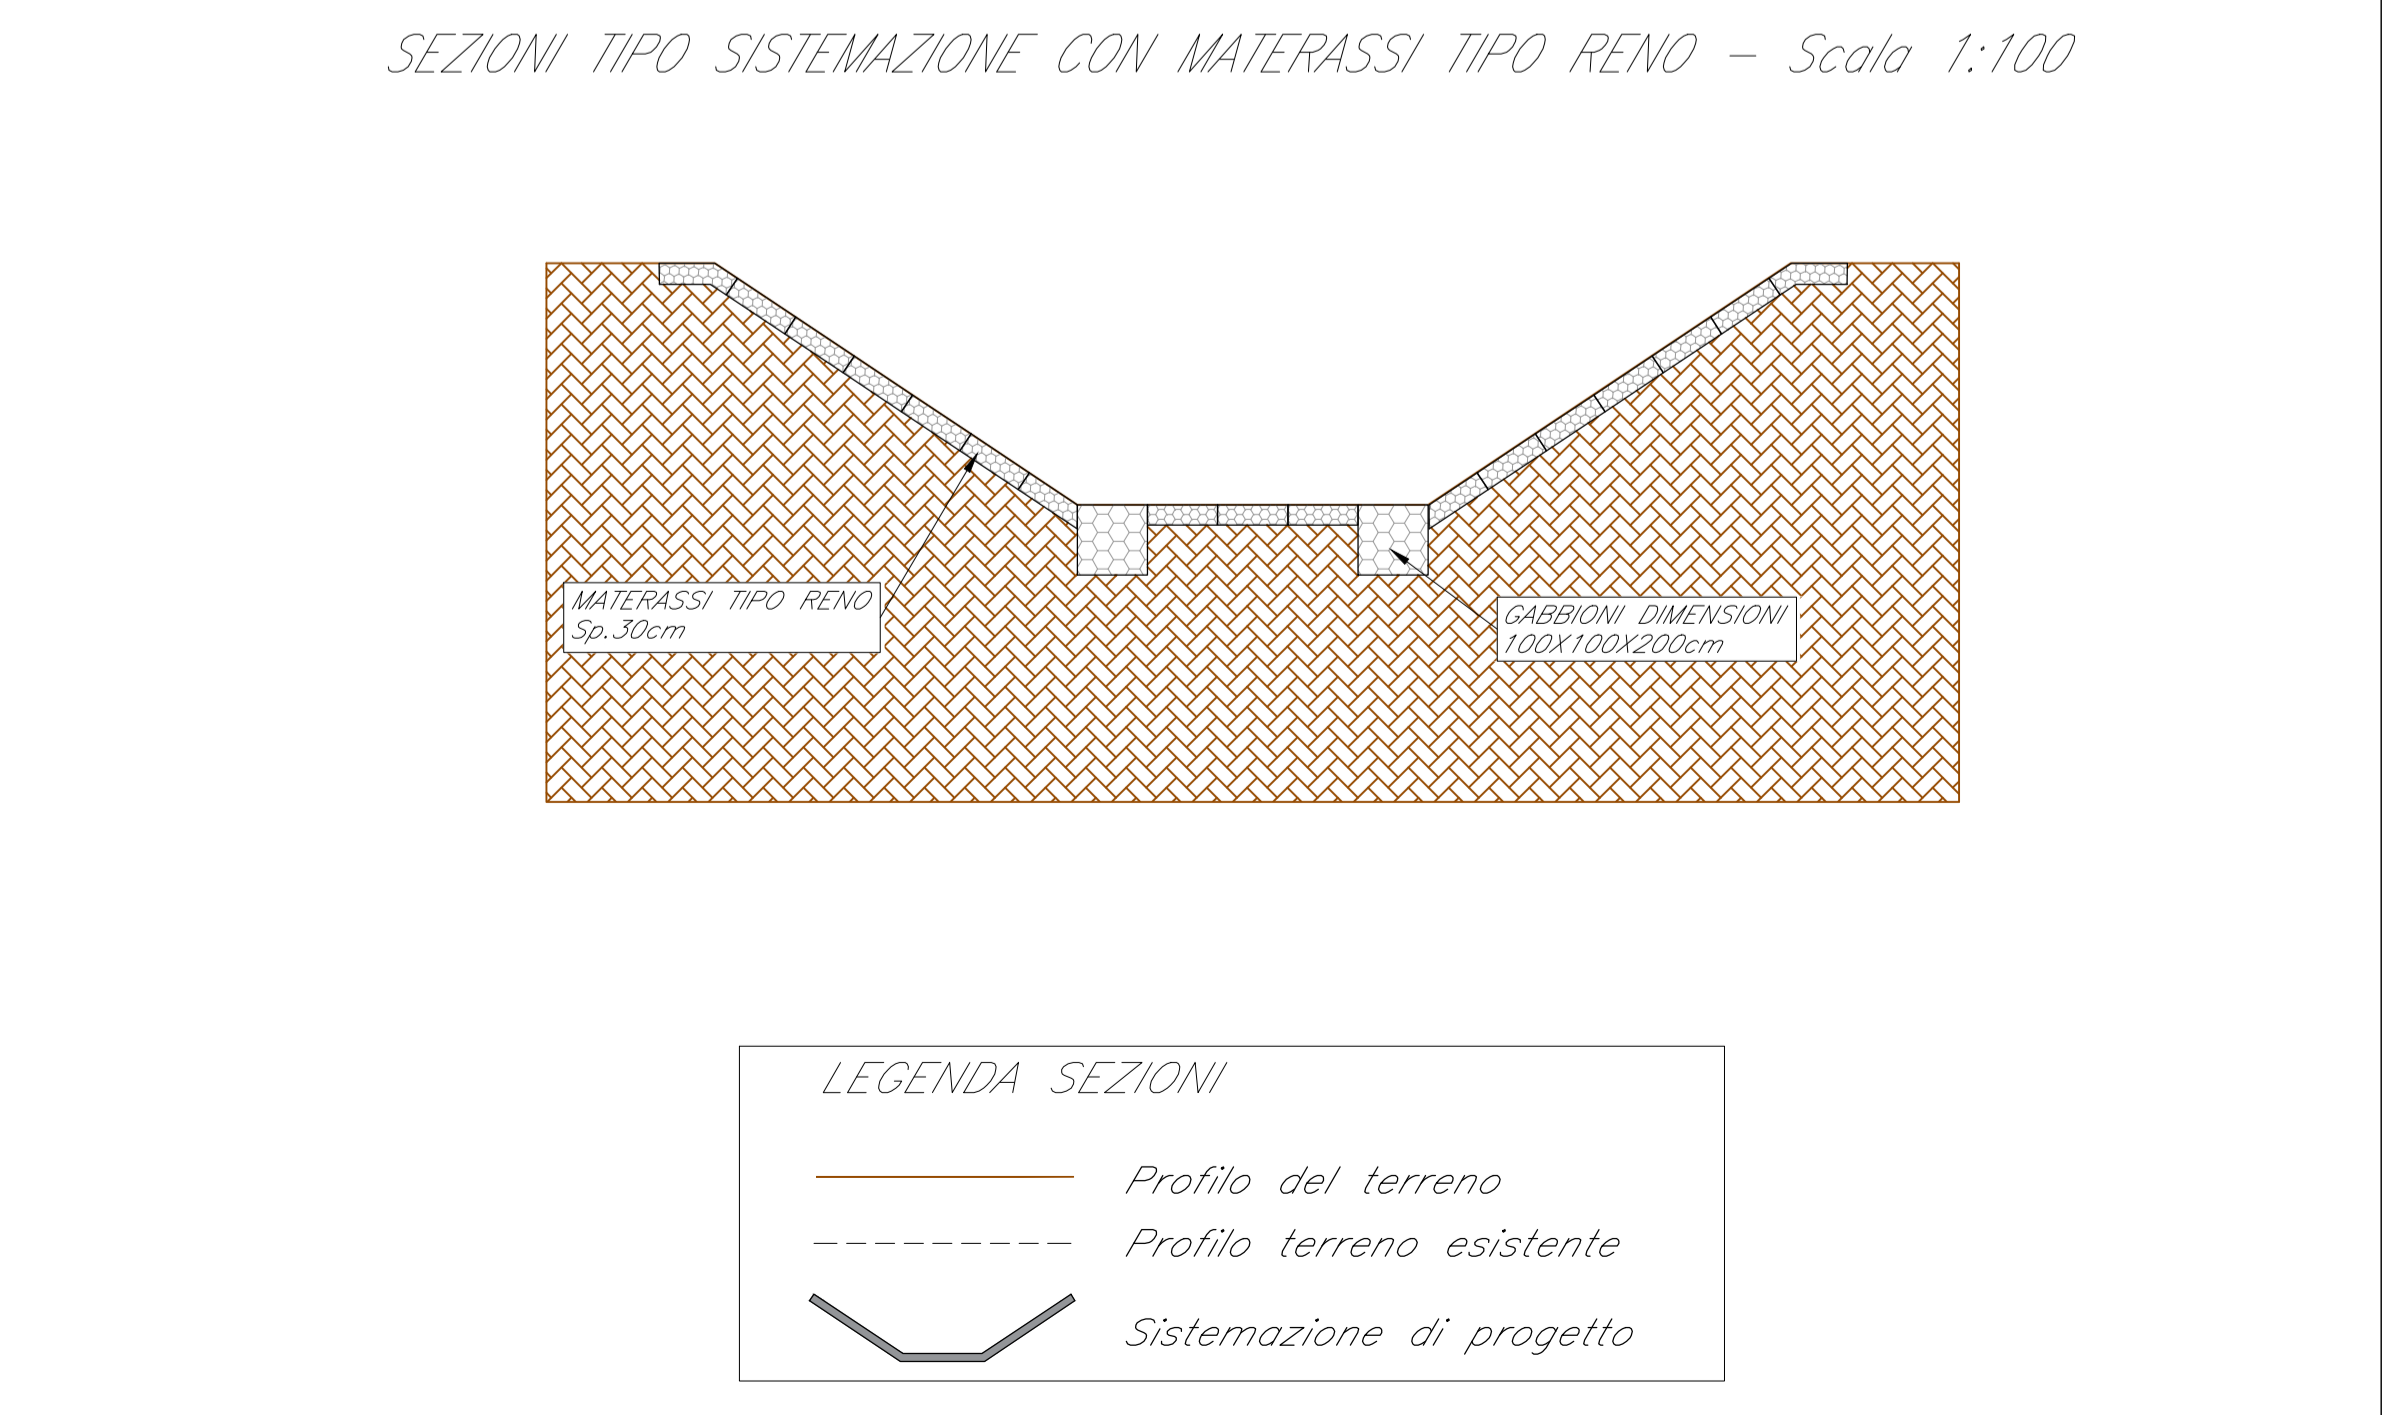

COMMITTENTE: **RFI** RETTE FERROVIARIE ITALIANE GRUPPO FERROVIE DELLO STATO ITALIANE

PROGETTAZIONE: **ITALFERR** GRUPPO FERROVIE DELLO STATO ITALIANE

DIREZIONE TECNICA
U.O. INFRASTRUTTURE CENTRO

PROGETTO DEFINITIVO

ITINERARIO NAPOLI - BARI
RADDOPPIO TRATTA CANCELLO - BENEVENTO
II LOTTO FUNZIONALE FRASSO TELESINO - VITULANO
1° LOTTO FUNZIONALE FRASSO - TELESE

Sistemazione idraulica in alveazioni minori

SCALA: **Varie**

COMMESSA	LOTTO	FASE	ENTE	TIPO DOC.	OPERA/DISCIPLINA	PROGR.	REV.
IF0H	12	D	11	BZ	ID0002	004	A

Revis.	Descrizione	Redatto	Data	Verificato	Data	Approvato	Data	Autorizzato	Data
A	Emissione Esecutiva	C. Marson	giugno 2017	E. Eisler	giugno 2017	F. Cetrone	giugno 2017		

File: IF0H1211BZID0002004A.dwg n. Elab.: 1/102