


PLANIMETRIA ANTE OPERAM Sc. 1:2000  
MASSIMI LIVELLI TR30

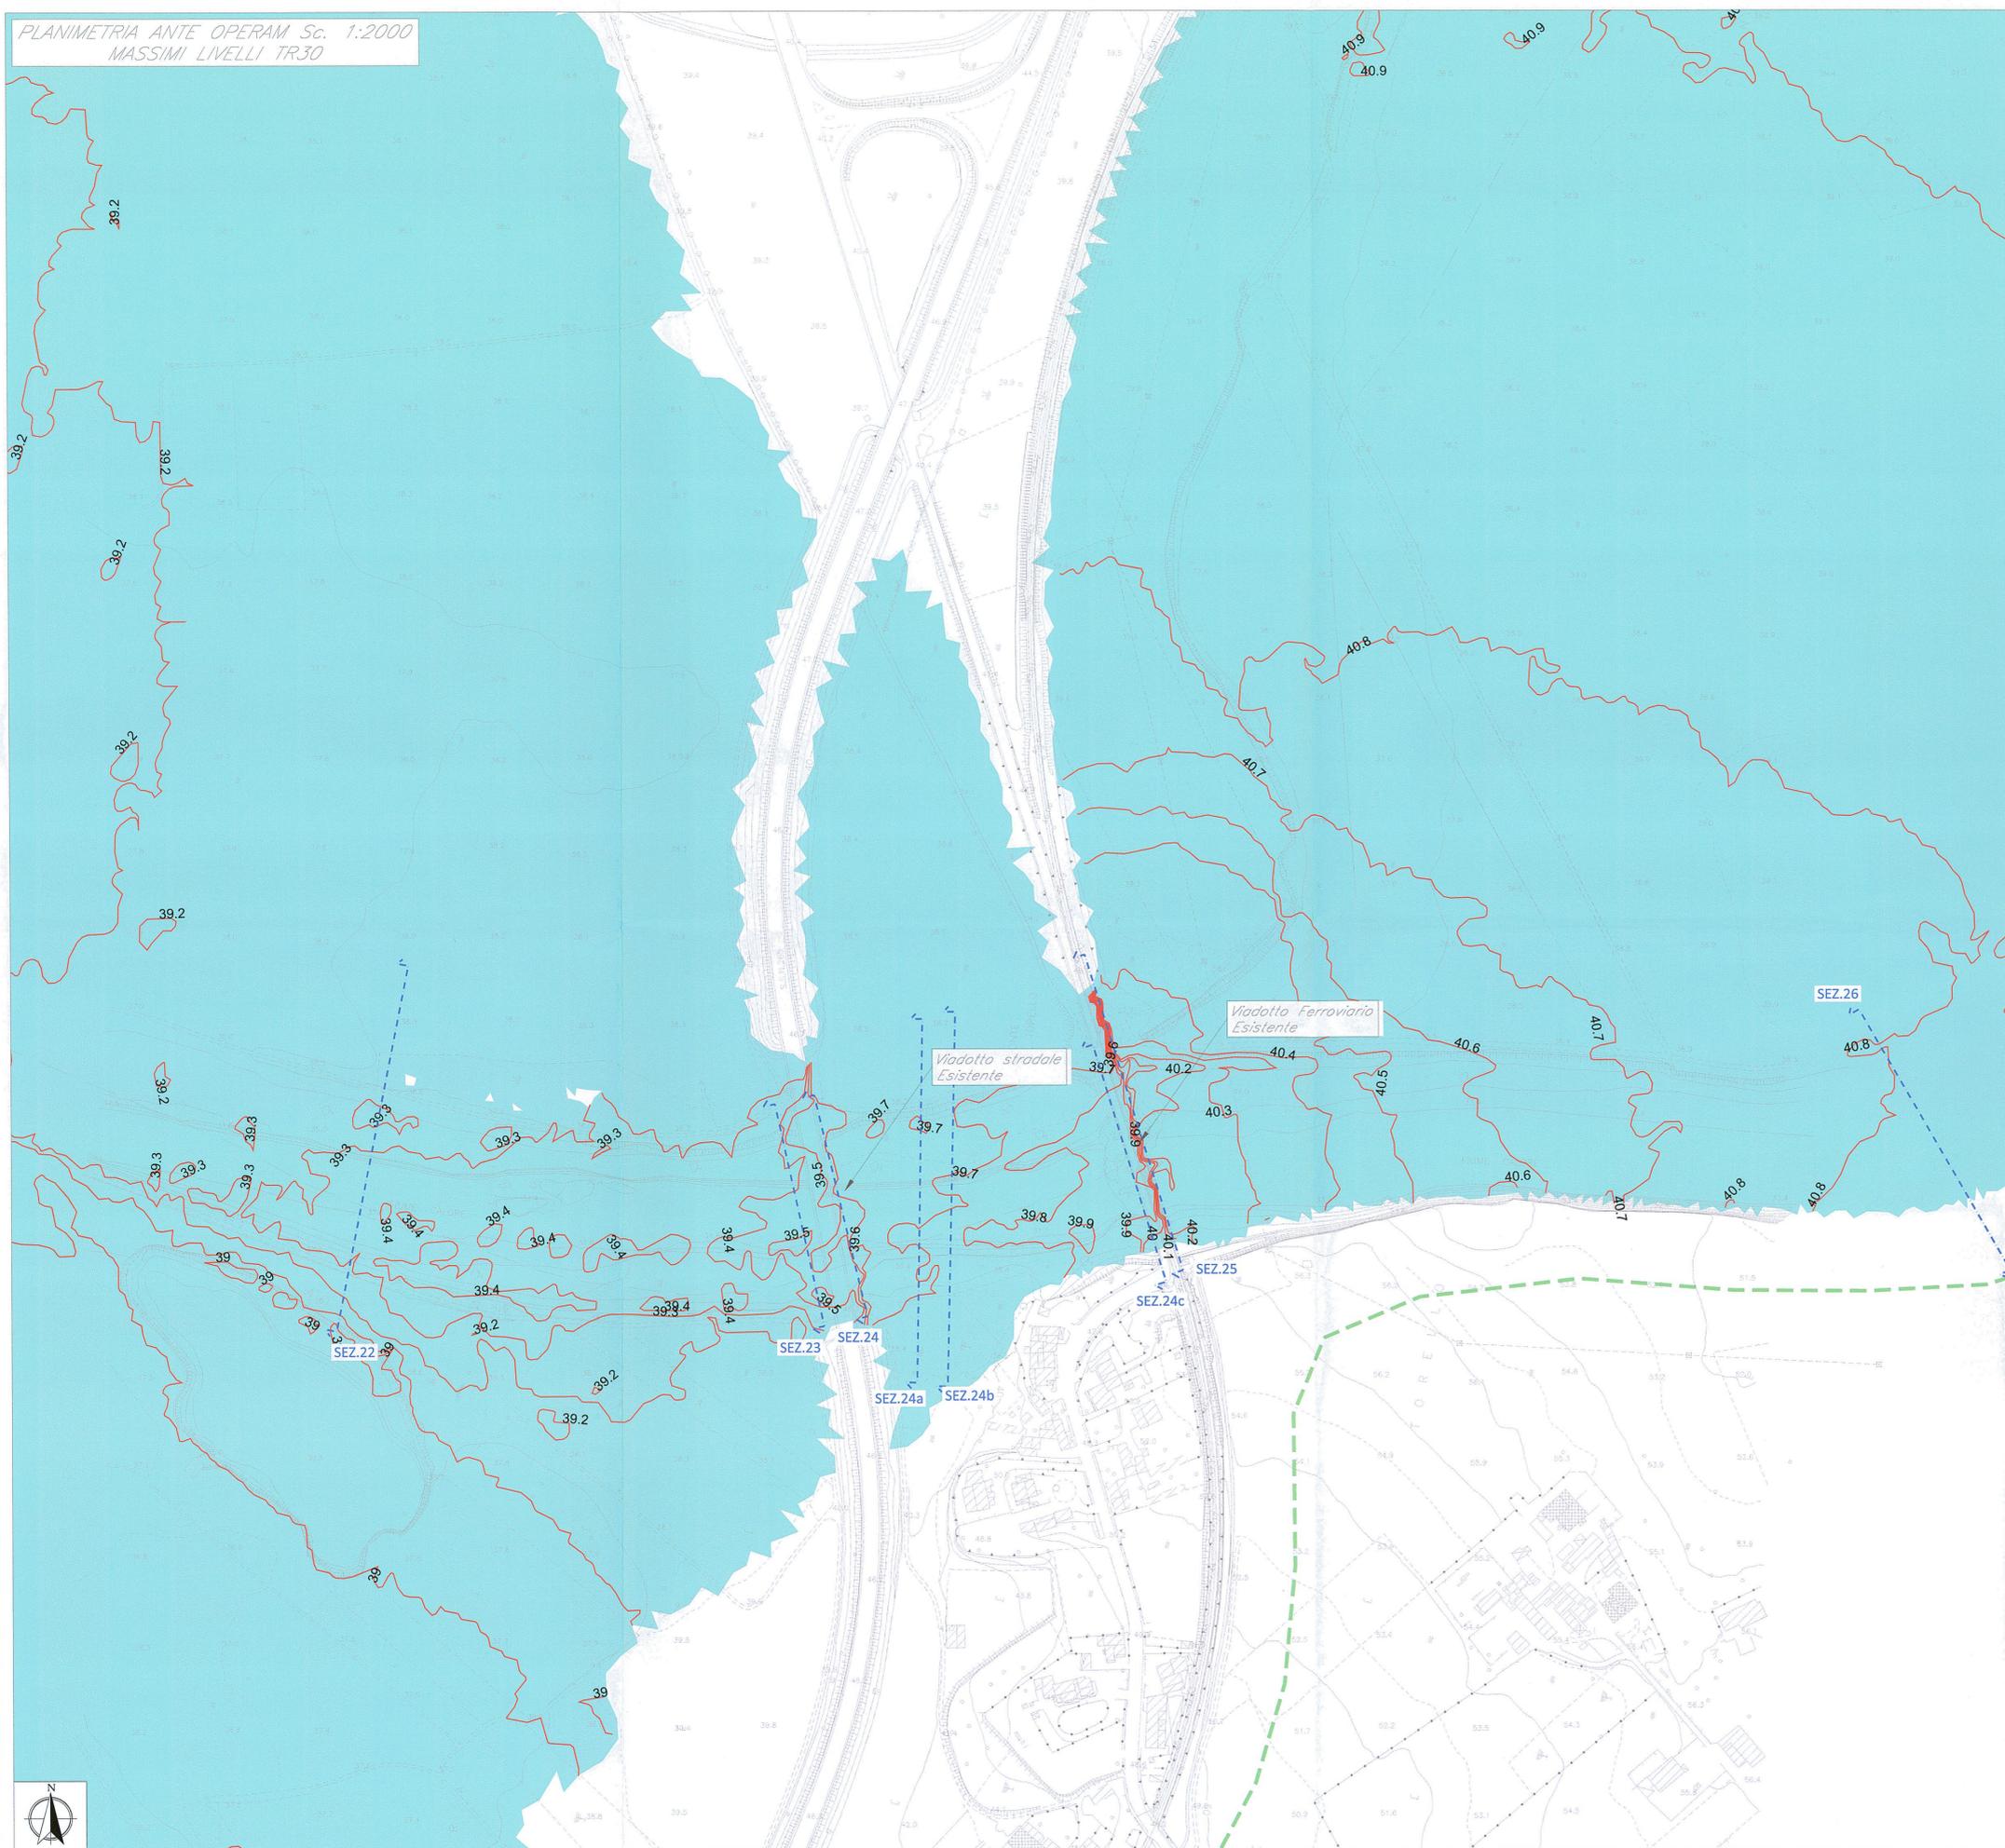

LEGENDA

- Area allagata
- Area modellata 2D
- Livelli m.s.m.
- SEZ.XX  N° Sezione

COMMITENTE:



PROGETTAZIONE:



**DIREZIONE TECNICA**  
**U. O. OPERE CIVILI E GESTIONE DELLE VARIANTI**

**PROGETTO DEFINITIVO**

**ITINERARIO NAPOLI - BARI**  
**RADDOPPIO TRATTA CANCELLO - BENEVENTO**  
**II LOTTO FUNZIONALE FRASSO TELESINO - VITULANO**  
**1° LOTTO FUNZIONALE FRASSO - TELESE**

Studio idraulico sul Fiume Calore  
Planimetria livelli idrici ante operam per il viadotto VI05 - Tr 30

SCALA :  
**1:2000**

COMMESSA	LOTTO	FASE	ENTE	TIPO DOC.	OPERA/DISCIPLINA	PROGR.	REV.
IF0H	12	D	09	P6	ID0002	001	A

Revis.	Descrizione	Redatto	Data	Verificato	Data	Approvato	Data	Autorizzante	Data
A	Emissione Esecutiva	C. Marson	giugno 2017	F. Carrone	giugno 2017	F. Carrone	giugno 2017	Aut. Provinciale di Roma	