


PLANIMETRIA ANTE OPERAM Sc. 1:2000
MASSIMI LIVELLI TR100

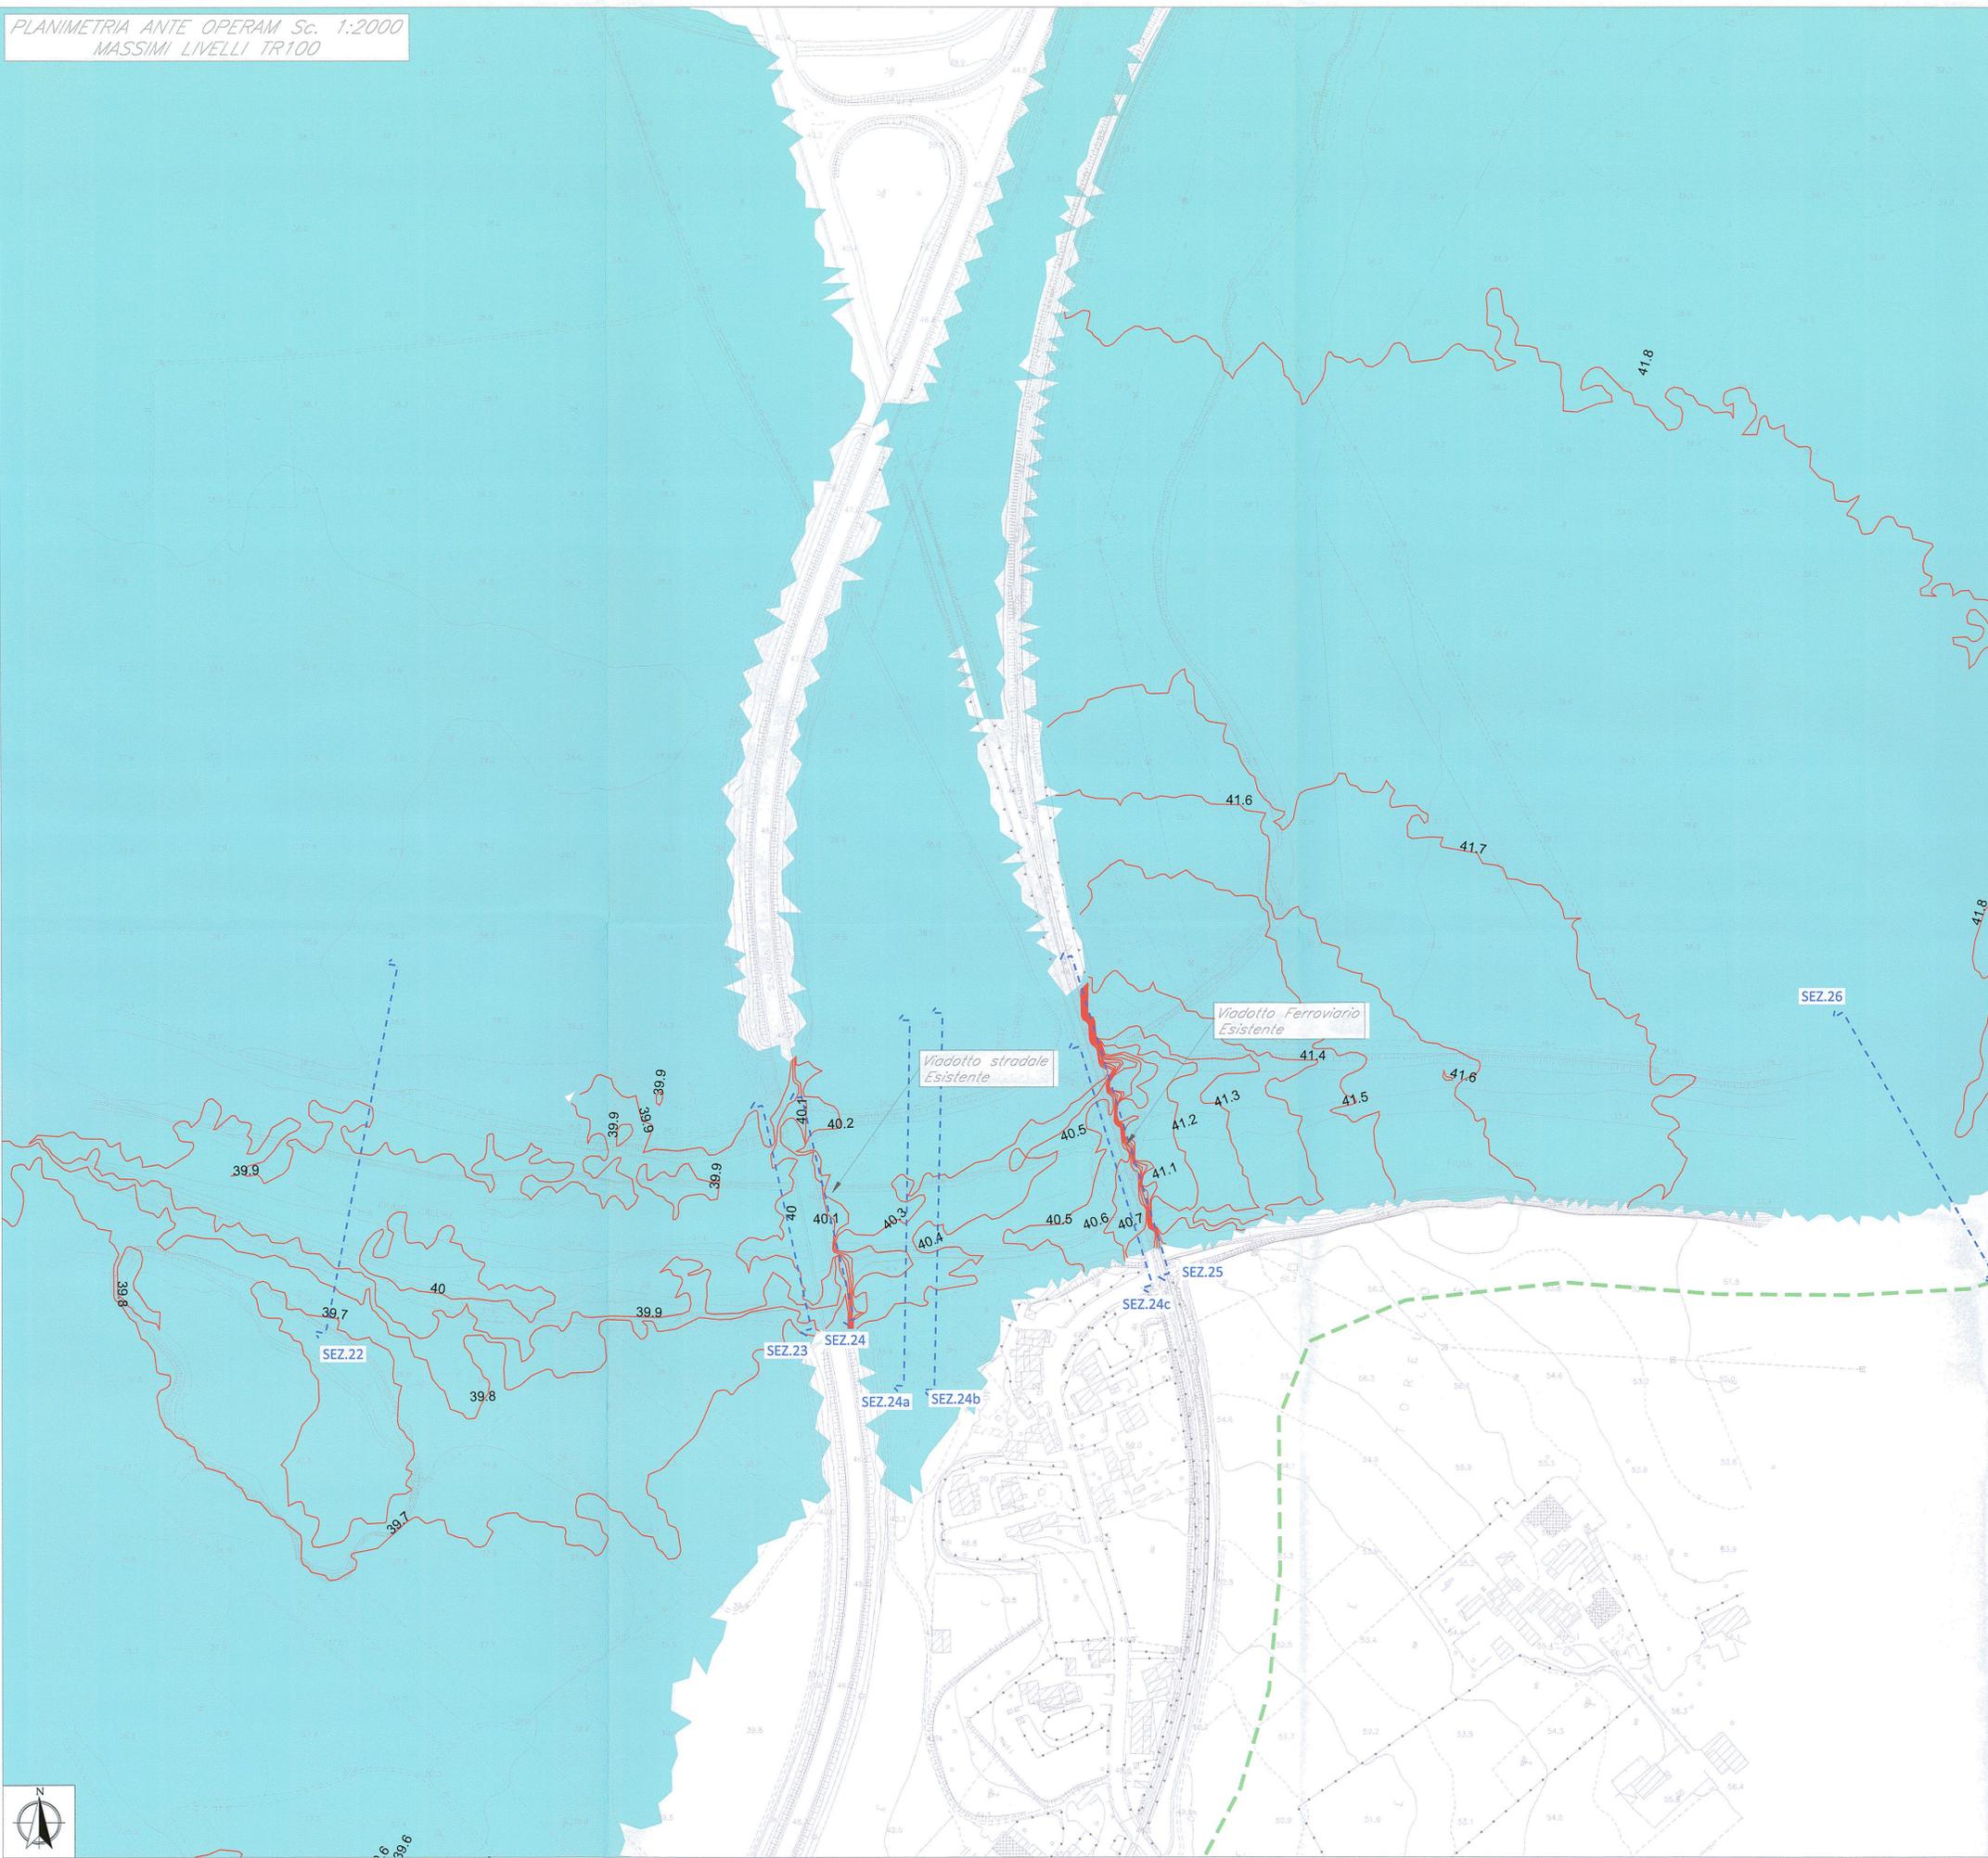

LEGENDA

- Area allagata
- Area modellata 2D
- Livelli m.s.m.m.
- N° Sezione

SEZ.XX '1'-----'1'

COMMITTENTE:



PROGETTAZIONE:



DIREZIONE TECNICA
U. O. OPERE CIVILI E GESTIONE DELLE VARIANTI

PROGETTO DEFINITIVO

ITINERARIO NAPOLI - BARI
RADDOPPIO TRATTA CANCELLO - BENEVENTO
II LOTTO FUNZIONALE FRASSO TELESINO - VITULANO
1° LOTTO FUNZIONALE FRASSO - TELESE

Studio idraulico sul Fiume Calore

Planimetria livelli idrici ante operam per il viadotto VI05 - Tr 100

SCALA:

1:2000

COMMESSA LOTTO FASE ENTE TIPO DOC. OPERA/DISCIPLINA PROGR. REV.

IF0H 12 D 09 P6 ID0002 002 A

Revis.	Descrizione	Redatto	Data	Verificato	Data	Approvato	Data	Autorizz. U.O. Opere Civili e Gestione delle Varianti	Data
A	Emissione Esecutiva	C. Marson	giugno 2017	E. Gattas	giugno 2017	F. Cerrone	giugno 2017	ITAFERR S.p.A. U.O. Opere Civili e Gestione delle Varianti Direzione Regionale Frasso Telesino - Vitulano	17/06/2017

File: IF0H12D09P6ID0002002A.dwg

n. Elab.: 14108