


PLANIMETRIA POST OPERAM Sc. 1:2000
 MASSIMI LIVELLI TR100

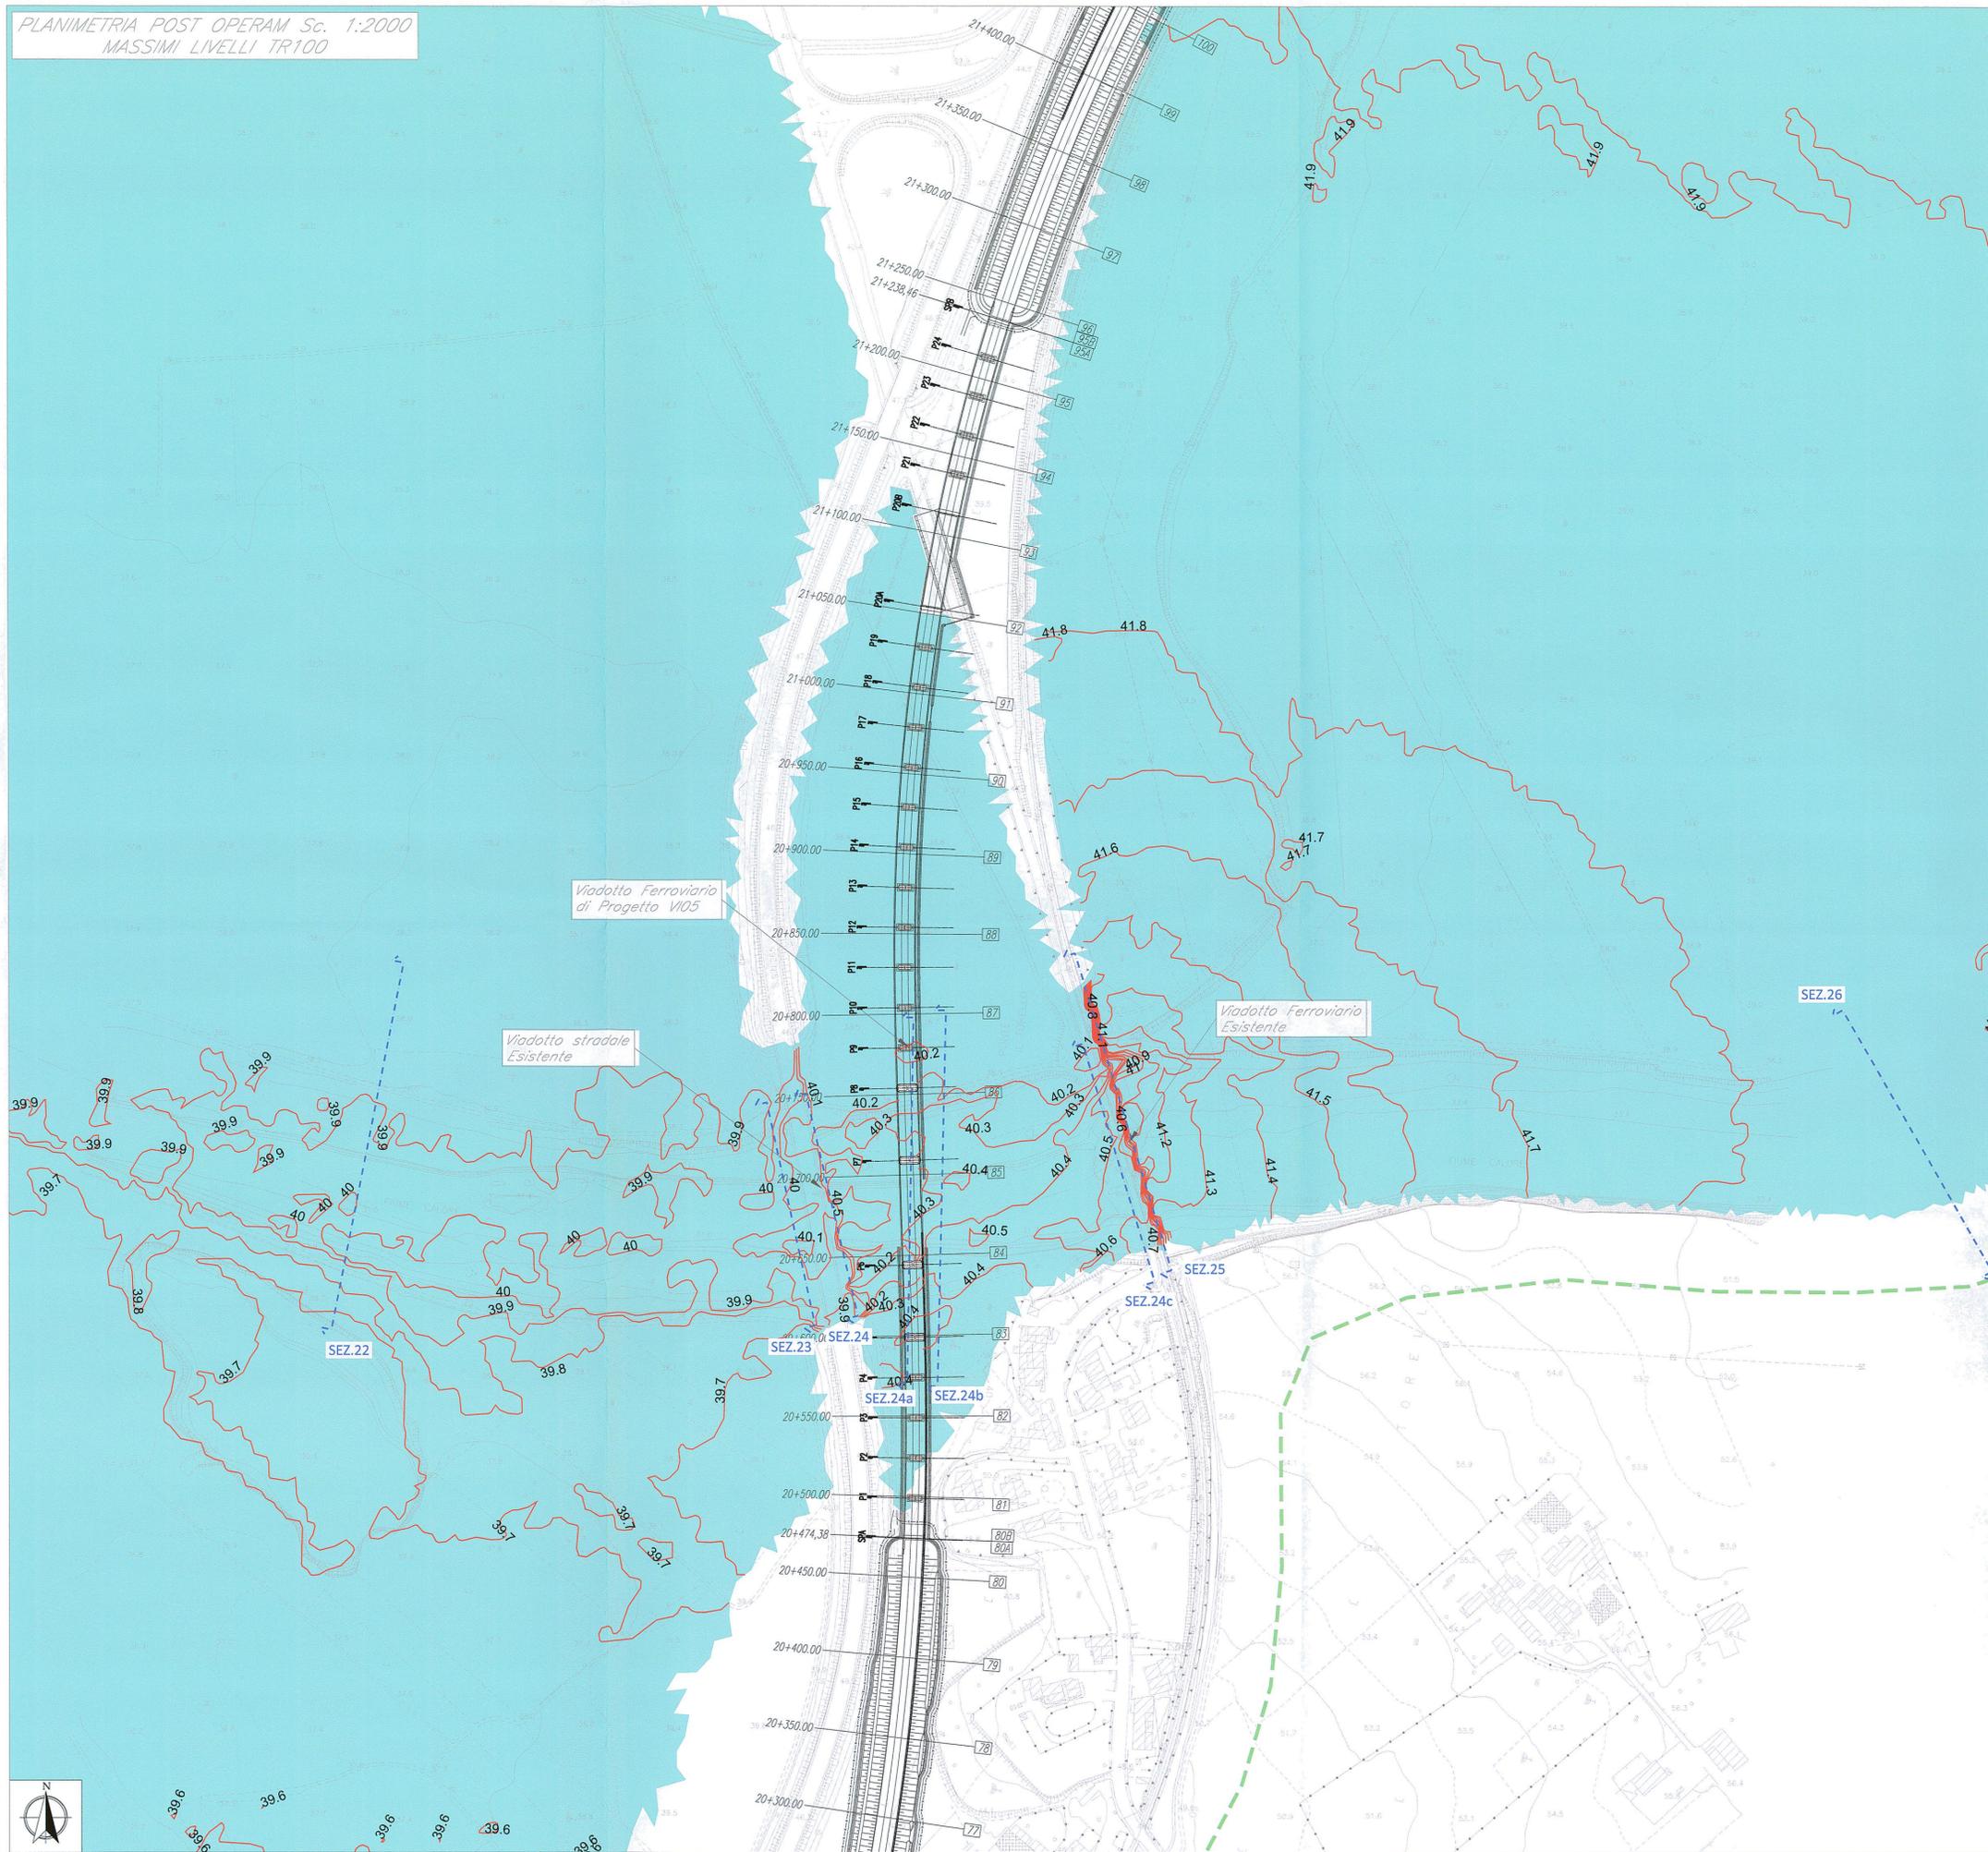

LEGENDA

- Area allagata
- Area modellata 2D
- Livelli m.s.m.m.
- N° Sezione

COMMITTENTE:



PROGETTAZIONE:



DIREZIONE TECNICA
U. O. OPERE CIVILI E GESTIONE DELLE VARIANTI

PROGETTO DEFINITIVO

ITINERARIO NAPOLI - BARI
RADDOPPIO TRATTA CANCELLO - BENEVENTO
II LOTTO FUNZIONALE FRASSO TELESINO - VITULANO
1° LOTTO FUNZIONALE FRASSO - TELESE

Studio idraulico sul Fiume Calore

Planimetria livelli idrici post operam per il viadotto V105 - Tr 100

SCALA :

1:2000

COMMESSA LOTTO FASE ENTE TIPO DOC. OPERA/DISCIPLINA Progr. REV.

IFOH 12 D 09 P6 ID0002 005 A

| Revis. | Descrizione | Redatto | Data | Verificato | Data | Approvato | Data | Autore | Data |
|--------|---------------------|-----------|-------------|------------|-------------|------------|-------------|--|------|
| A | Emissione Esecutiva | C. Marson | giugno 2017 | F. Cerrone | giugno 2017 | F. Cerrone | giugno 2017 | ITALENTRA S.p.A. U.O. Opere Civili e Gestione Varianti Dott. Leo Paolo Vitale Ordine degli Ingegneri della Provincia di Roma n. 230793 | |

File: IFOH12D09P6ID0002005A.dwg

n. Elab.: 12/11

