SEZIONE 26

Scala 1:400
QmF = 20.00 m s.m.m.

LIV. SDF TR300=42.65
LIV. SDF TR200=42.71

LIV. SDP TR300=42.76
LIV. SDP TR200=42.41

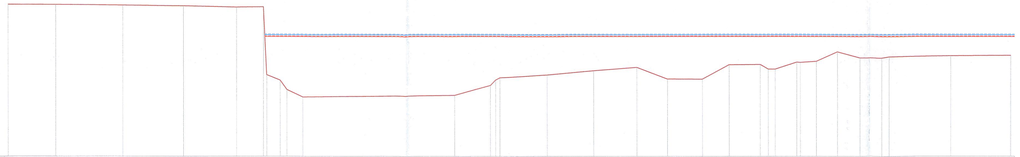

| | | |