
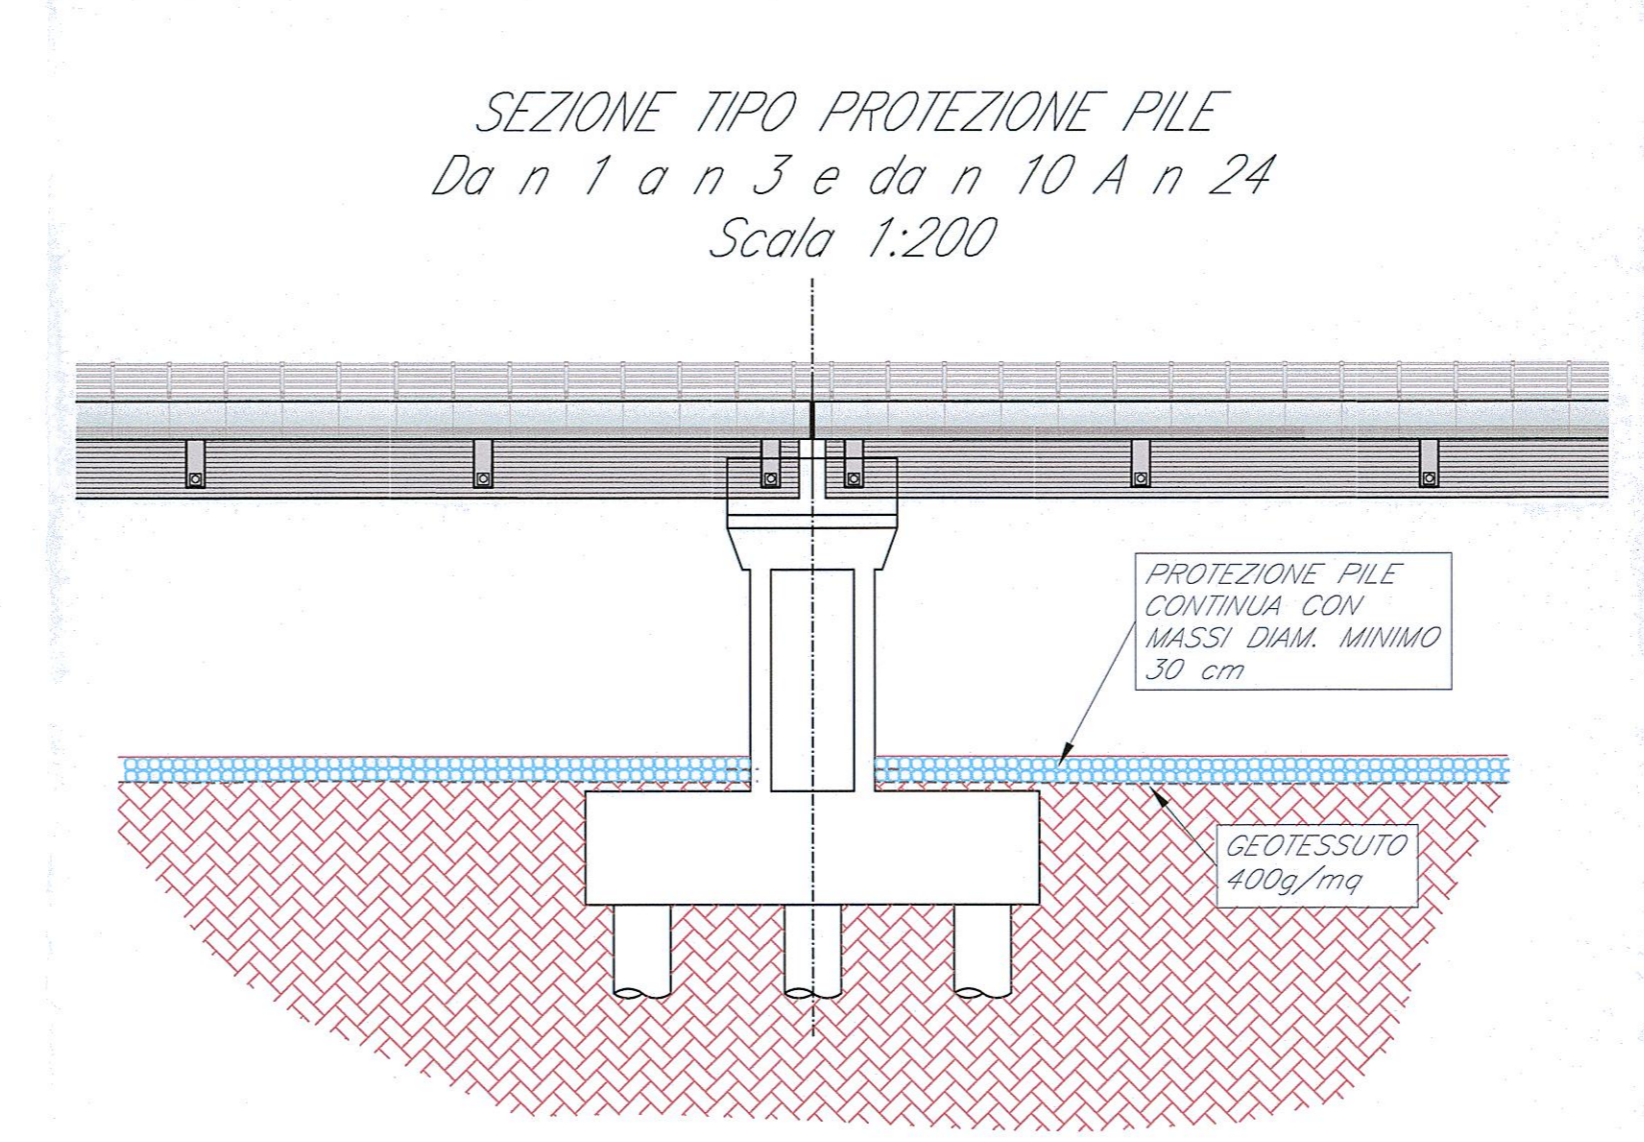
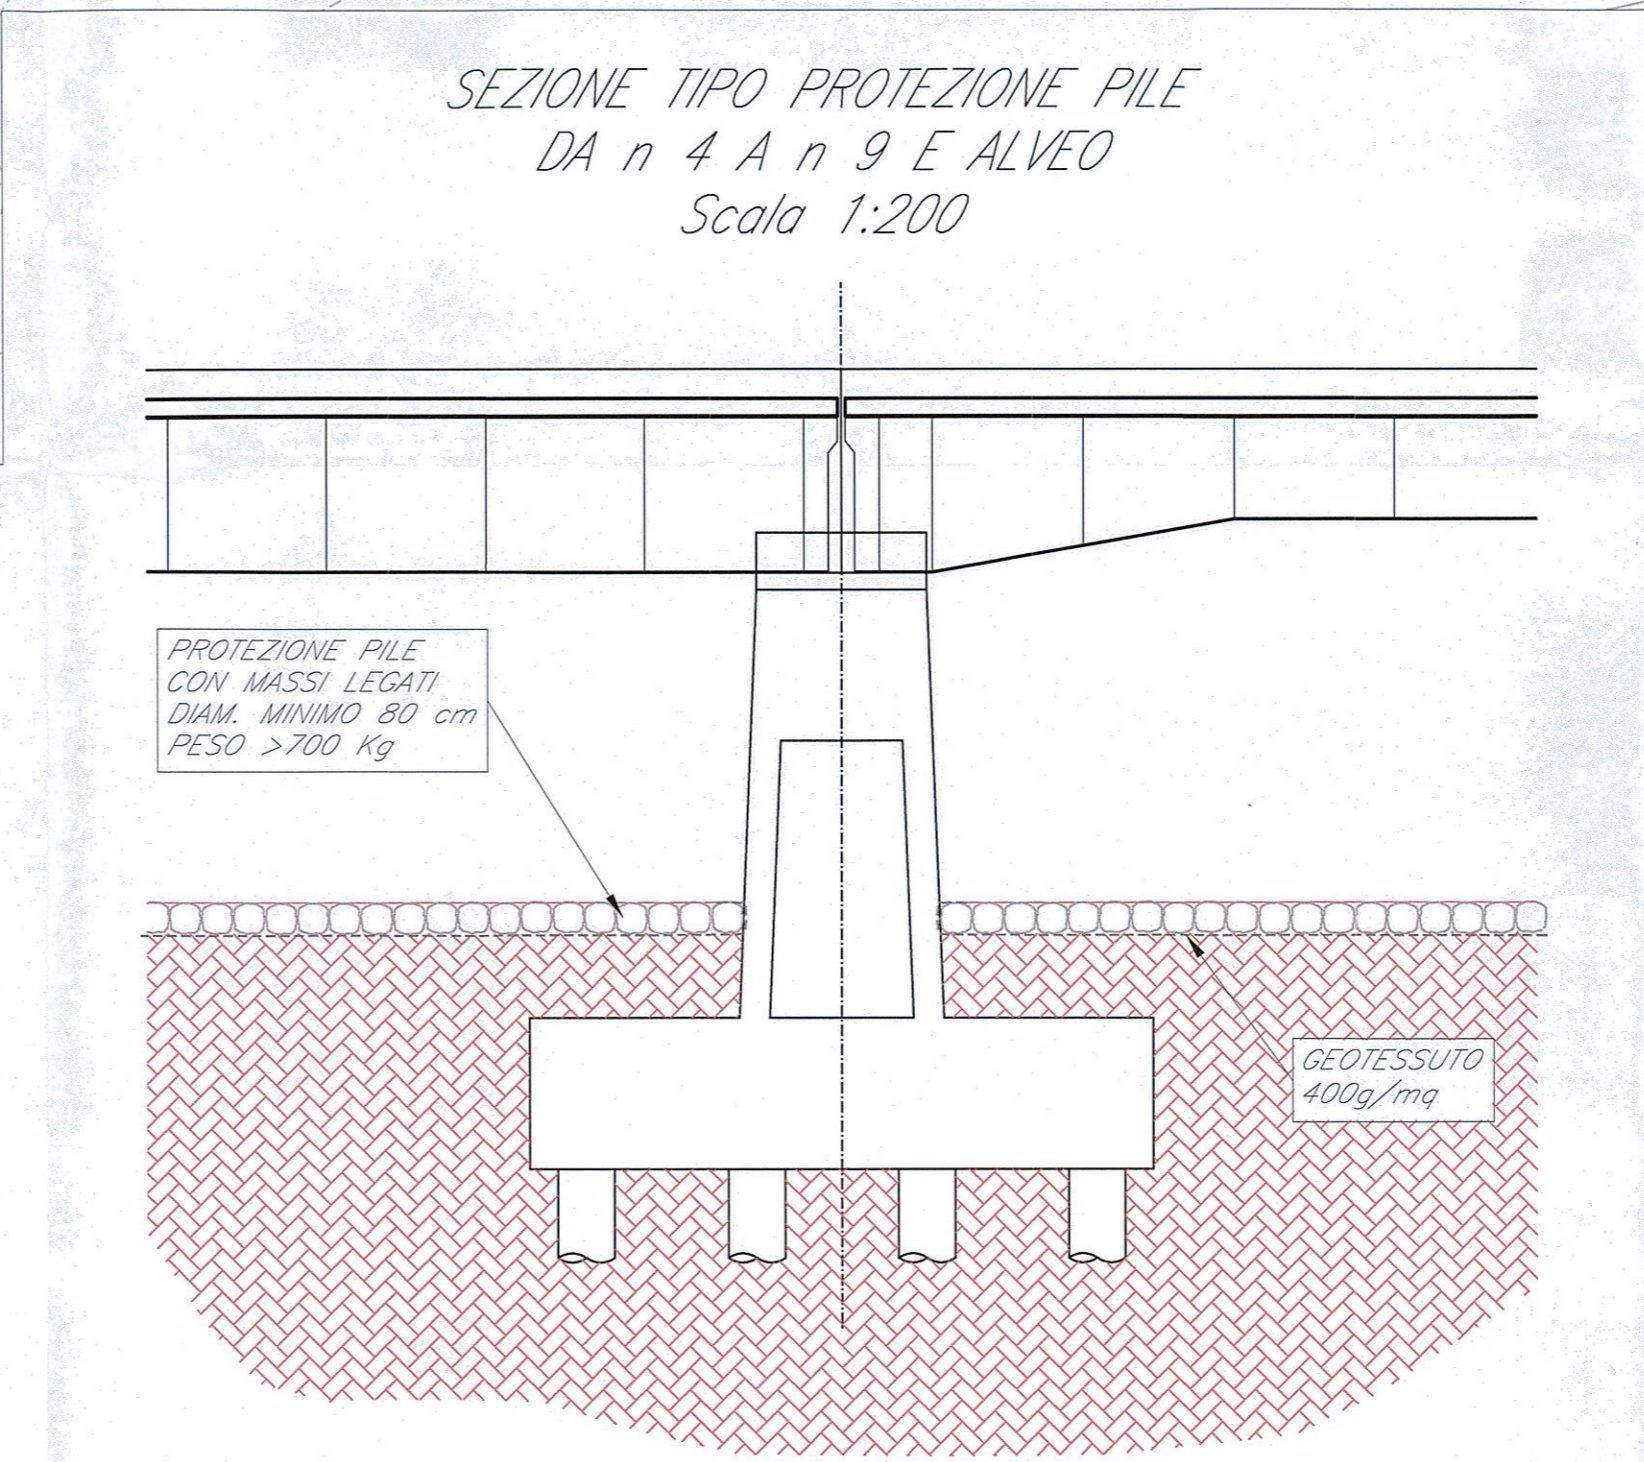
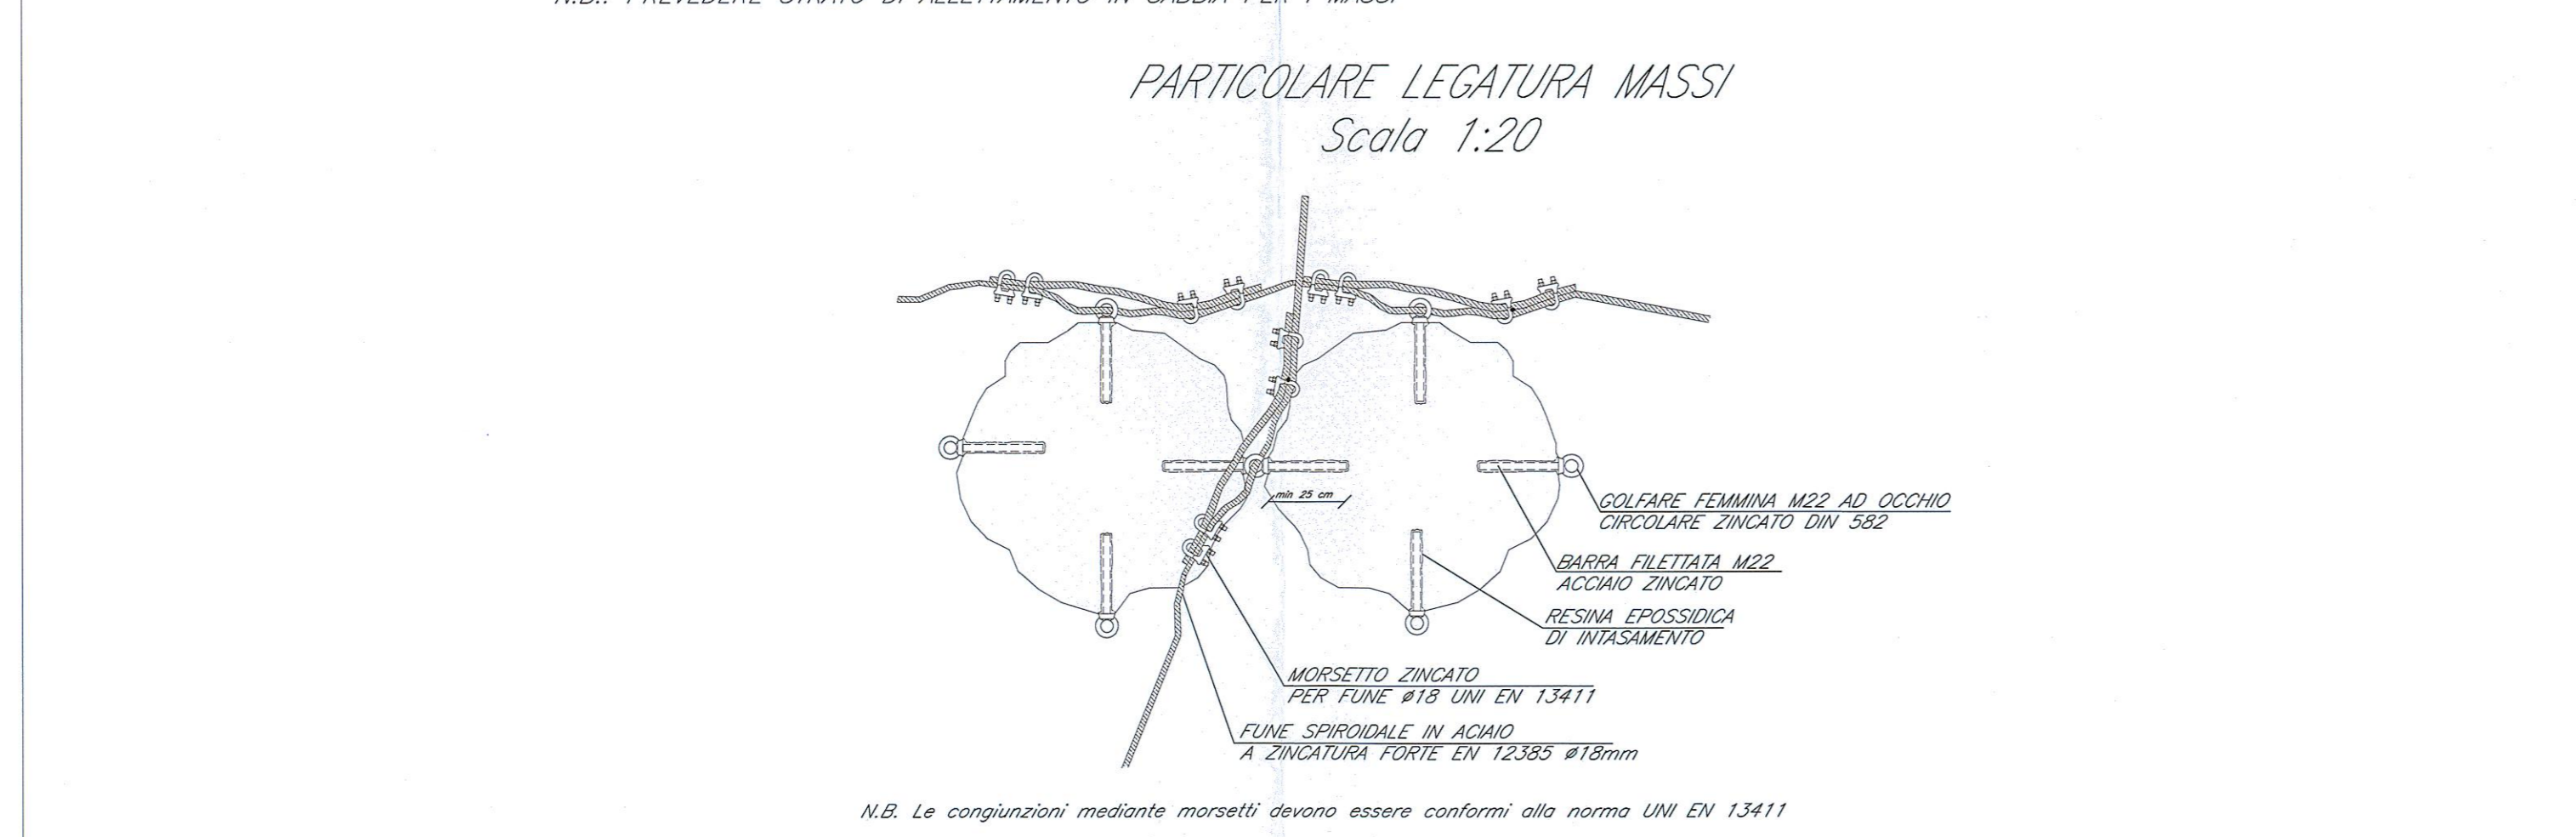


**LEGENDA**

- Opere in progetto
- Protezione in massi sciolti
- Protezione in massi legati
- Fascia vincolo urbanistico
- Idrografia

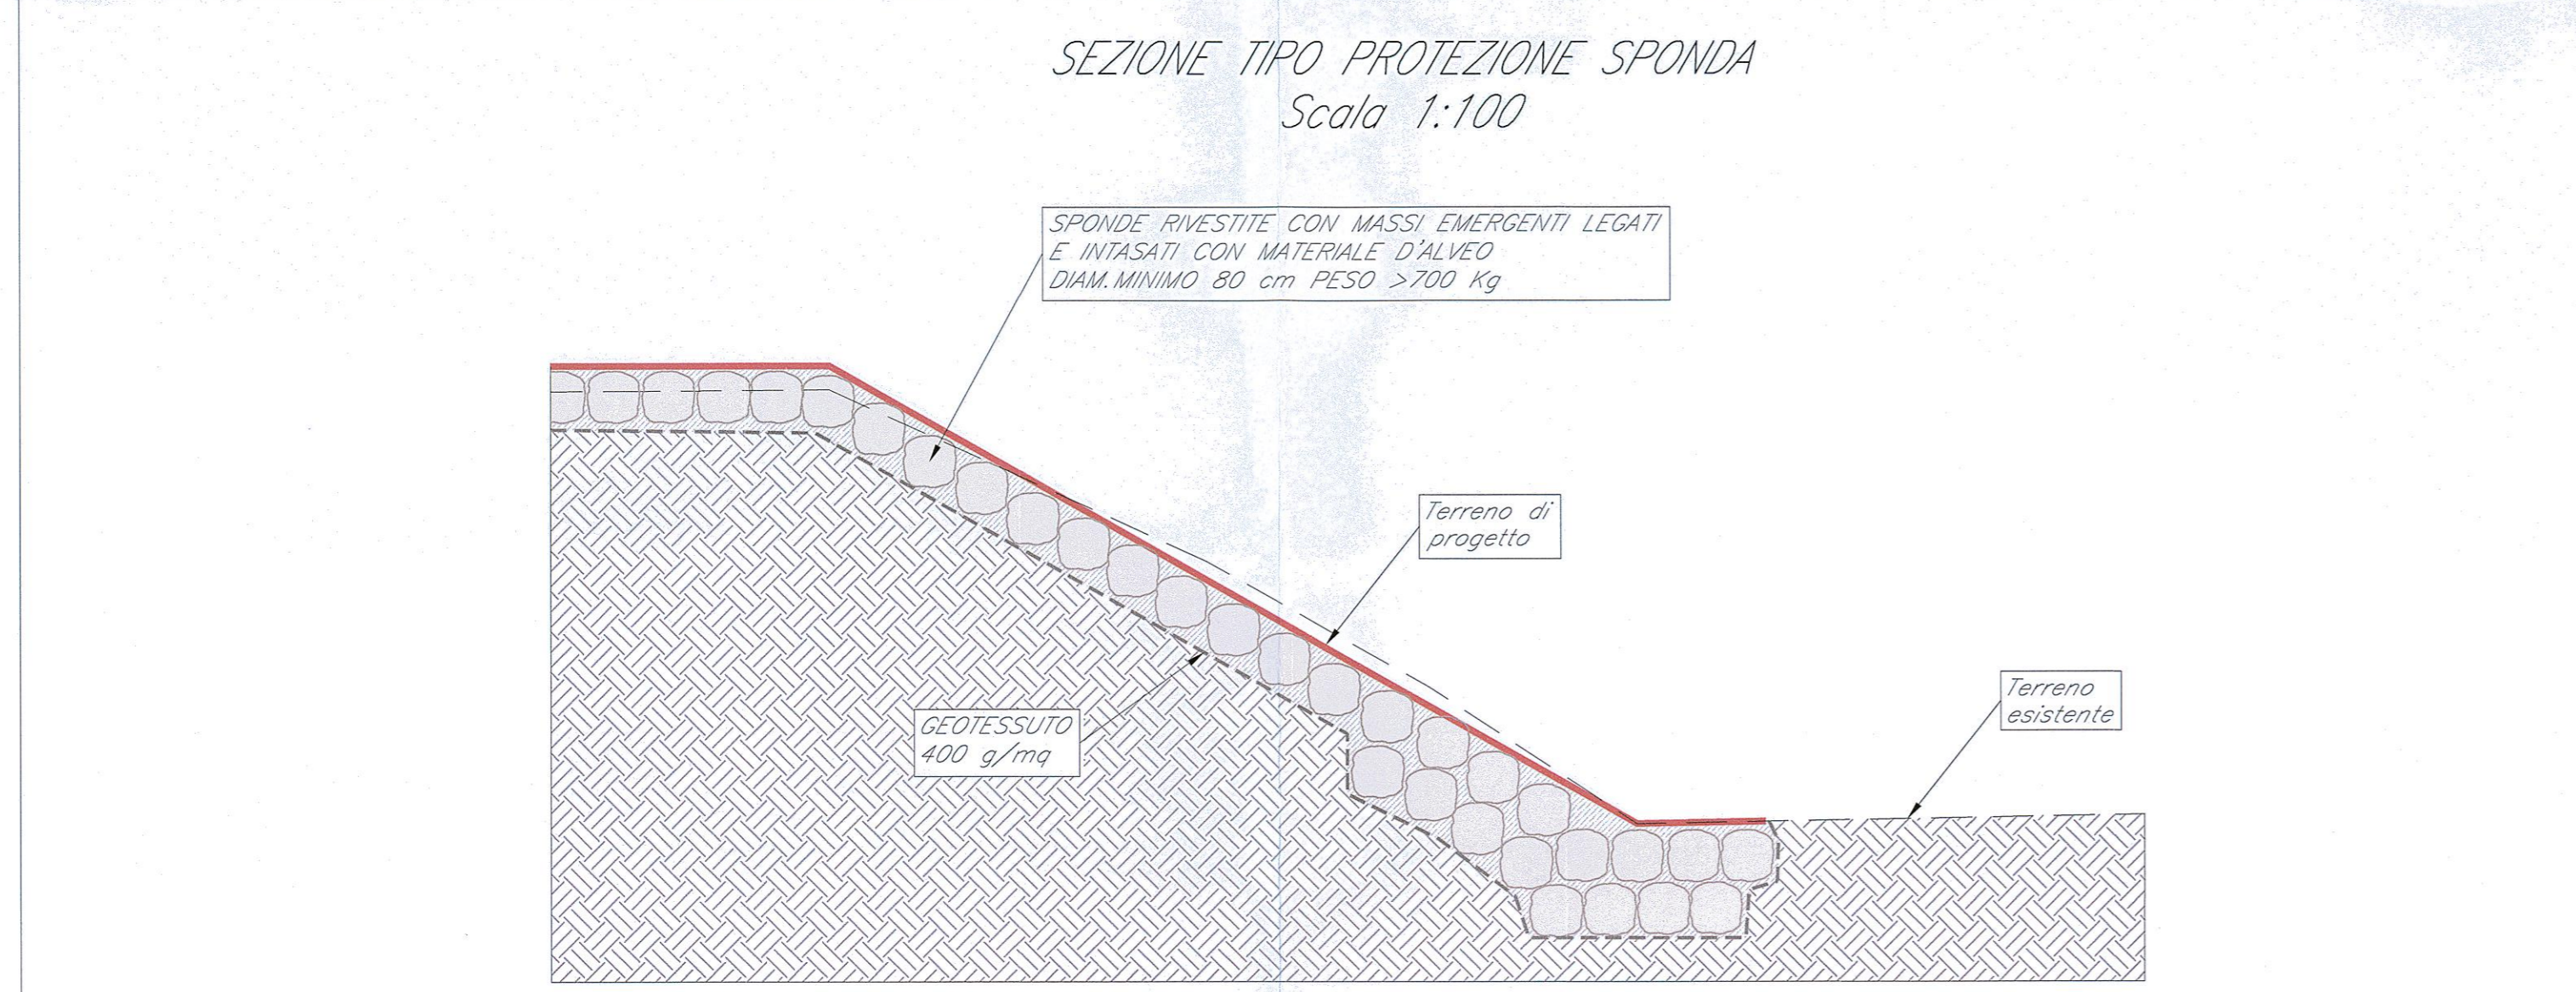

COMMITTENTE:

PROGETTAZIONE:

**DIREZIONE TECNICA**  
**U. O. OPERE CIVILI E GESTIONE DELLE VARIANTI**

**PROGETTO DEFINITIVO**

**ITINERARIO NAPOLI - BARI**  
**RADDOPPIO TRATTA CANCELLO - BENEVENTO**  
**II LOTTO FUNZIONALE FRASSO TELESINO - VITULANO**  
**1° LOTTO FUNZIONALE FRASSO - TELESE**

Studio idraulico sul Fiume Calore  
Planimetria sistemazione idraulica Fiume Calore – Viadotto V105

SCALA: **Varie**

Revis.	Descrizione	Redatto	Data	Verificato	Data	Approvato	Data	Autore	Data
A	Emissione Esecutiva	C. Marson	giugno 2017	F. Cerrone	giugno 2017	F. Cerrone	giugno 2017	ITA LEGNO & ASSOCIATI S.p.A. U.O. Opere Civili e Gestione delle Varianti Dott. Ing. Angelo Vitischi Ing. Stefano Vitischi Ing. Roberto Vitischi	

File: IF0H12D09PZID0002001A.dwg

n. Elab: **12.118**