PLANIMETRIA GENERALE-Scala 1:200

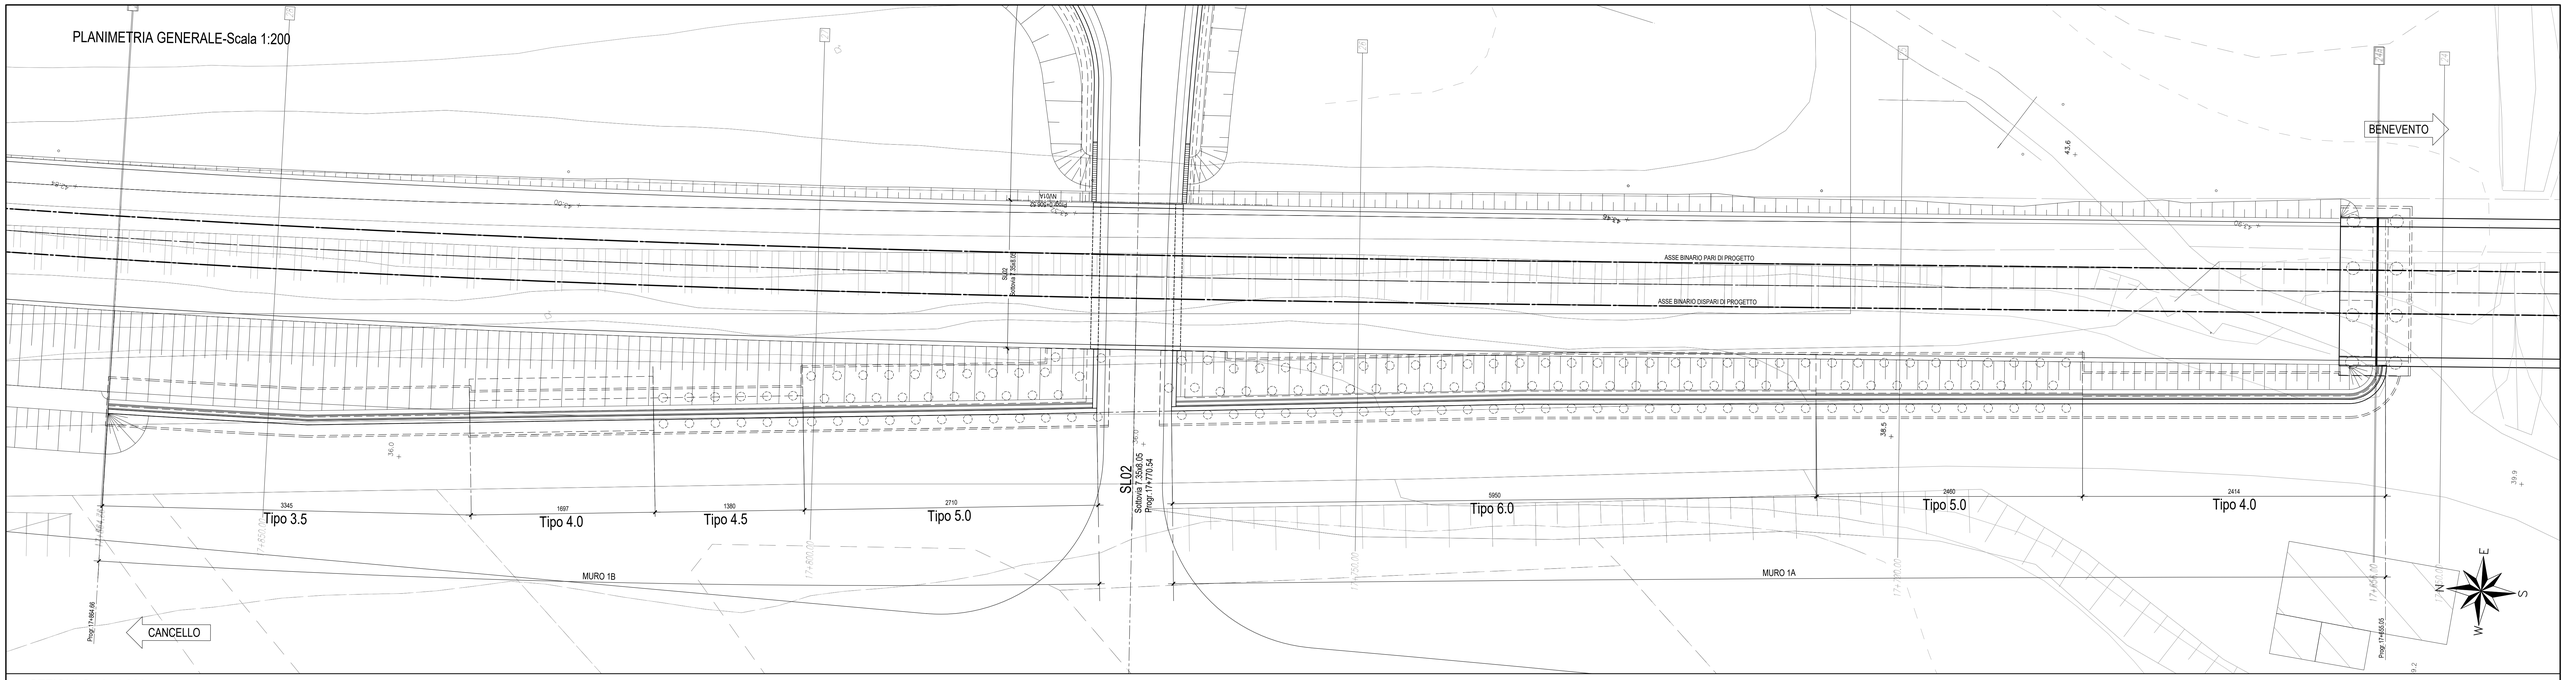

SEZIONI-Scala 1:200

SEZIONE N. : 24A

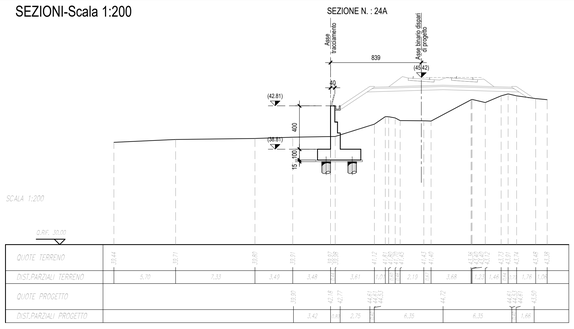

SEZIONE N. : 24B

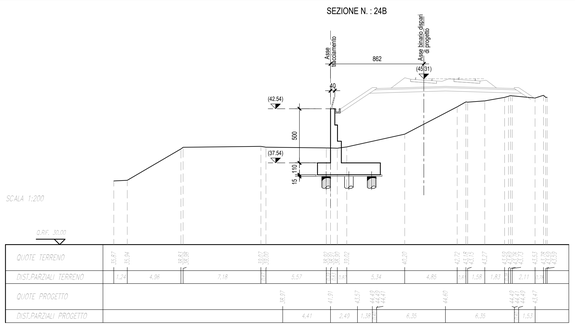

SEZIONE N. : 25

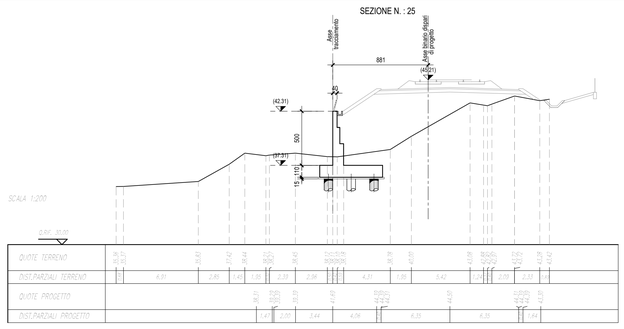

SEZIONE N. : 25A

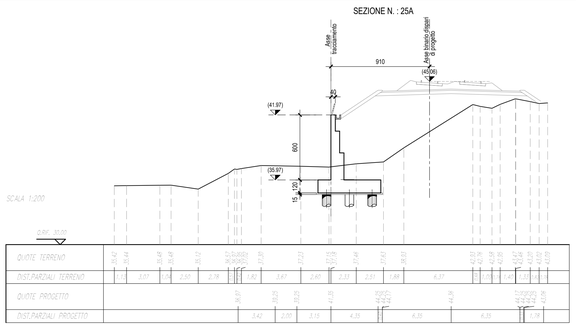

SEZIONE N. : 26

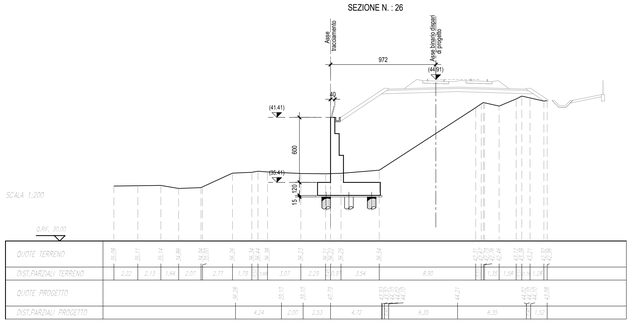

SEZIONE N. : 26A

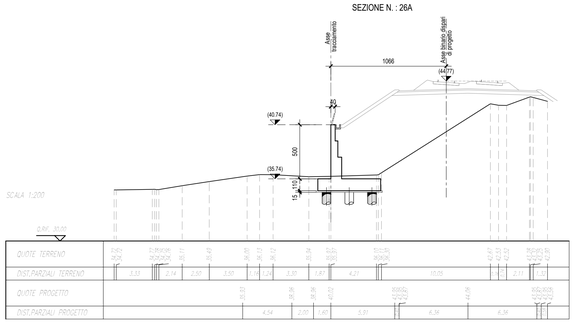

SEZIONE N. : 27

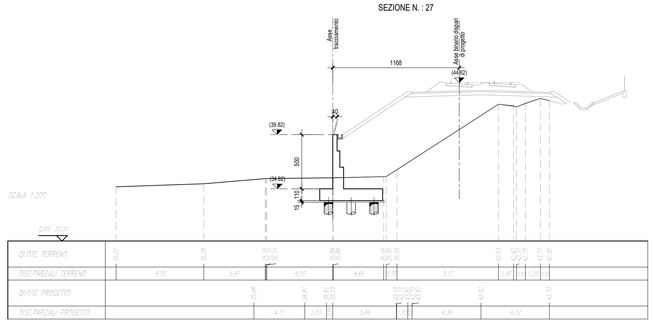

SEZIONE N. : 27A

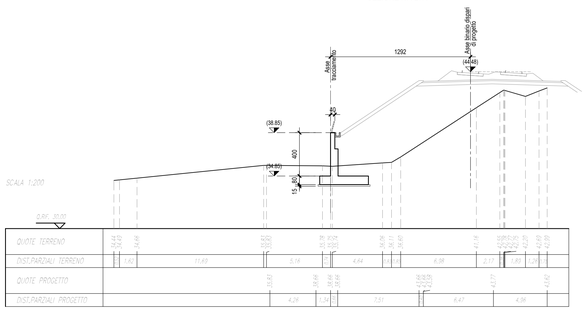

SEZIONE N. : 28

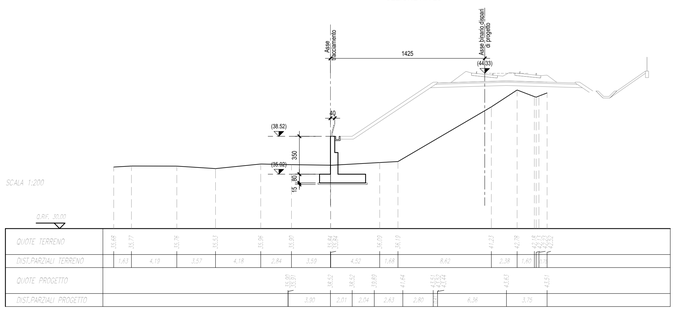

SEZIONE N. : 28A

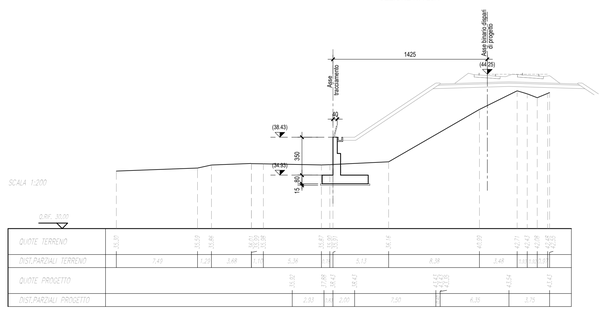

COMMITTENTE:

RFI RETE FERROVIARIA ITALIANA
GRUPPO FERROVIE DELLO STATO ITALIANE

PROGETTAZIONE:

ITALFERR
GRUPPO FERROVIE DELLO STATO ITALIANE

DIREZIONE TECNICA
UO INFRASTRUTTURE CENTRO

PROGETTO DEFINITIVO

ITINERARIO NAPOLI - BARI

RADDOPPIO TRATTA CANCELLO - BENEVENTO
II LOTTO FUNZIONALE FRASSO TELESINO - VITULANO
1° LOTTO FUNZIONALE FRASSO - TELESE

MURO DI SOTT.SX (B.D.) dal km 17+655.05 al km 17+767.30

Planimetria generale e sezioni

SCALA : 1:200

COMMESSA	LOTTO	FASE	ENTE	TIPO DOC.	OPERA/DISCIPLINA	PROGR.	REV.
IF0H	12	D	11	P9	R1040 5	001	A

Revis.	Descrizione	Redatto	Data	Verificato	Data	Approvato	Data	Autorizzato	Data
A	Emissione Esecutiva	M. Perrino	06/2017	F. Ravetta	06/2017	F. Cerone	06/2017	ITALFERR S.p.A. Direzione Tecnica Infrastruttura Centro Direttore Tecnico Ordine degli Ingegneri della Provincia di Roma Sez. A n. 19849	

File: IF0H12D11P9RI0405001A.dwg

n. Elab.: 1L 120