PROSPETTO MURO SX-Scala 1:200

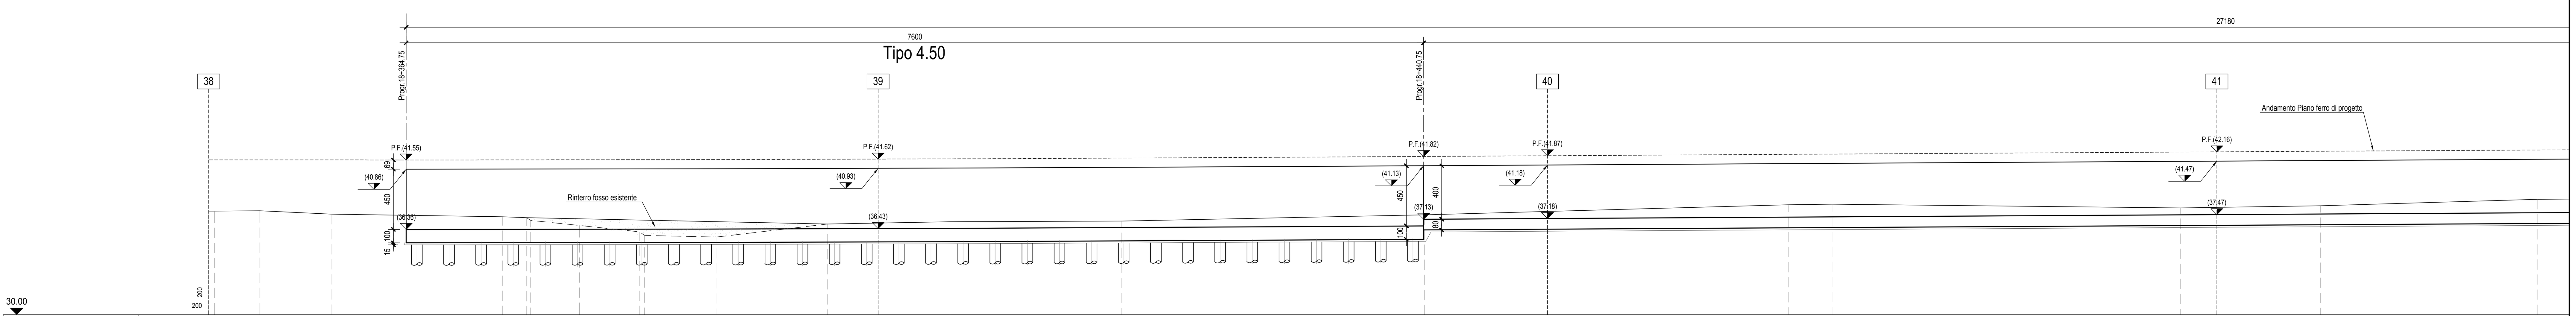

DISTANZE PROGRESSIVE	DISTANZE PARZIALI	QUOTE
0		37.74
0.44	0.44	37.74
3.82	3.38	37.76
9.19	5.38	37.51
21.93	12.74	37.32
23.75	1.81	37.25
24.02	0.28	37.05
27.69	3.67	36.66
32.19	4.49	36.18
32.55	0.36	35.92
37.89	5.34	35.79
46.21	8.32	36.77
55.37	9.16	36.94
68.2	12.83	36.99
90.81	22.61	37.46
118.01	27.2	38.21
121.27	3.25	38.25
147.28	26.01	37.97
157.75	10.47	38.13
173.94	16.19	38.62

PROSPETTO MURO SX-Scala 1:200

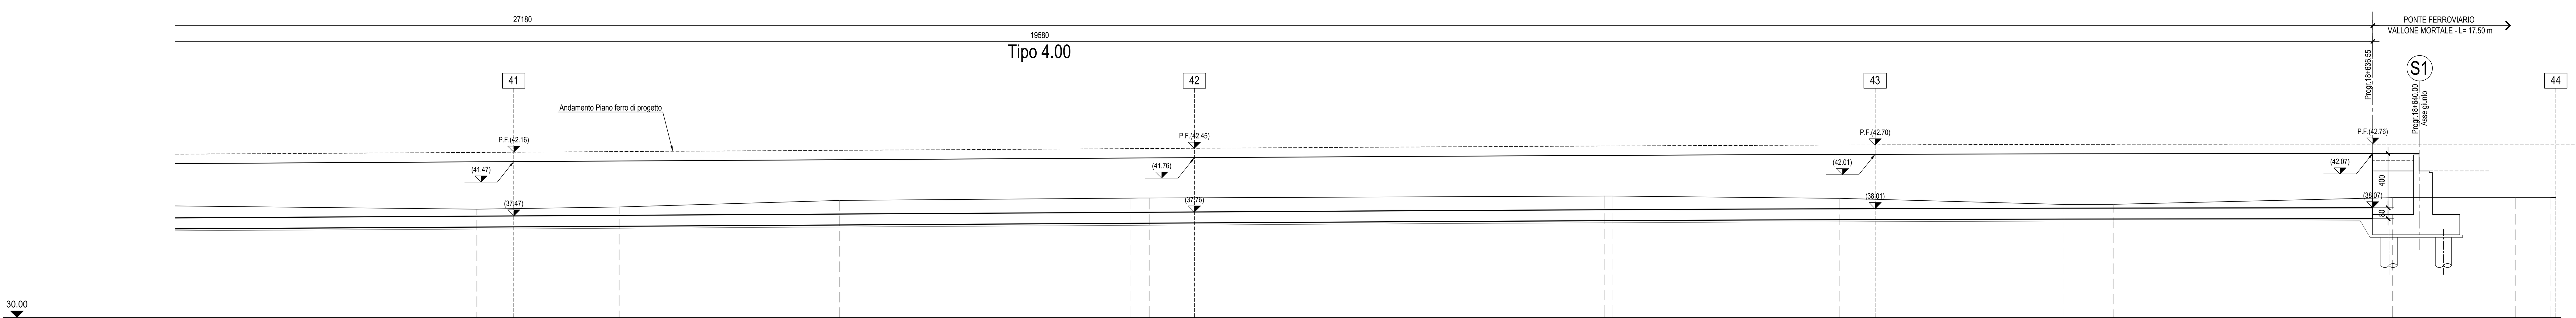

DISTANZE PROGRESSIVE	DISTANZE PARZIALI	QUOTE
147.28	26.01	37.97
157.75	10.47	38.13
173.94	16.19	38.62
195.33	21.4	38.78
195.92	0.58	38.79
196.69	0.77	38.8
230.1	33.42	38.94
230.68	0.58	38.94
247.4	16.72	38.77
263.88	16.48	38.32
267.49	3.61	38.33
[illegible]	20.47	38.82
297.03	9.01	38.82
299.58	2.55	38.82
300	0.42	38.84

PIANTA FONDAZIONI-Scala 1:200

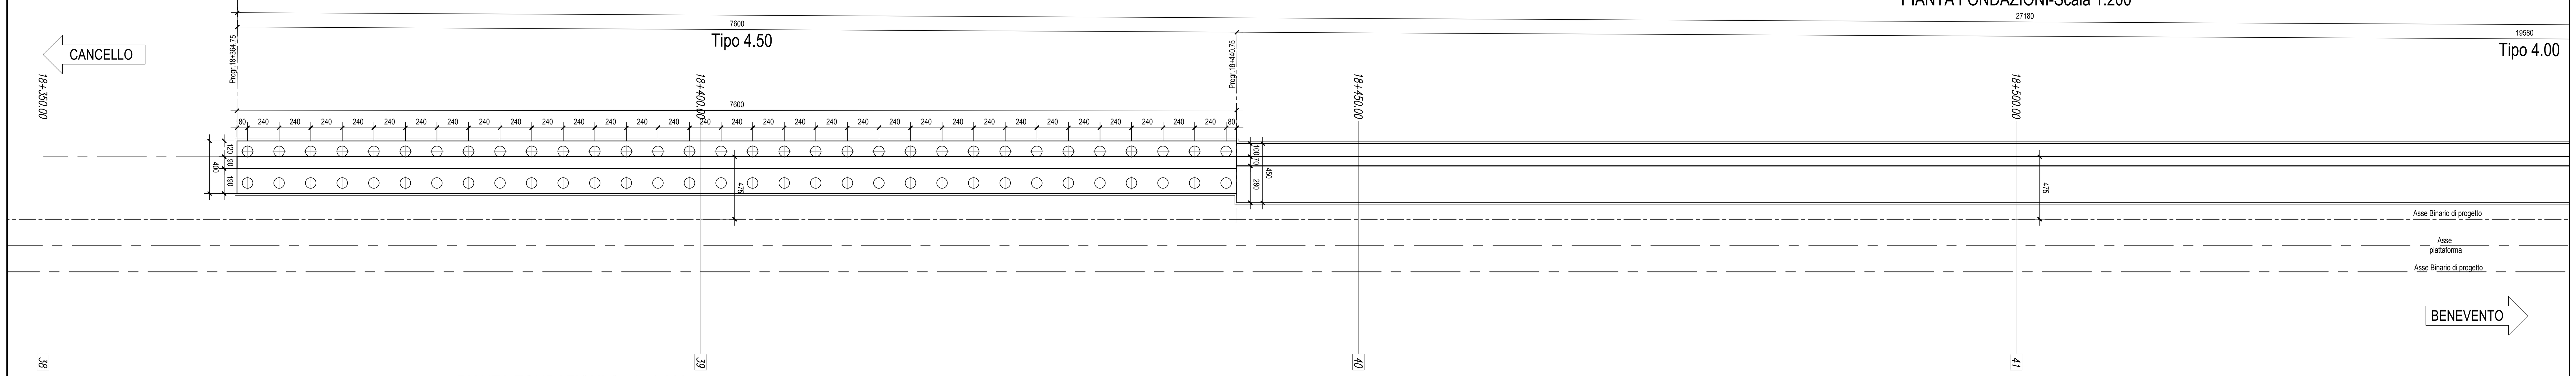

PIANTA FONDAZIONI-Scala 1:200

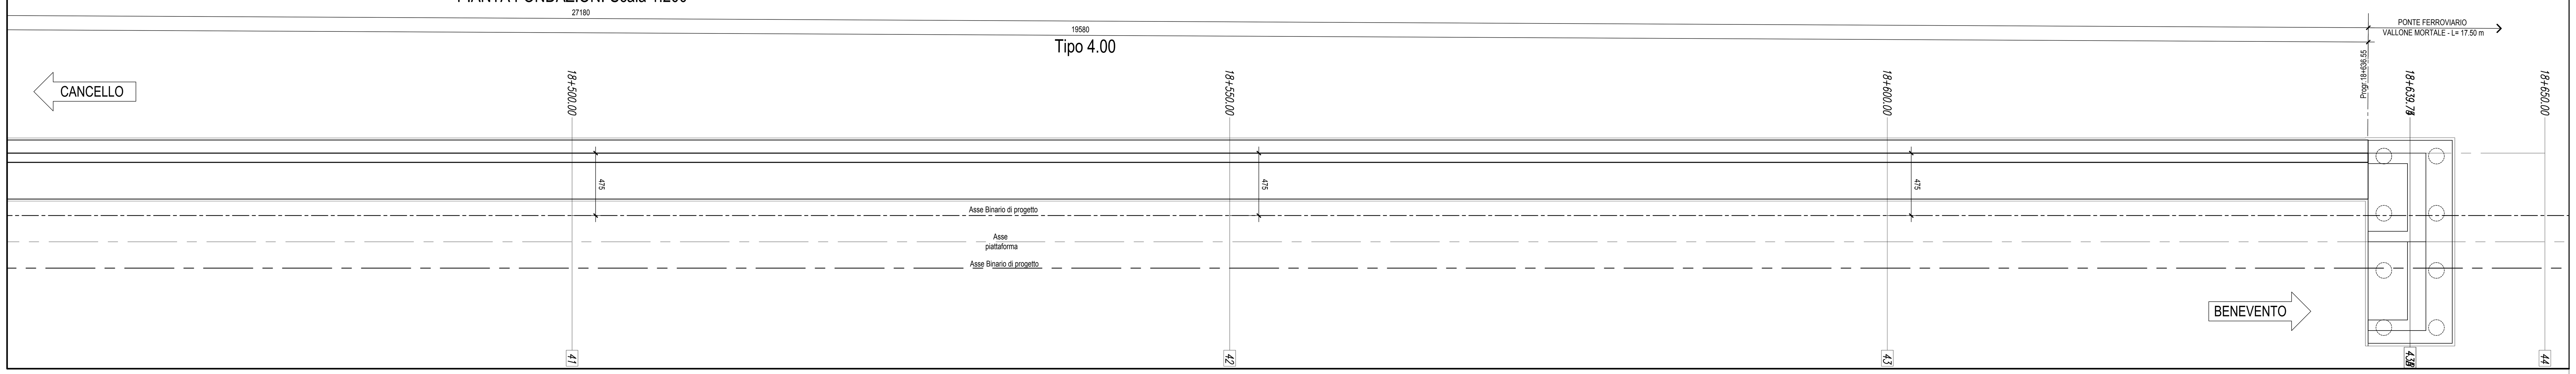

COMMITTENTE:

RFI RETE FERROVIARIA ITALIANA
GRUPPO FERROVIE DELLO STATO ITALIANE

PROGETTAZIONE:

ITALFERR
GRUPPO FERROVIE DELLO STATO ITALIANE

DIREZIONE TECNICA
UO INFRASTRUTTURE CENTRO

PROGETTO DEFINITIVO

ITINERARIO NAPOLI - BARI
RADDOPPIO TRATTA CANCELLO - BENEVENTO
II LOTTO FUNZIONALE FRASSO TELESINO - VITULANO
1° LOTTO FUNZIONALE FRASSO - TELESE
MURO DI SOSTEGNO SX (B.D.) dal km 18+364.55 al km 18+636.55
Pianta fondazioni e prospetto

SCALA : 1:200

COMMESSA	LOTTO	FASE	ENTE	TIPO DOC.	OPERA/DISCIPLINA	PROGR.	REV.
IF0H	12	D	11	P9	RI0505	004	A

Revis.	Descrizione	Redatto	Data	Verificato	Data	Approvato	Data	Autorizzato Data
A	Emissione Esecutiva	M. Perrino	06/2017	F. Bavetta	06/2017	F.Cerrone	06/2017	ITALFERR S.p.A. Direzione Tecnica Infrastrutture Centro Dott. Ing. Fabrizio Arduini Ordine degli Ingegneri della Provincia di Roma n. 16302

File: IF0H12D11P9RI0505004A.dwg | n. Elab.: 1L 126