PIANTA – Tav–12

Scala 1:200

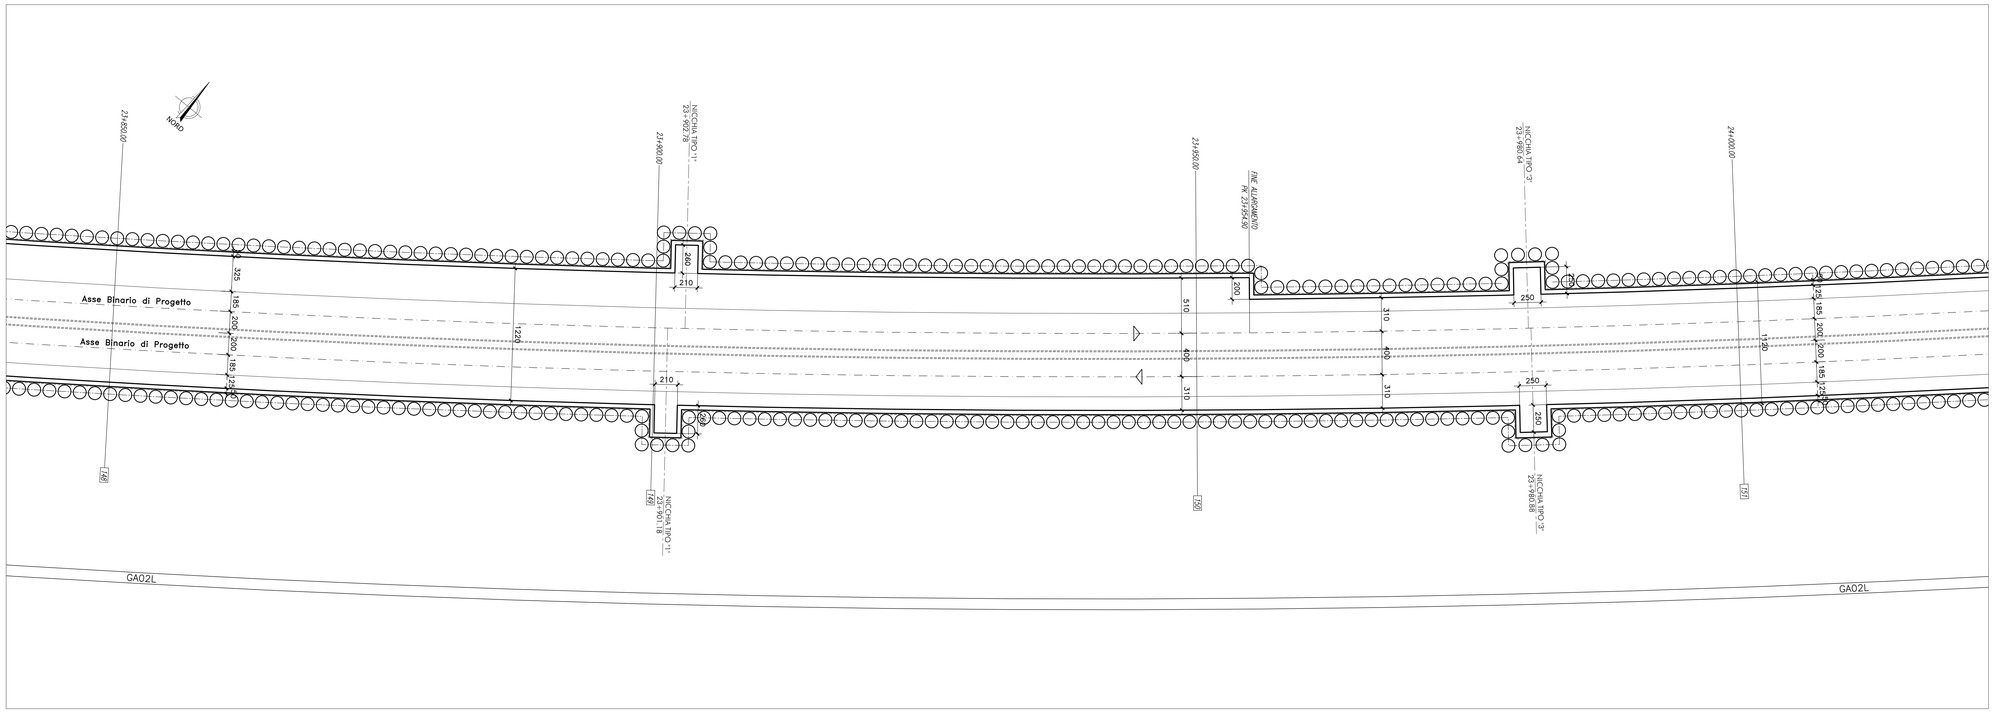

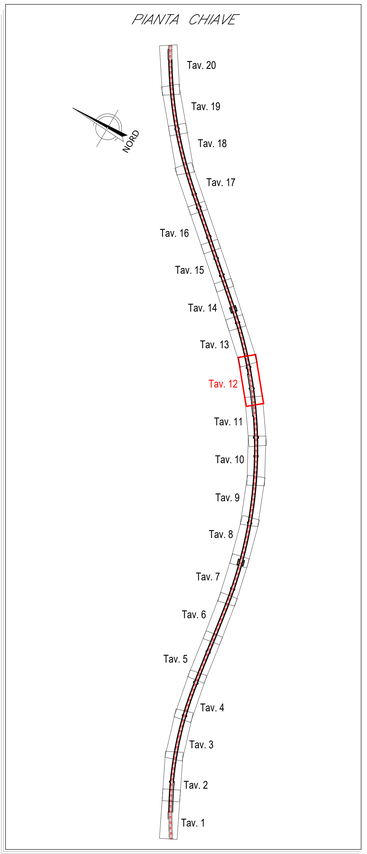

CANCELLO

BENEVENTO

SEZIONE LONGITUDINALE – Tav–12

Scala 1:200

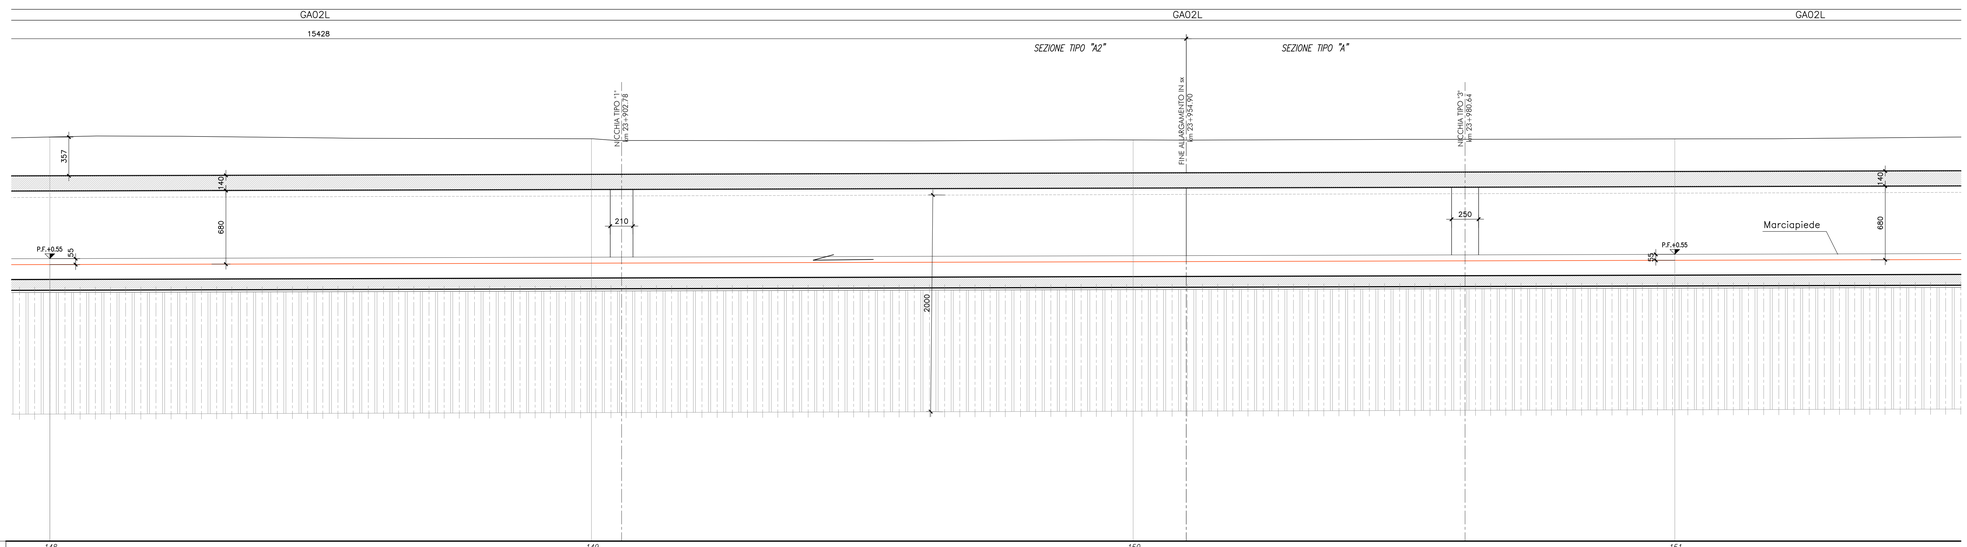

SCALA 1:200

Q.RIF. 30.00

NUMERO SEZIONI	148	149	150	151
DISTANZE PARZIALI	50.00	50.00	50.00	50.00
DISTANZE PROGRESSIVE	21+850.00	21+900.00	21+950.00	24+000.00
QUOTE TERRENO	67.29	67.14	67.03	67.12
QUOTE PROGETTO	55.52	55.65	55.78	55.92
ETTOMETRICHE		239		240
ANDAMENTO PLANIMETRICO				

COMMITTENTE:

RFI RETE FERROVIARIA ITALIANA
GRUPPO FERROVIE DELLO STATO ITALIANE

PROGETTAZIONE:

ITALFERR
GRUPPO FERROVIE DELLO STATO ITALIANE

DIREZIONE TECNICA
UO INFRASTRUTTURE CENTRO

PROGETTO DEFINITIVO

ITINERARIO NAPOLI - BARI
RADDOPPIO TRATTA CANCELLO - BENEVENTO
II LOTTO FUNZIONALE FRASSO TELESINO - VITULANO
1° LOTTO FUNZIONALE FRASSO - TELESE
GALLERIE ARTIFICIALI

GA02 - Galleria Artificiale di Telese - Pianta e Profilo Tav. 12 di 20

SCALA : 1:200

COMMESSA	LOTTO	FASE	ENTE	TIPO DOC.	OPERA/DISCIPLINA	PROGR.	REV.
I F 0 H	1 2	D	1 1	A 9	G A 0 2 0 0	0 1 2	A

Revis.	Descrizione	Redatto	Data	Verificato	Data	Approvato	Data	Autorizzato	Data
A	Emissione Esecutiva	M.Rossi	Giugno 2017	P.Bisaglia	Giugno 2017	F.Cervone	Giugno 2017	ITALFERR S.p.A. Direzione Tecnica Infrastrutture Centro Dott. Ing. Fabrizio Cervone Ordine degli Ingegneri della Provincia di Roma n. 12649 Sezione A	

File: IF0H12D11A9GA0200012A.dwg

n. Elab.: 1L 148