PIANTA – Tav–19
Scala 1:200

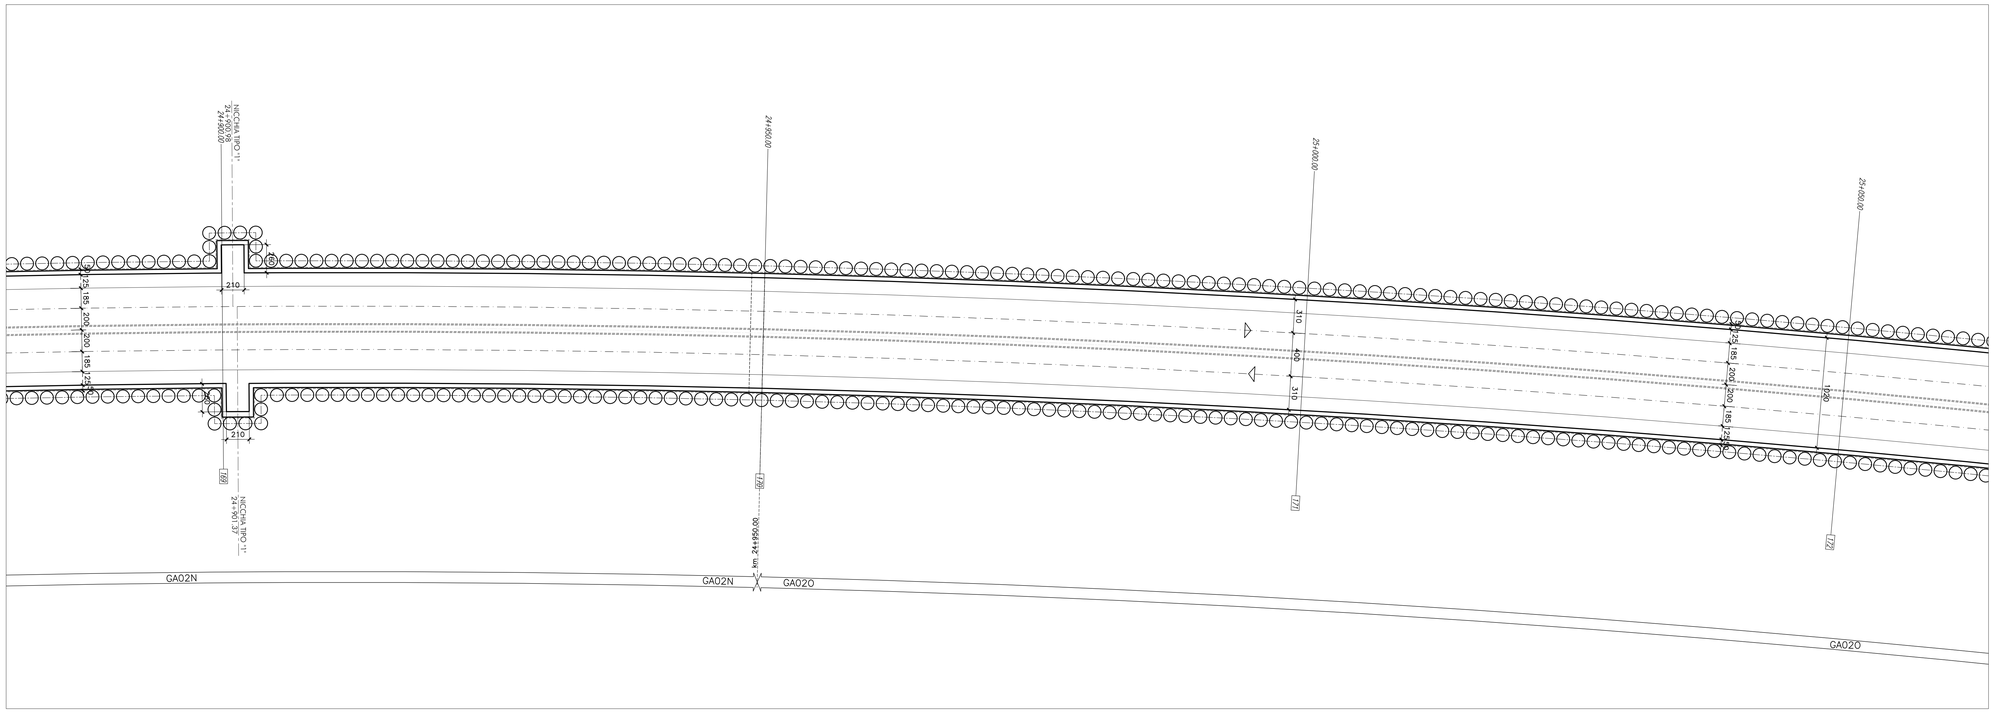

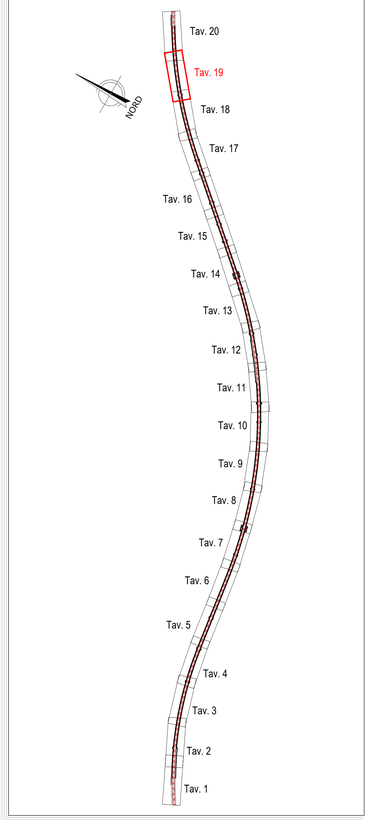

CANCELLO

BENEVENTO

SEZIONE LONGITUDINALE – Tav–19
Scala 1:200

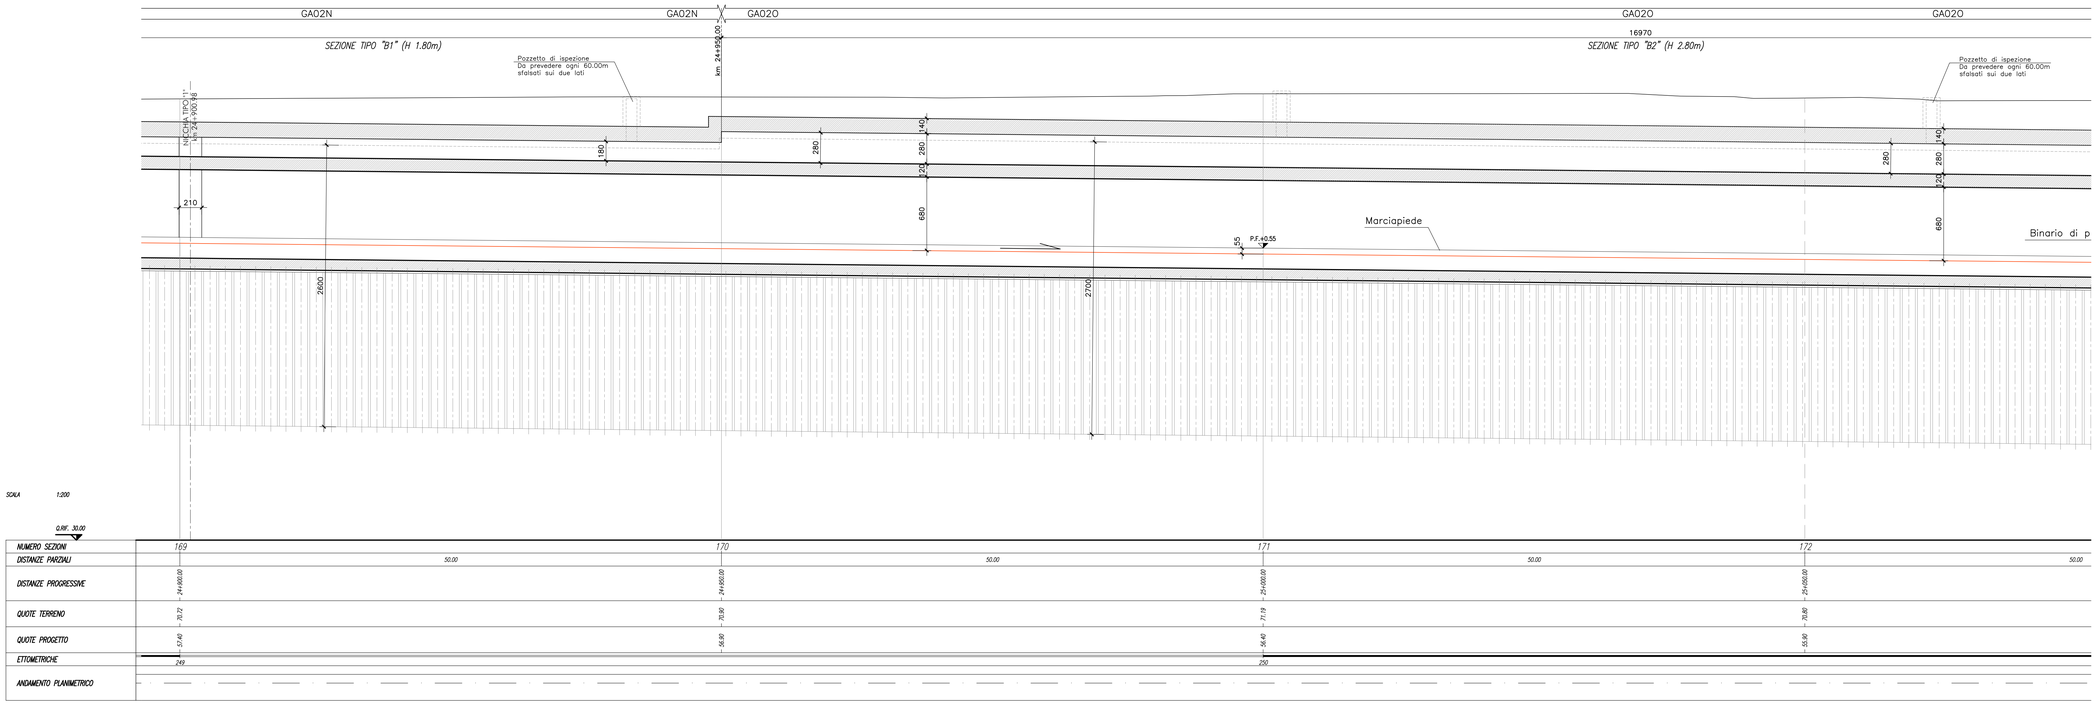

COMMITTENTE:

RFI RETE FERROVIARIA ITALIANA
GRUPPO FERROVIE DELLO STATO ITALIANE

PROGETTAZIONE:

ITALFERR
GRUPPO FERROVIE DELLO STATO ITALIANE

DIREZIONE TECNICA
UO INFRASTRUTTURE CENTRO

PROGETTO DEFINITIVO

ITINERARIO NAPOLI - BARI
RADDOPPIO TRATTA CANCELLO - BENEVENTO
II LOTTO FUNZIONALE FRASSO TELESINO - VITULANO
1° LOTTO FUNZIONALE FRASSO - TELESE
GALLERIE ARTIFICIALI

GA02 - Galleria Artificiale di Telese - Pianta e Profilo Tav. 19 di 20

SCALA : 1:200

COMMESSA	LOTTO	FASE	ENTE	TIPO DOC.	OPERA/DISCIPLINA	PROGR.	REV.
IF0H	12	D	11	A9	GA0200	019	A

Revis.	Descrizione	Redatto	Data	Verificato	Data	Approvato	Data	Autorizzato	Data
A	Emissione Esecutiva	M.Rossi	Giugno 2017	P.Bonetto	Giugno 2017	F.Cerone	Giugno 2017	ITALFERR S.p.A. Direzione Tecnica Infrastrutture Centro Dott.Ing. Fabrizio Ardito Ordine degli Ingegneri della Provincia di Roma n. 19942	

File: IF0H12D11A9GA0200019A.dwg

n. Elab.: 1L 155