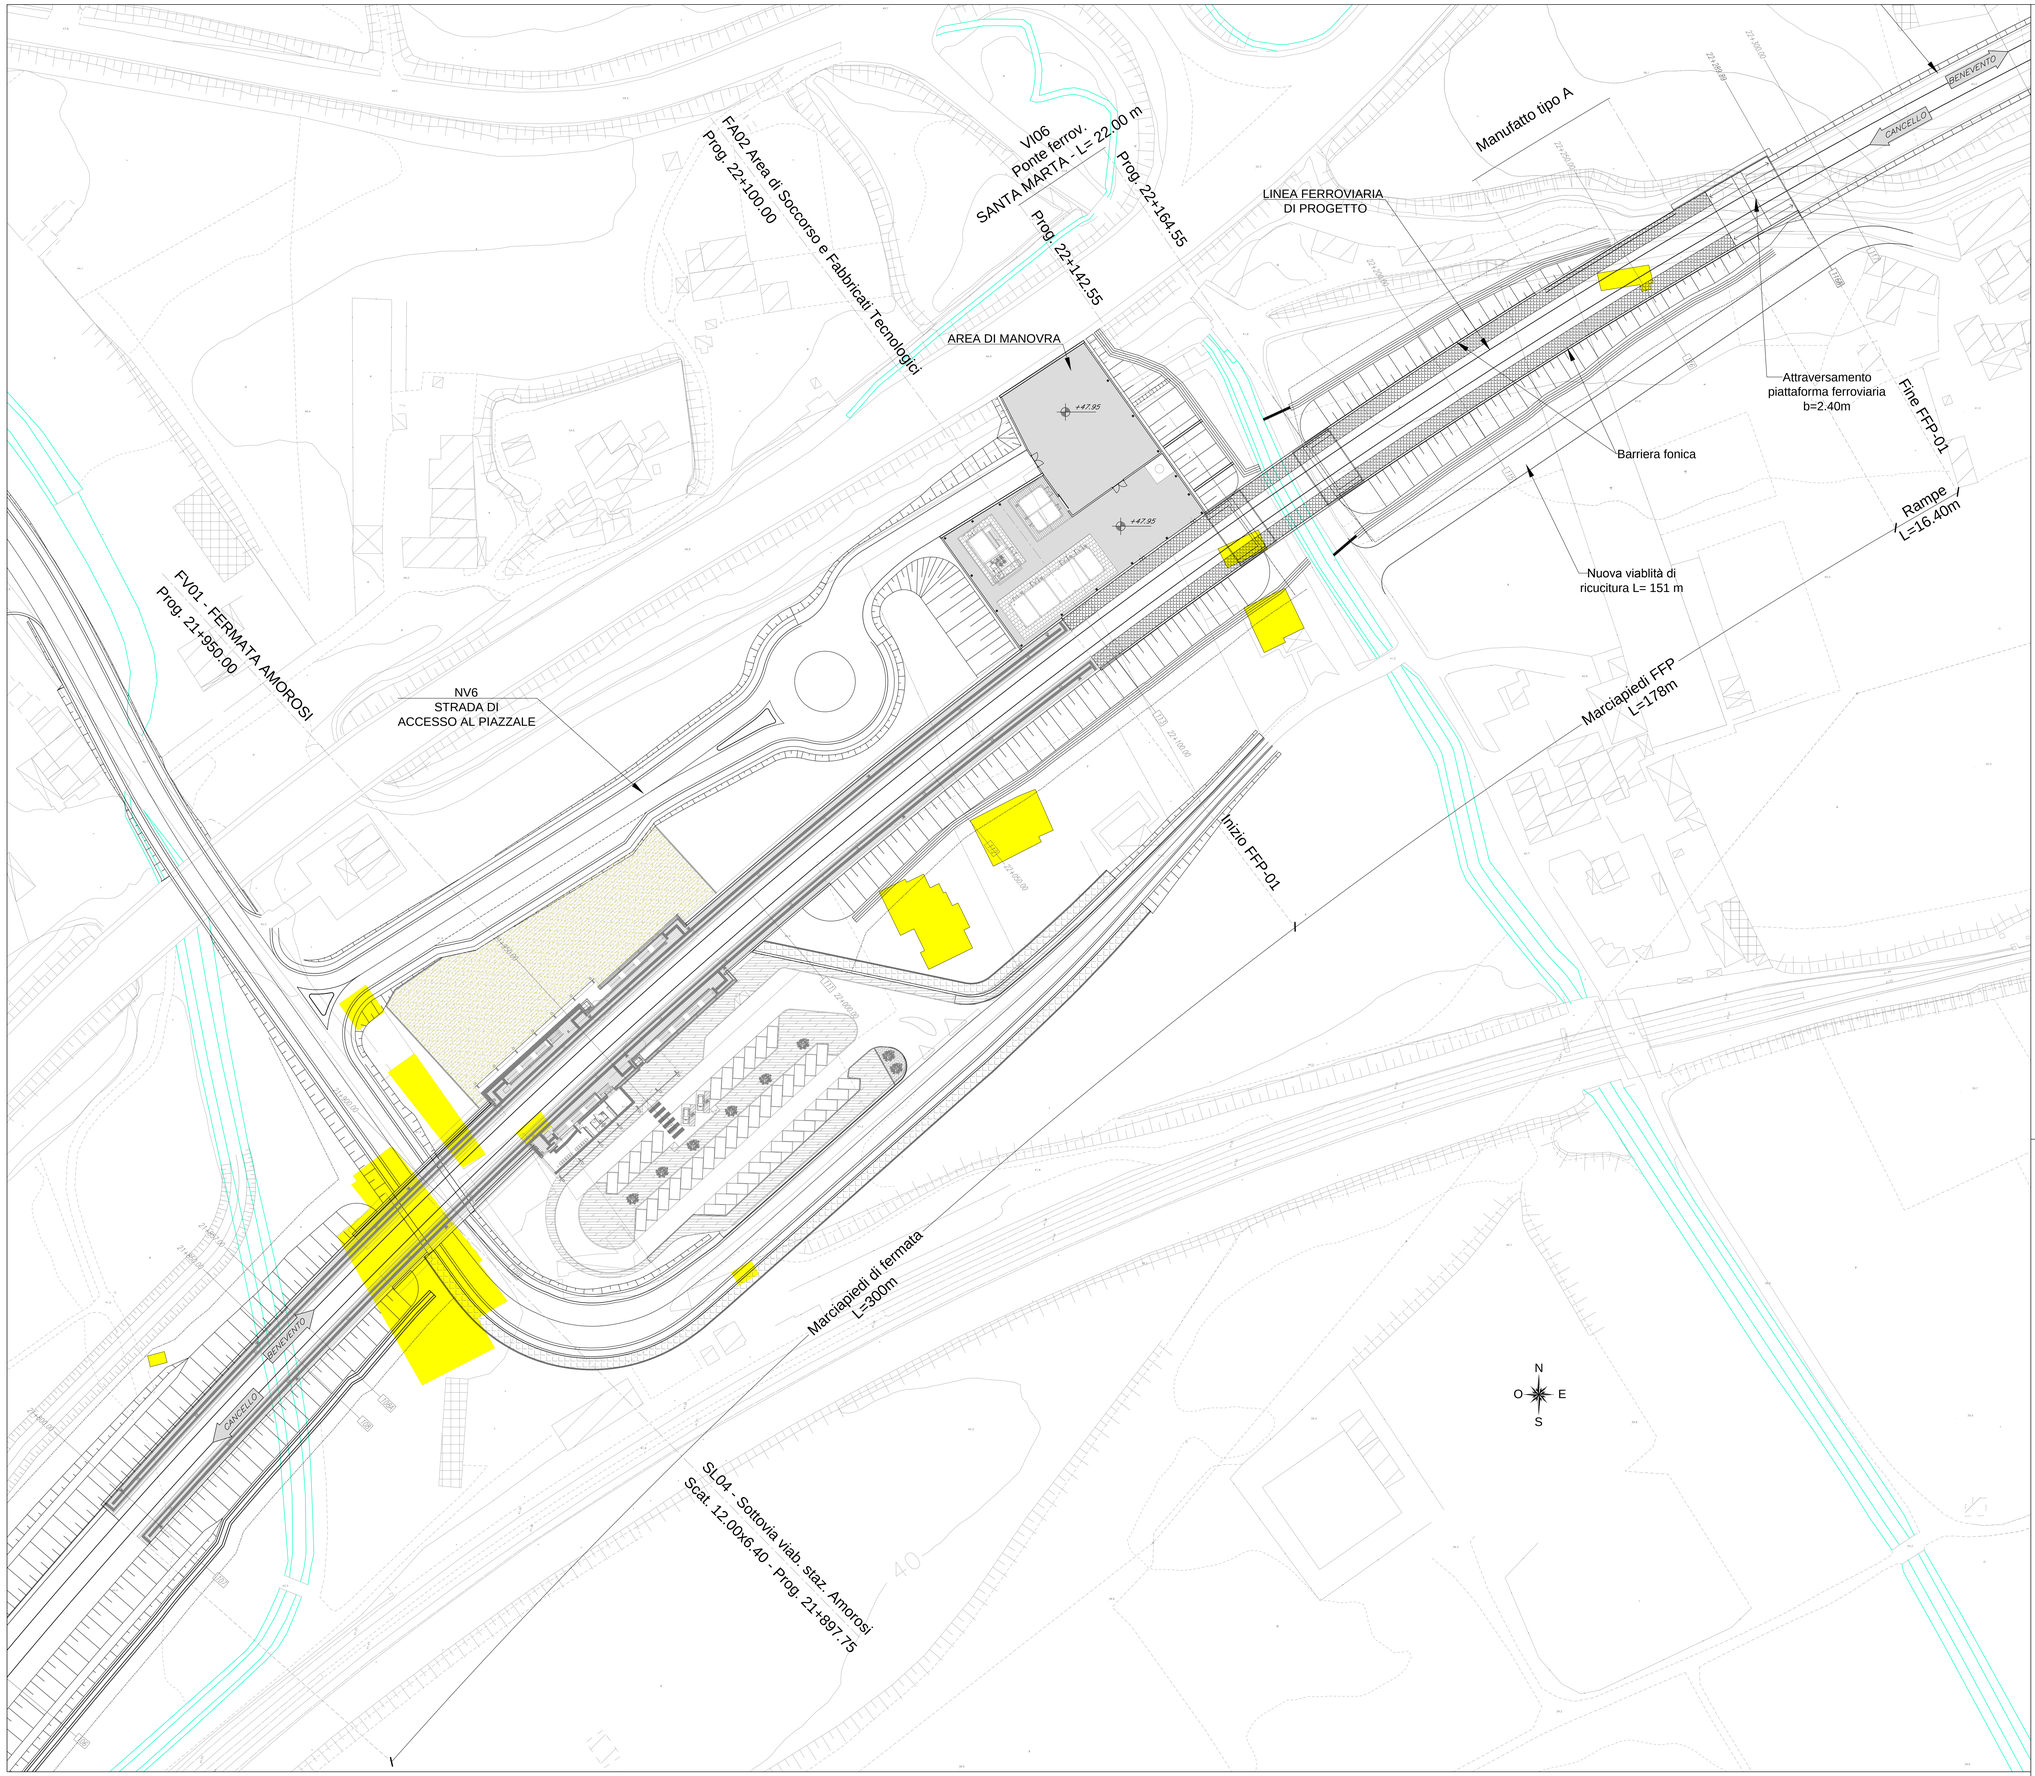

LEGENDA

DEMOLIZIONI

COMMITTENTE:

RFI RETE FERROVIARIA ITALIANA
GRUPPO FERROVIE DELLO STATO ITALIANE

PROGETTAZIONE:

ITALFERR
GRUPPO FERROVIE DELLO STATO ITALIANE

DIREZIONE TECNICA
UO INFRASTRUTTURE CENTRO

PROGETTO DEFINITIVO

ITINERARIO NAPOLI - BARI
RADDOPPIO TRATTA CANCELLO - BENEVENTO
II LOTTO FUNZIONALE FRASSO TELESINO - VITULANO
1° LOTTO FUNZIONALE FRASSO - TELESE
FA02 - AREA DI SOCCORSO al km 22+100

Planimetria generale

SCALA : 1:500

COMMESSA	LOTTO	FASE	ENTE	TIPO DOC.	OPERA/DISCIPLINA	PROGR.	REV.
IF0H	12	D	11	PZ	FA0200	001	B

Revis.	Descrizione	Redatto	Data	Verificato	Data	Approvato	Data	Autorizzato Data
A	Emissione esecutiva	L. Mazzoni	Giugno 2017	V. Paciello	Giugno 2017	F.Cerrone	Giugno 2017	ITALFERR S.p.A. Direzione Tecnica Infrastruttura Centro Dott. Ing. Fabio Cerrone Ordine degli Ingegneri della Provincia di Roma n. 23944 A
B	Emissione esecutiva	L. Mazzoni	Agosto 2017	V. Paciello	Agosto 2017	F.Cerrone	Agosto 2017	

File: IF0H12D11PZFA0200001B.dwg

n. Elab.: 1L 164