


- LEGENDA**
- FOSSO DI GUARDIA DISPERDENTE
 - FOSSO DI GUARDIA RIVESTITO
 - EMBRICE
 - POZZETTO CON GRIGLIA
 - VERSO DI DEFLUSSO ACQUA DI SUPERFICIE
 - VERSO DI DEFLUSSO ACQUA IN CONDOTTA

- CARATTERISTICHE MATERIALI**
- POZZETTI STRADALI IN CEMENTO ARMATO VIBRATO DI RESISTENZA CARATTERISTICA NON INFERIORE AD R 250
 - CHIUSINI E CADITOIE IN GHISA TIPO CARRABILE
 - TUBI DI POLIVINILE CLORURO UNI 7443-75 TIPO 300 CON GIUNTI A BICCHIERE

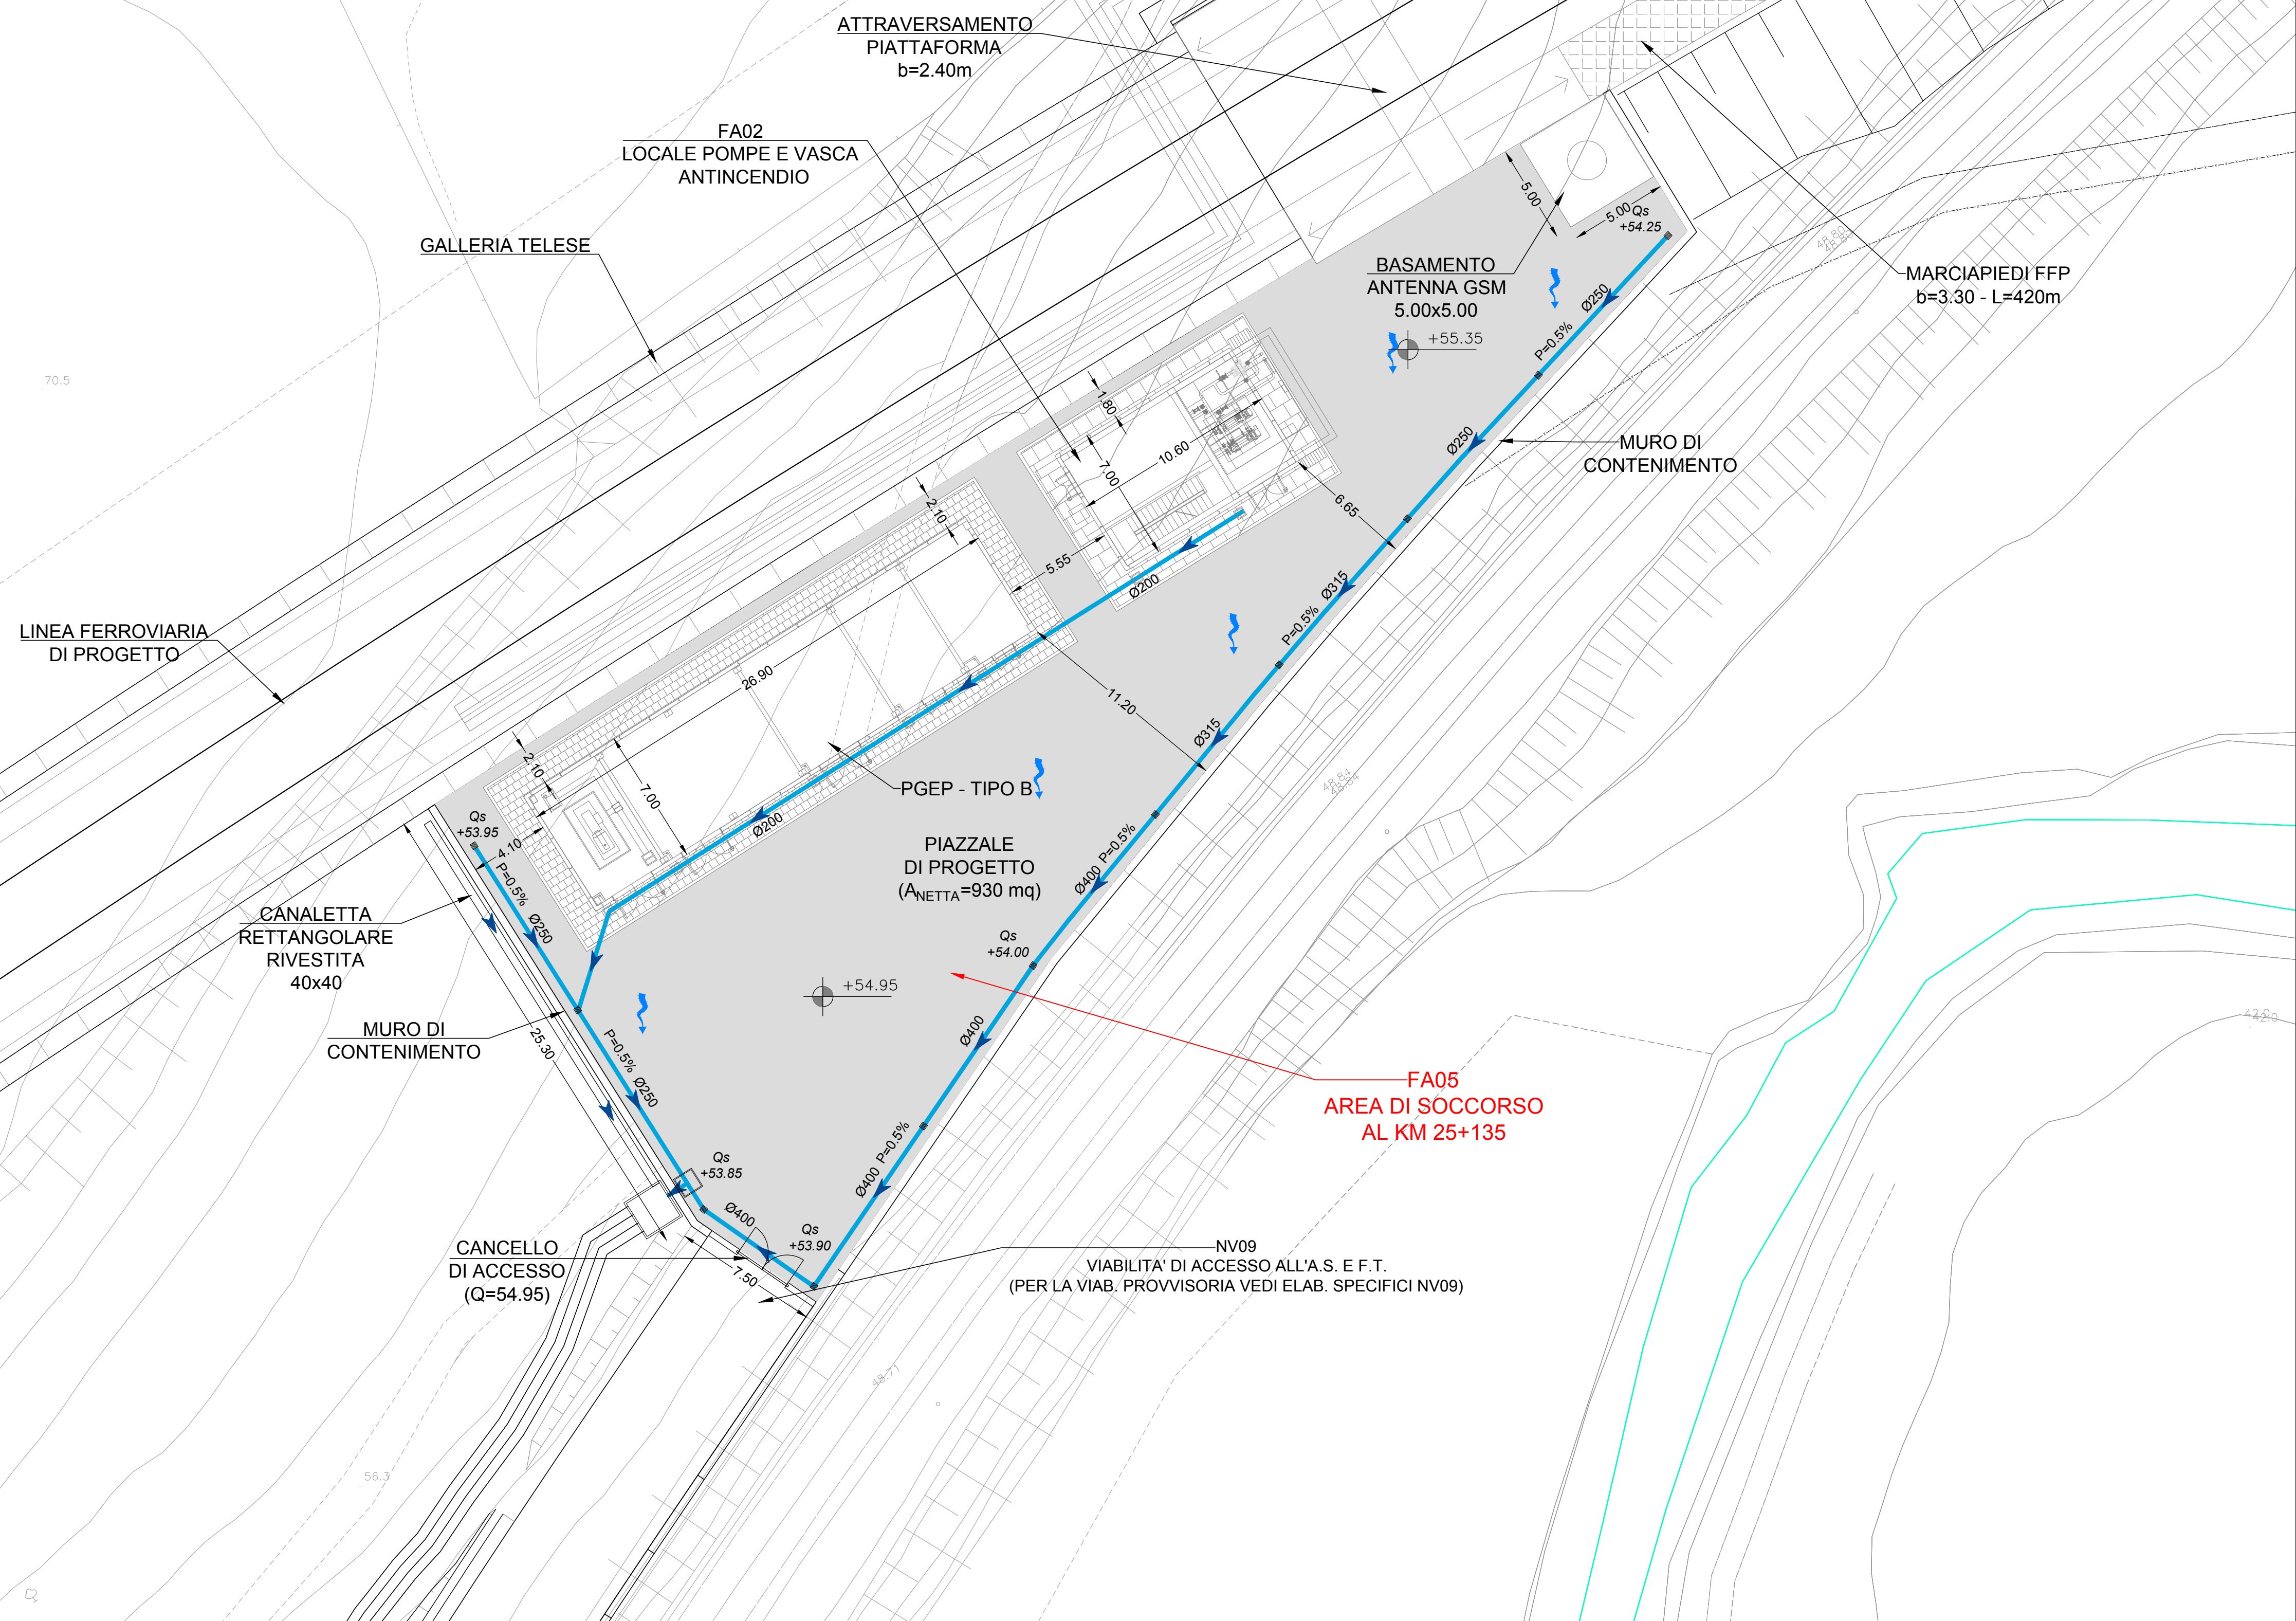

COMMITTENTE:

PROGETTAZIONE:

DIREZIONE TECNICA
UO INFRASTRUTTURE CENTRO

PROGETTO DEFINITIVO

ITINERARIO NAPOLI - BARI
RADDOPPIO TRATTA CANCELLO - BENEVENTO
II LOTTO FUNZIONALE FRASSO TELESINO - VITLANO
1° LOTTO FUNZIONALE FRASSO - TELESE
FA05 - AREA DI SOCCORSO AL KM 25+135
 Planimetria piazzale con sistemazioni idrauliche

SCALA :
 1:200

COMMESSA	LOTTO	FASE	ENTE	TIPO DOC.	OPERA/DISCIPLINA	PROGR.	REV.
IF0H	12	D	11	PA	FA0500	001	A

Revis.	Descrizione	Redatto	Data	Verificato	Data	Approvato	Data	Autorizzato	Data
A	Emissione esecutiva	L. Mazzoni	Giugno 2017	V. Tracollo	Giugno 2017	F. Cerrone	Giugno 2017		