


LEGGENDA
 DEMOLIZIONI

R1100
 PIAZZALE SSE
 TELOSE - PROG.
 25+900

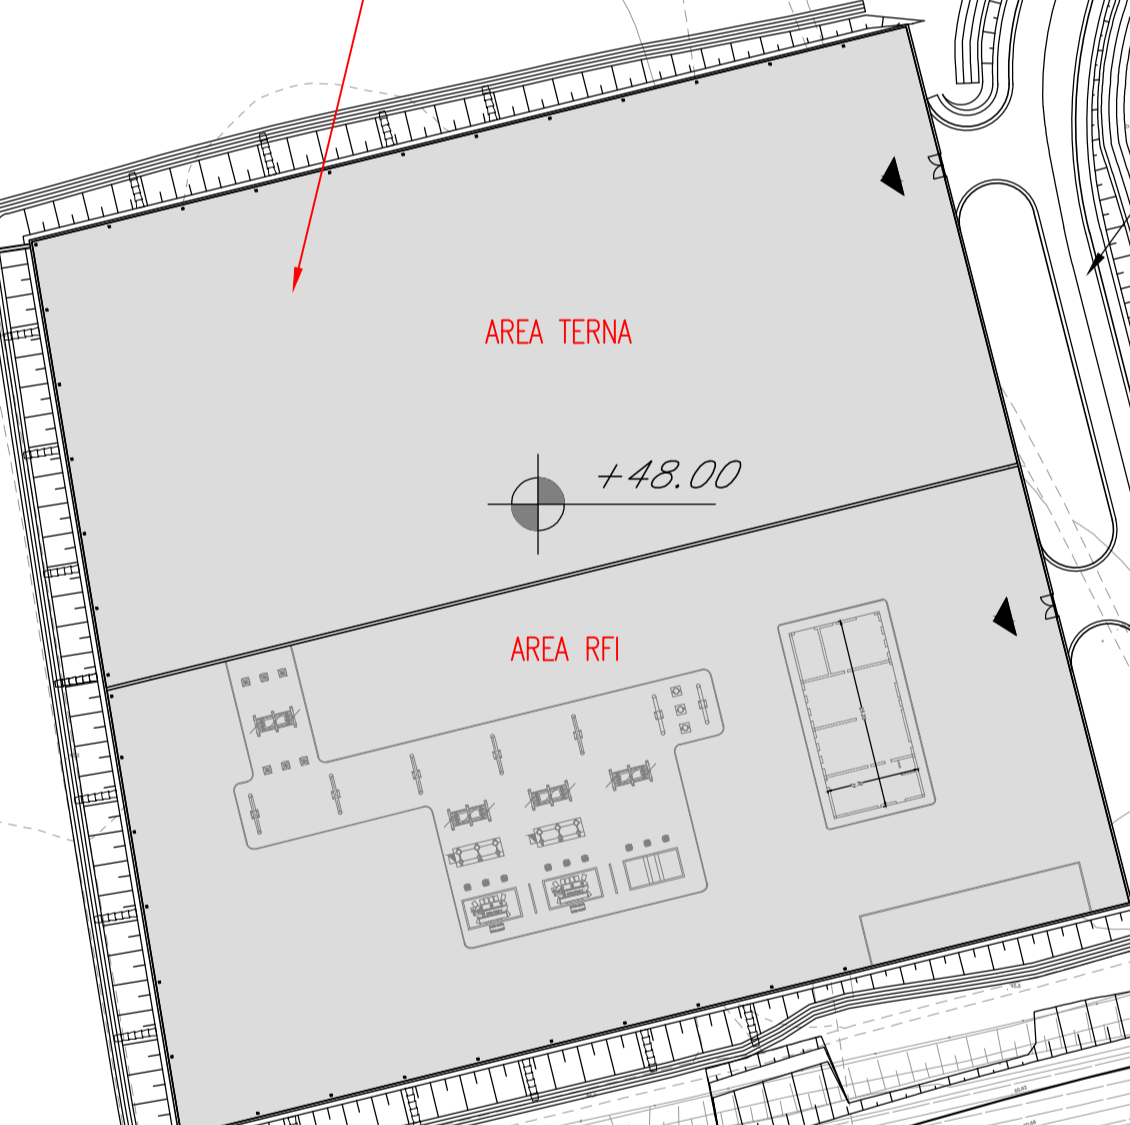

NV10 -
 ADEGUAMENTO
 VIA SAN BIASE
 AL KM 25+900

BA26 - Barriera fonica in SX - tipo H10 - L= 255.00 m

BA28 - Barriera fonica in DX - tipo H10 - L= 885.00 m

NOTA
 PER PAVIMENTAZIONE, IDRAULICA DI PIAZZALE, FABBRICATI, RECINZIONE, ECC. FARE RIFERIMENTO AGLI ELABORATI TE



**DIREZIONE TECNICA
 UO INFRASTRUTTURE CENTRO**
PROGETTO DEFINITIVO

**ITINERARIO NAPOLI - BARI
 RADDOPPIO TRATTA CANCELLO - BENEVENTO
 II LOTTO FUNZIONALE FRASSO TELESINO - VITULANO
 1° LOTTO FUNZIONALE FRASSO - TELOSE
 R1100 - NUOVA S.S.E. DI TELOSE AL KM 25+900**
 Planimetria generale

SCALA:
 1:1000

COMMESSA	LOTTO	FASE	ENTE	TIPO DOC.	OPERA/DISCIPLINA	PROGR.	REV.
IF0H	12	D	11	PZ	R110000	001	A

Revis.	Descrizione	Redatto	Data	Verificato	Data	Approvato	Data	Autorizzato	Data
A	Emissione esecutiva	L. Mazzoni	Giugno 2017	V. Zappalà	Giugno 2017	F. Cingone	Giugno 2017		