


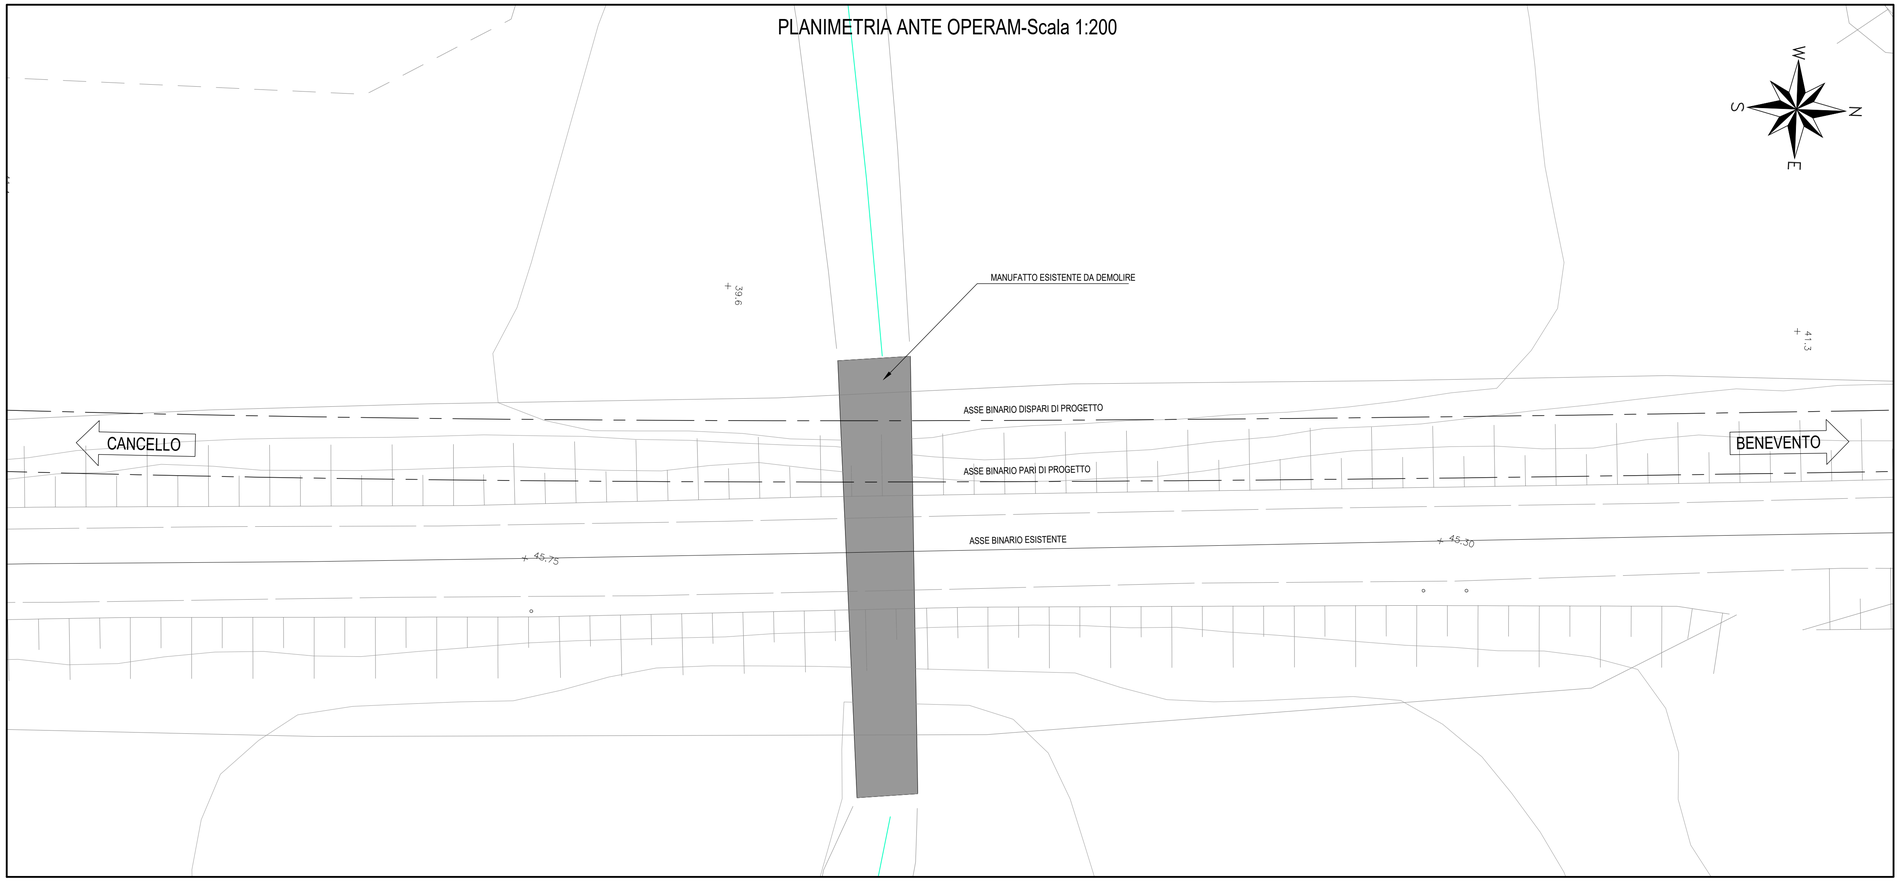


COMMITTENTE:

RFI RETE FERROVIARIA ITALIANA
GRUPPO FERROVIE DELLO STATO ITALIANE

PROGETTAZIONE:

ITALFERR
GRUPPO FERROVIE DELLO STATO ITALIANE

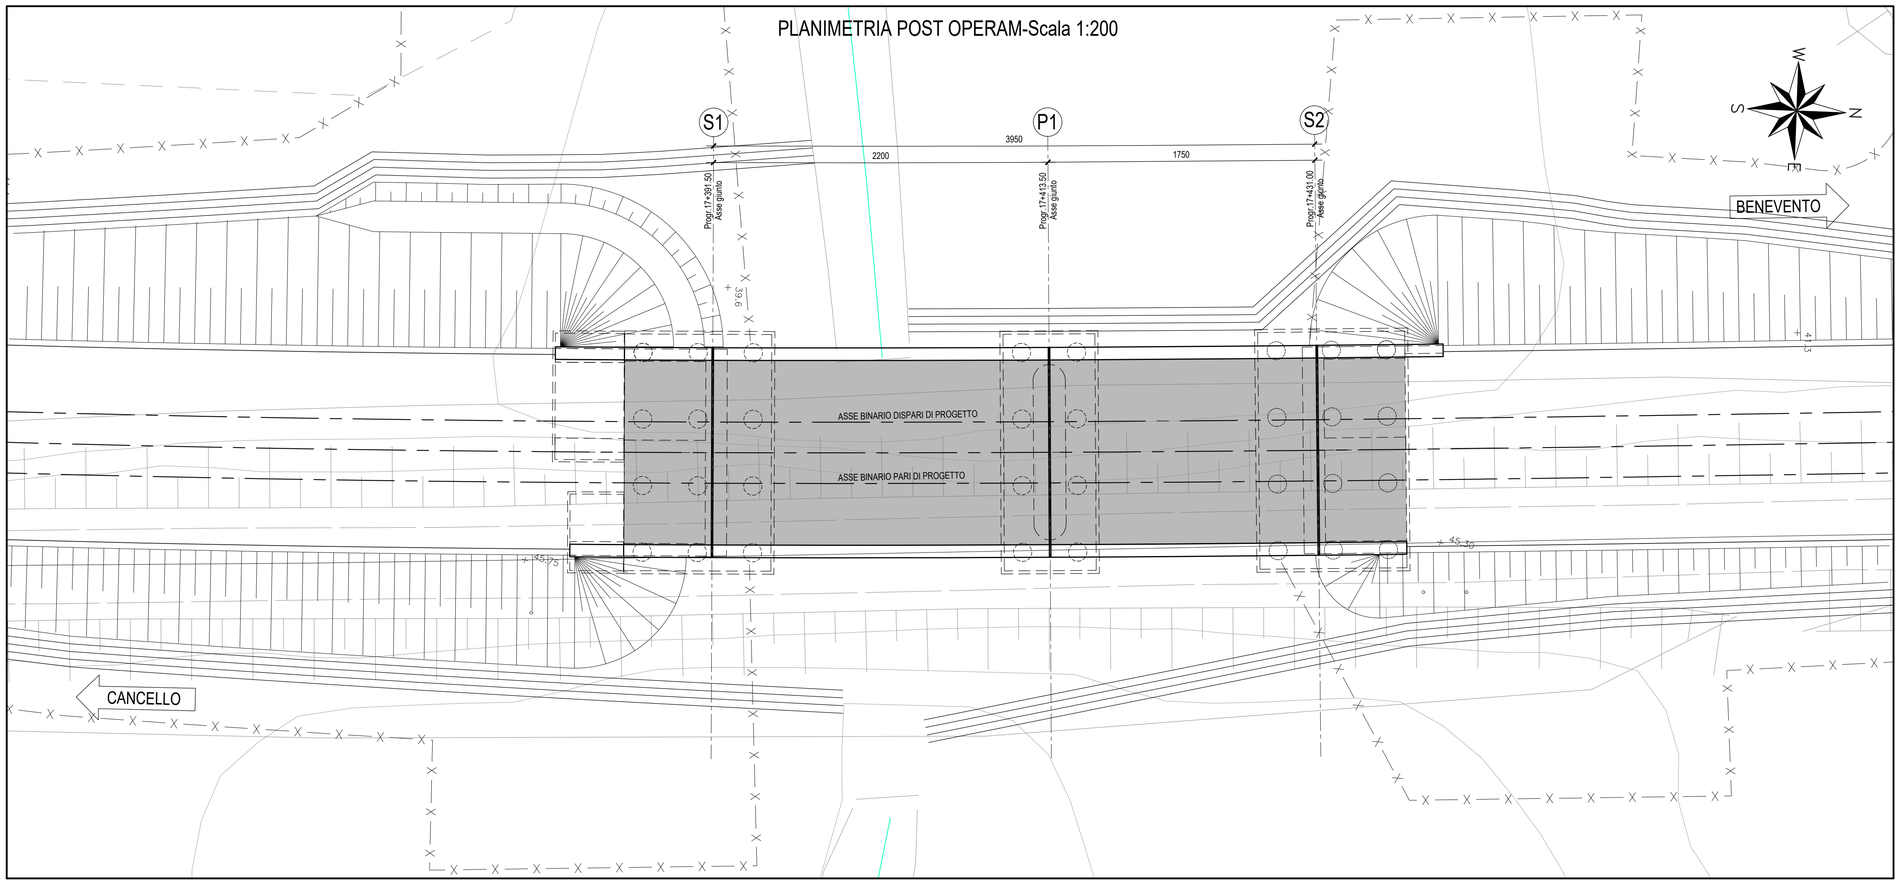**DIREZIONE TECNICA**
**UO INFRASTRUTTURE CENTRO**

**PROGETTO DEFINITIVO**

**ITINERARIO NAPOLI - BARI**

**RADDOPPIO TRATTA CANCELLO - BENEVENTO**
**II LOTTO FUNZIONALE FRASSO TELESINO - VITULANO**
**1° LOTTO FUNZIONALE FRASSO - TELESE**

**VI01 - VIADOTTO dal km 17+391.50 al km 17+431.00**

Planimetria ante e post operam

SCALA : 1:200

| COMMESSA | LOTTO | FASE | ENTE | TIPO DOC. | OPERA/DISCIPLINA | PROGR. | REV. |
|---|---|---|---|---|---|---|---|
| IF0H | 12 | D | 11 | B9 | VI0100 | 001 | A |

| Revis. | Descrizione | Redatto | Data | Verificato | Data | Approvato | Data | Autorizzato | Data |
|---|---|---|---|---|---|---|---|---|---|
| A | Emissione Esecutiva | M. Perrino | 06/2017 | F. Baletta | 06/2017 | F. Cerrone | 06/2017 | ITALFERR S.p.A. Direzione Tecnica Infrastrutture Centro Dott.Ing. Fabrizio Andreoli Ordine degli Ingegneri di Roma n. 19842 | |
| | | | | | | | | | |
| | | | | | | | | | |
| | | | | | | | | | |
| | | | | | | | | | |

File: IF0H12D11B9VI0100001A.dwg

n. Elab.: 1L 179