




PIANTA FONDAZIONI-Scala 1:100

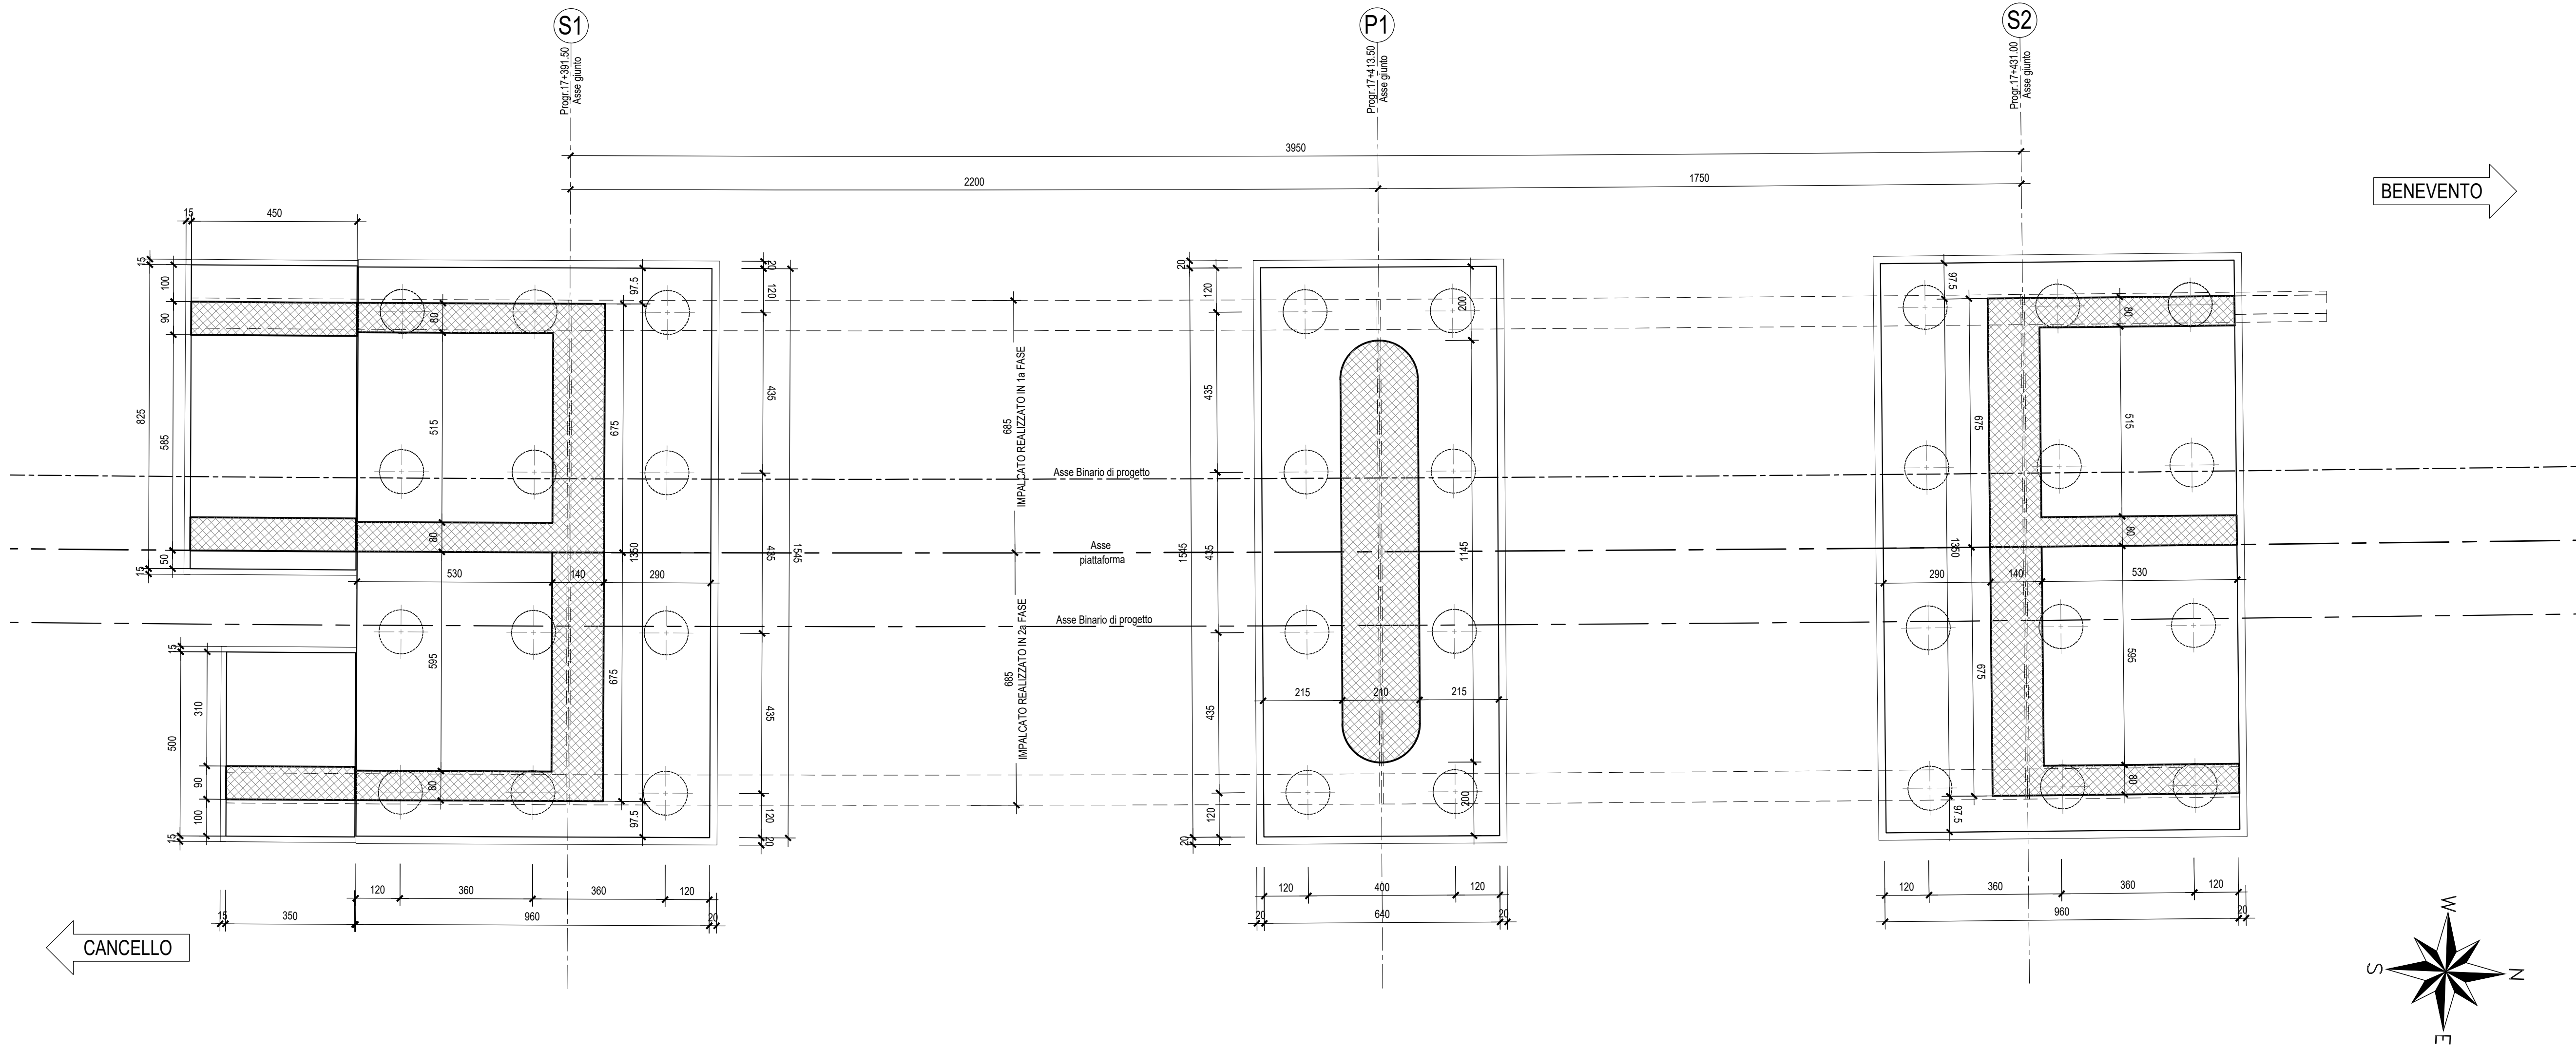


SEZIONE LONGITUDINALE-Scala 1:100

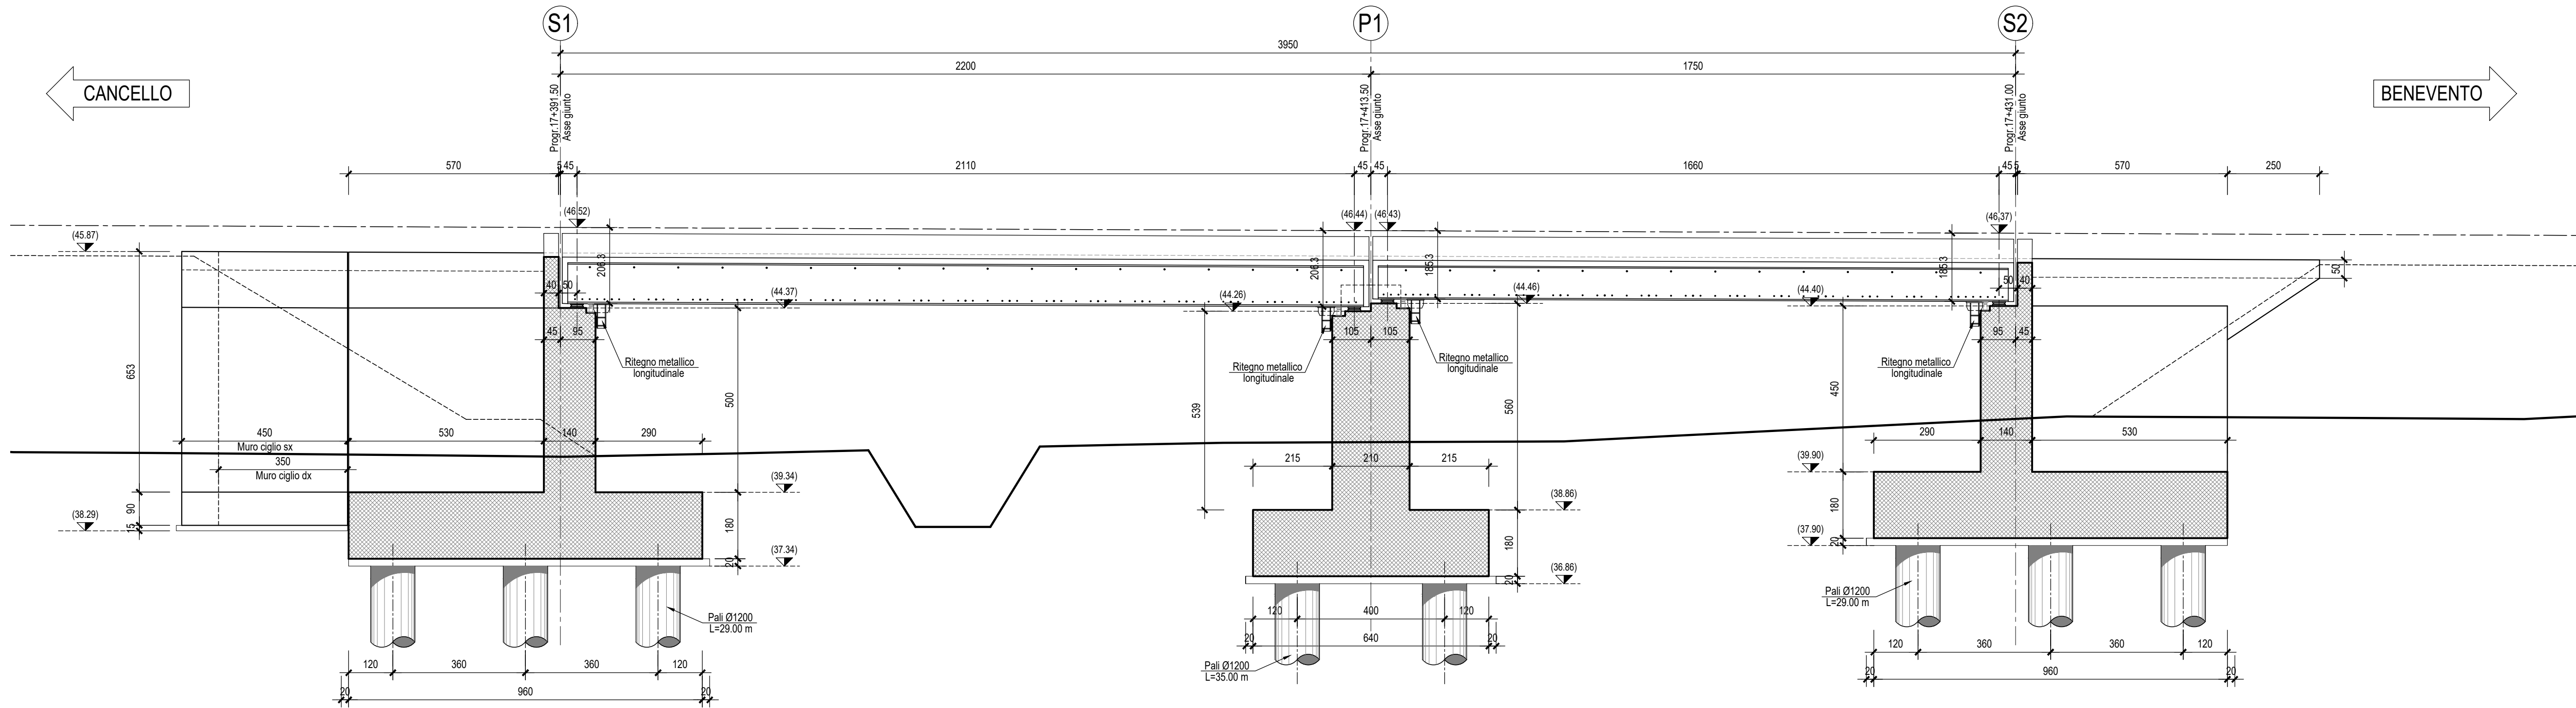


SEZIONE TRASVERSALE SPALLA S1-Scala 1:100

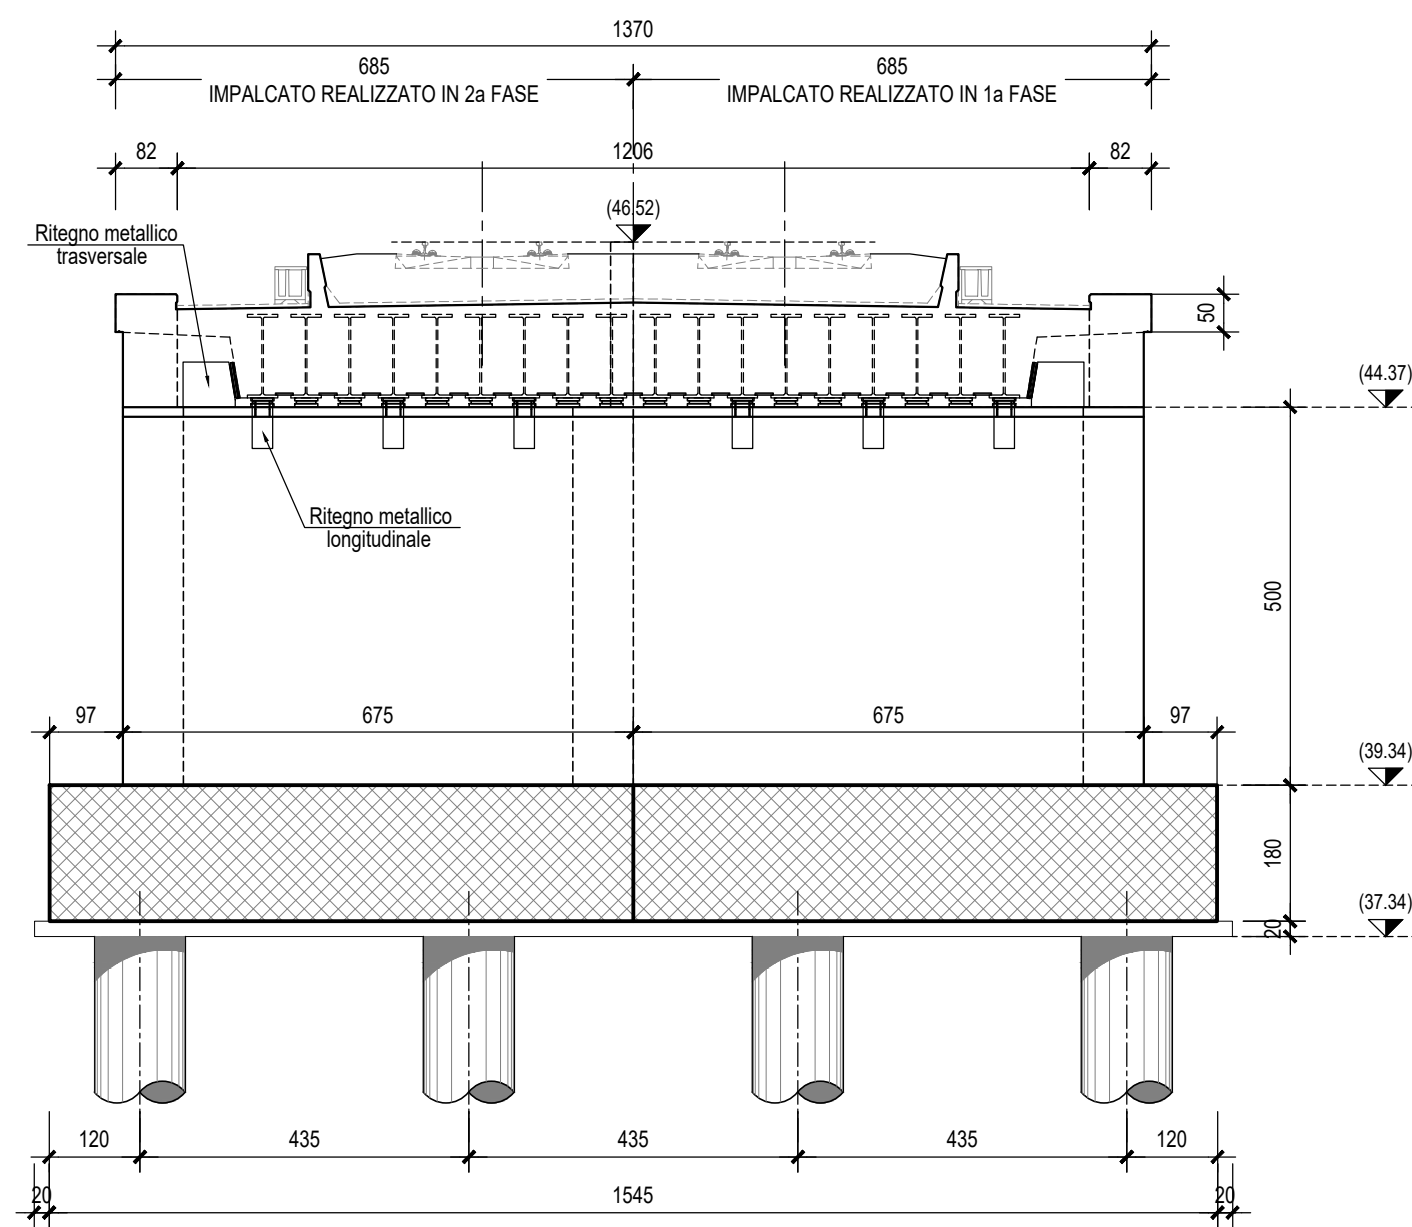

SEZIONE TRASVERSALE PILA-Scala 1:100

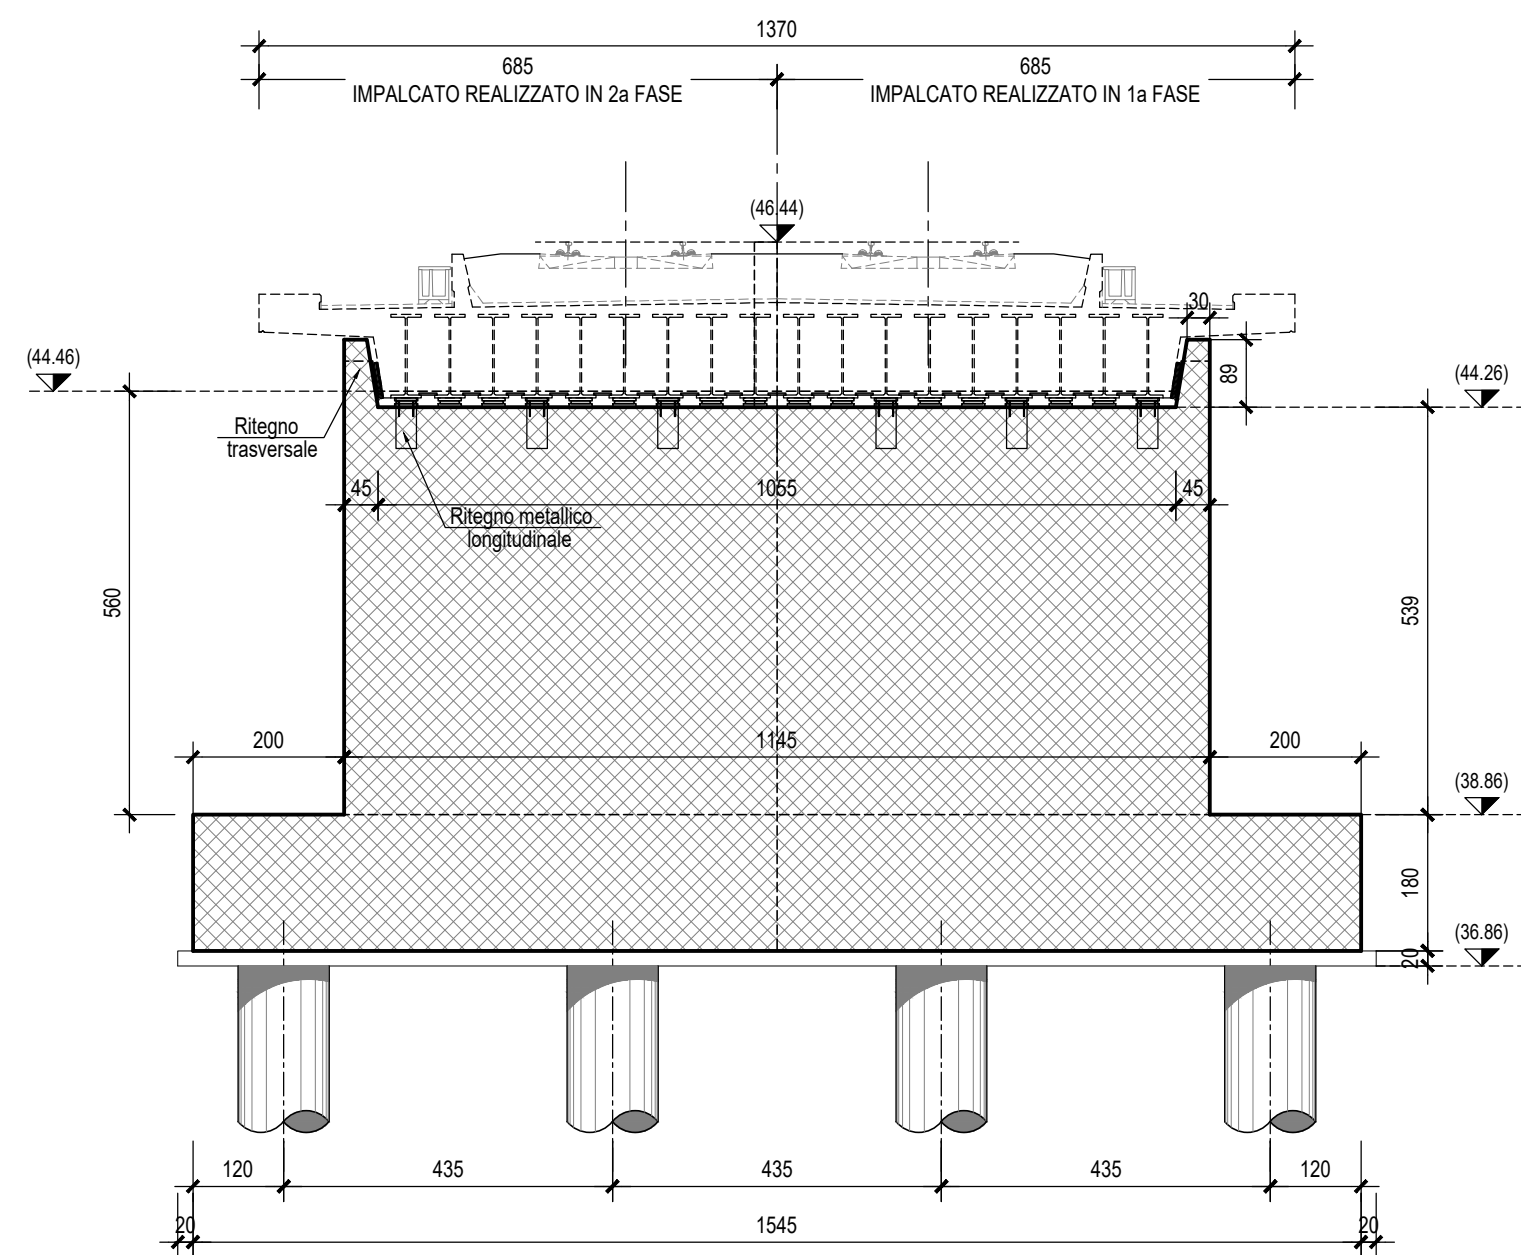

SEZIONE TRASVERSALE SPALLA S2-Scala 1:100

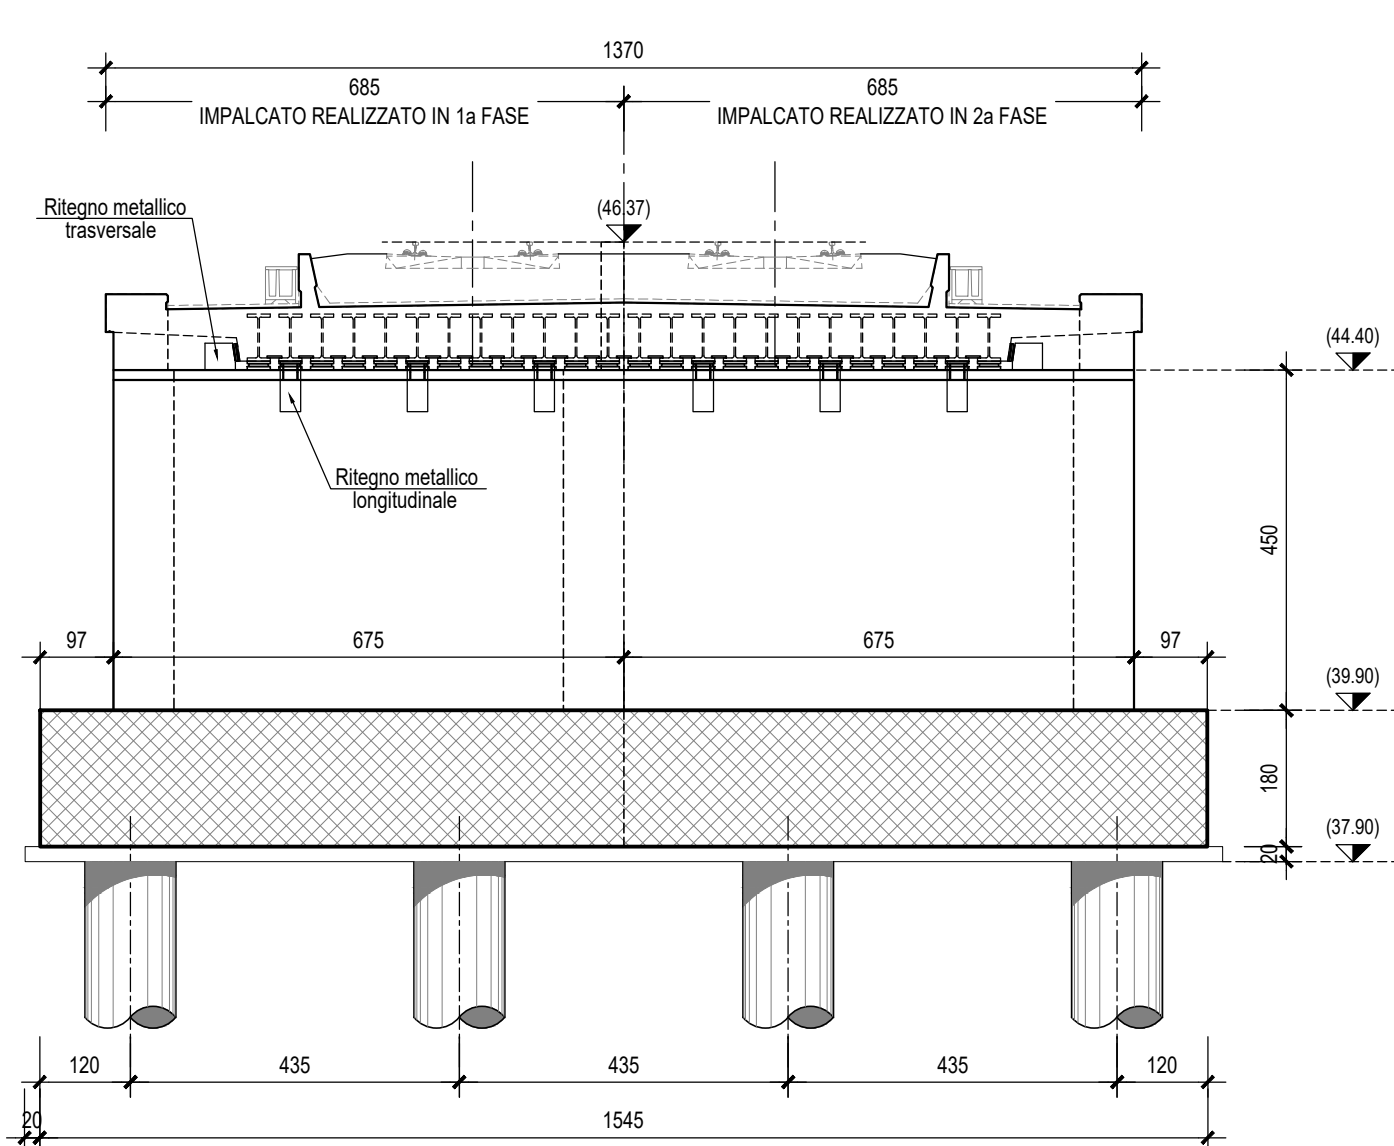

NOTA BENE: PER LE CARATTERISTICHE DEI MATERIALI SI RIMANDA A QUANTO INDICATO NELL'ELABORATO SPECIFICO "Tabella materiali e note generali - IF0H 02 D11 TT0C00 00 001A"

TABELLA RIEPILOGATIVA OPERE PROVVISORIALI

Fase	SPALLA A		PILA		SPALLA B	
	TIPO OPERA	SV(m)	TIPO OPERA	SV(m)	TIPO OPERA	SV(m)
1	P3	17,0	P3	11,0	P3	17,0
2	P3	6,0	-	-	P3	6,0


(SV: sviluppo longitudinale stimato dell'opera)

TABELLA "A"

DATI DI PROGETTO PARATIA TIPO "P3"

1) Cordolo di testa		CLS	
Al(m)	H(m)	Al(m)	H(m)
0,5	0,5	0,5	0,5
2) Micropali		Tubi Armatura	
L(m)	U(m)	D(m)	l (m)
11,0	12,00	0,24	0,4
3) Tiranti		Trefoli	
Ordine	Q(m)	u"	l (m)
1	4,00	30	2,4
2	3,00	30	2,4
3	5,25	30	2,4
4) Travi di contrasto		Travi	
Ordine	n°	Profilo	Acciaio
1	2	HEA120	s355
2	2	HEA160	s355
3	2	HEA180	s355

SEZIONE TIPO OPERA PROVVISORIALE-Scala 1:100
(Per i dati di progetto vedere tabella "A")

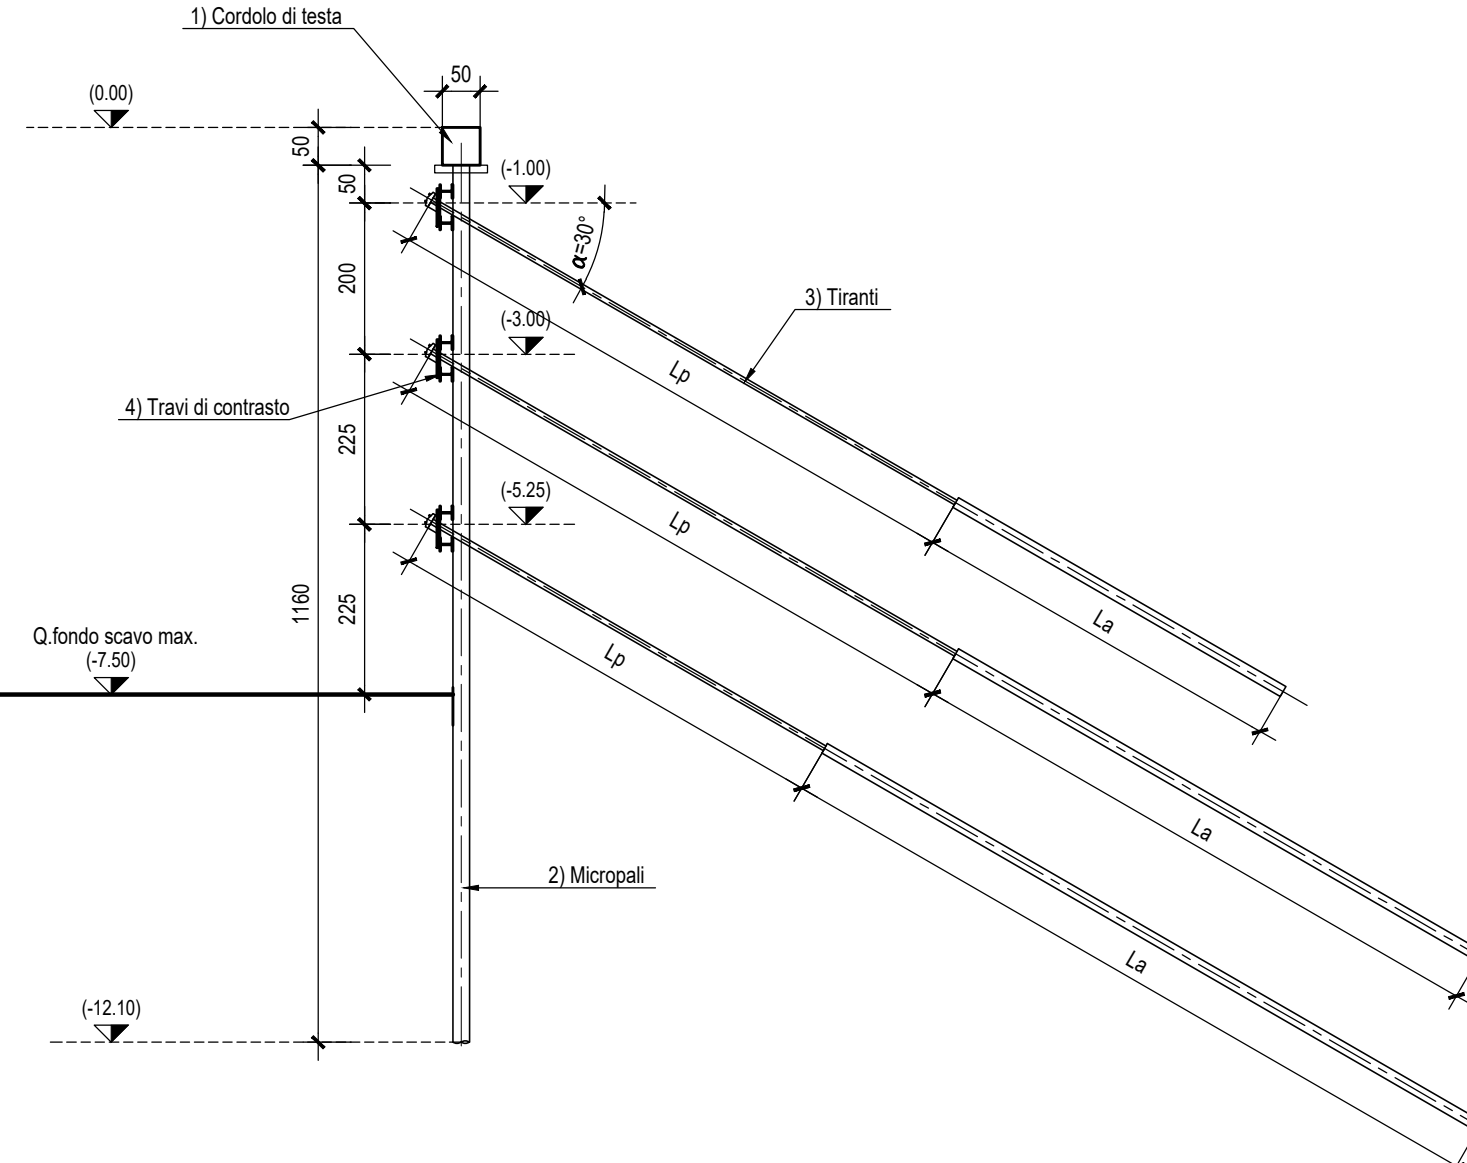

COMMITTENTE:



PROGETTAZIONE:



DIREZIONE TECNICA
UO INFRASTRUTTURE CENTRO

PROGETTO DEFINITIVO

ITINERARIO NAPOLI - BARI
RADDOPPIO TRATTA CANCELLO - BENEVENTO
II LOTTO FUNZIONALE FRASSO TELESINO - VITULANO
1° LOTTO FUNZIONALE FRASSO - TELESE
VI01 - VIADOTTO dal km 17+391,50 al km 17+431,00
Pianta fondazioni, sezione longitudinale e sezioni trasversali

SCALA:

1:100

COMMESSA LOTTO FASE ENTE TIPO DOC. OPERA/DISCIPLINA PROG. REV.

IF0H 12 D 11 BA VI0100 001 A

Revis.	Descrizione	Redatto	Data	Verificato	Data	Approvato	Data	Autorizzato	Data
A	Emissione Esecutiva	M. Perrino	06/2017	F. Bazzani	06/2017	F. Bazzani	06/2017		

File: IF0H12D11BAV0100001A.dwg

n. Elab.: 11_181