
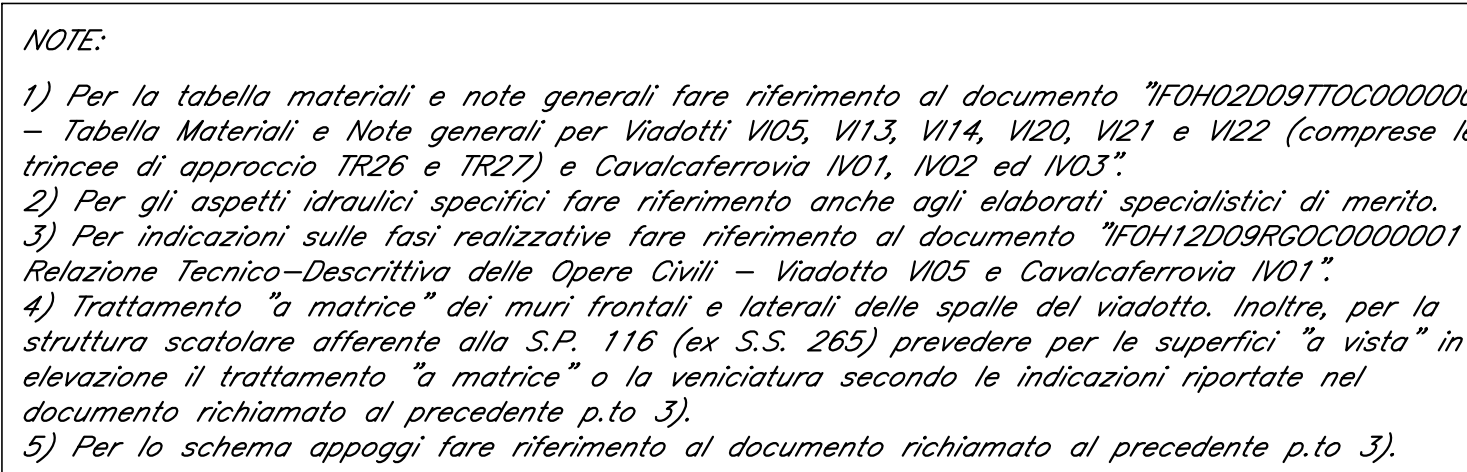
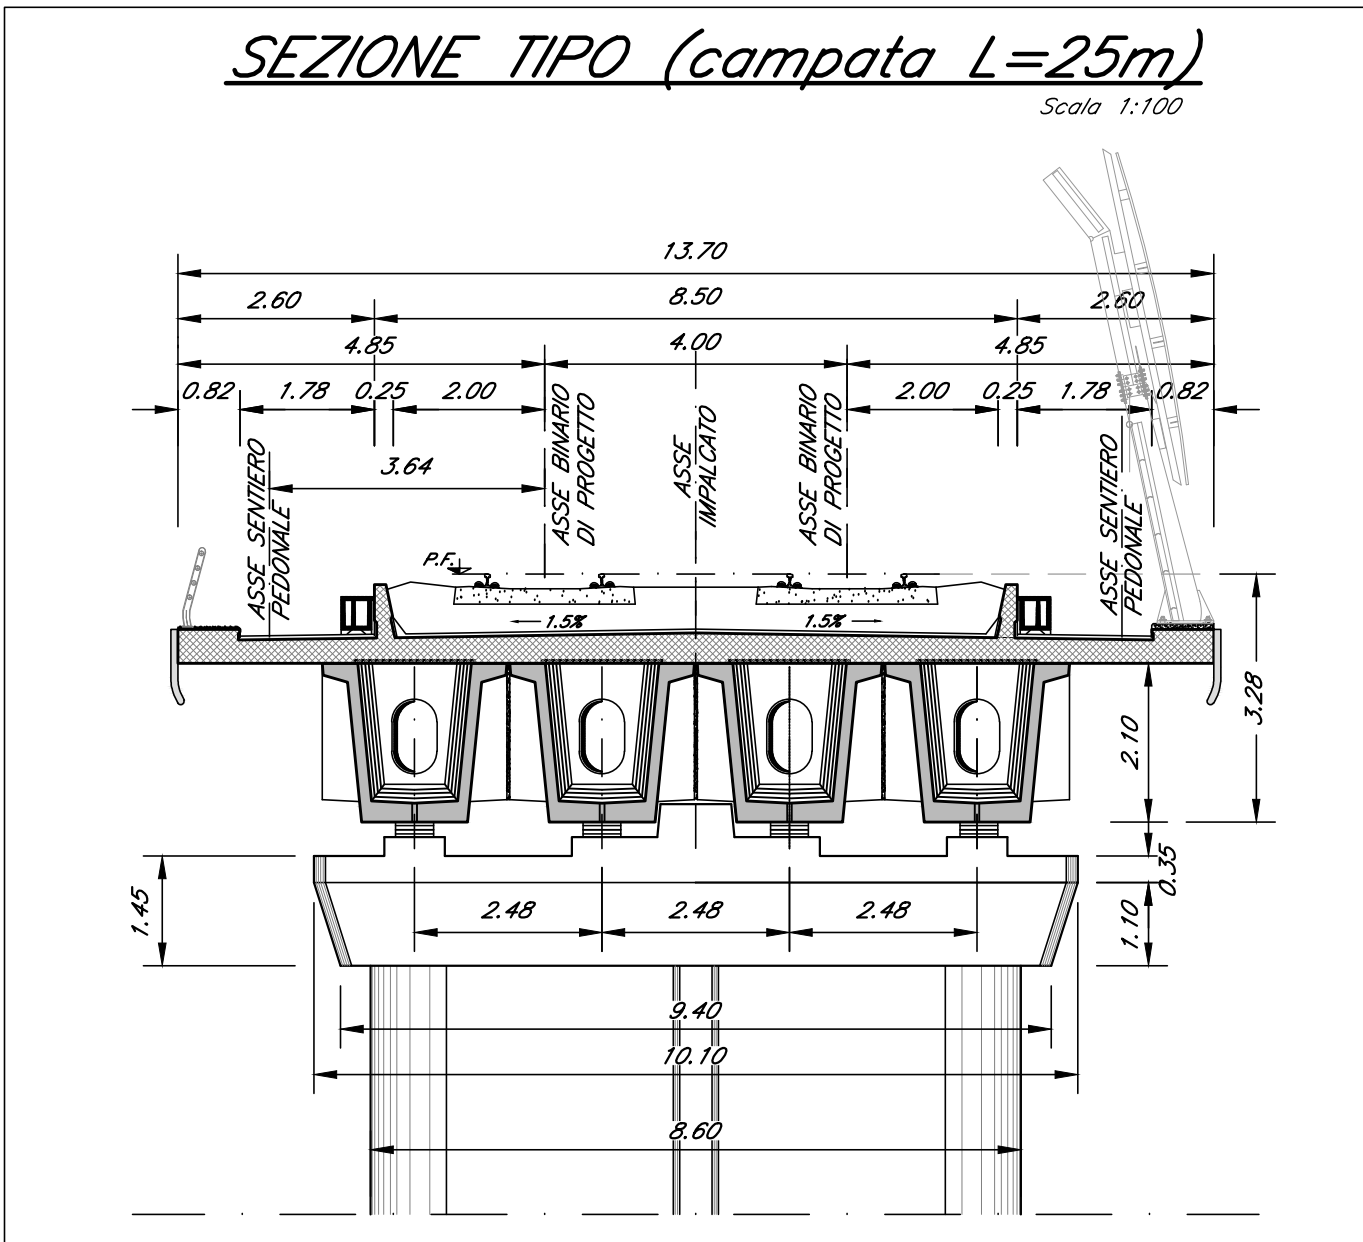


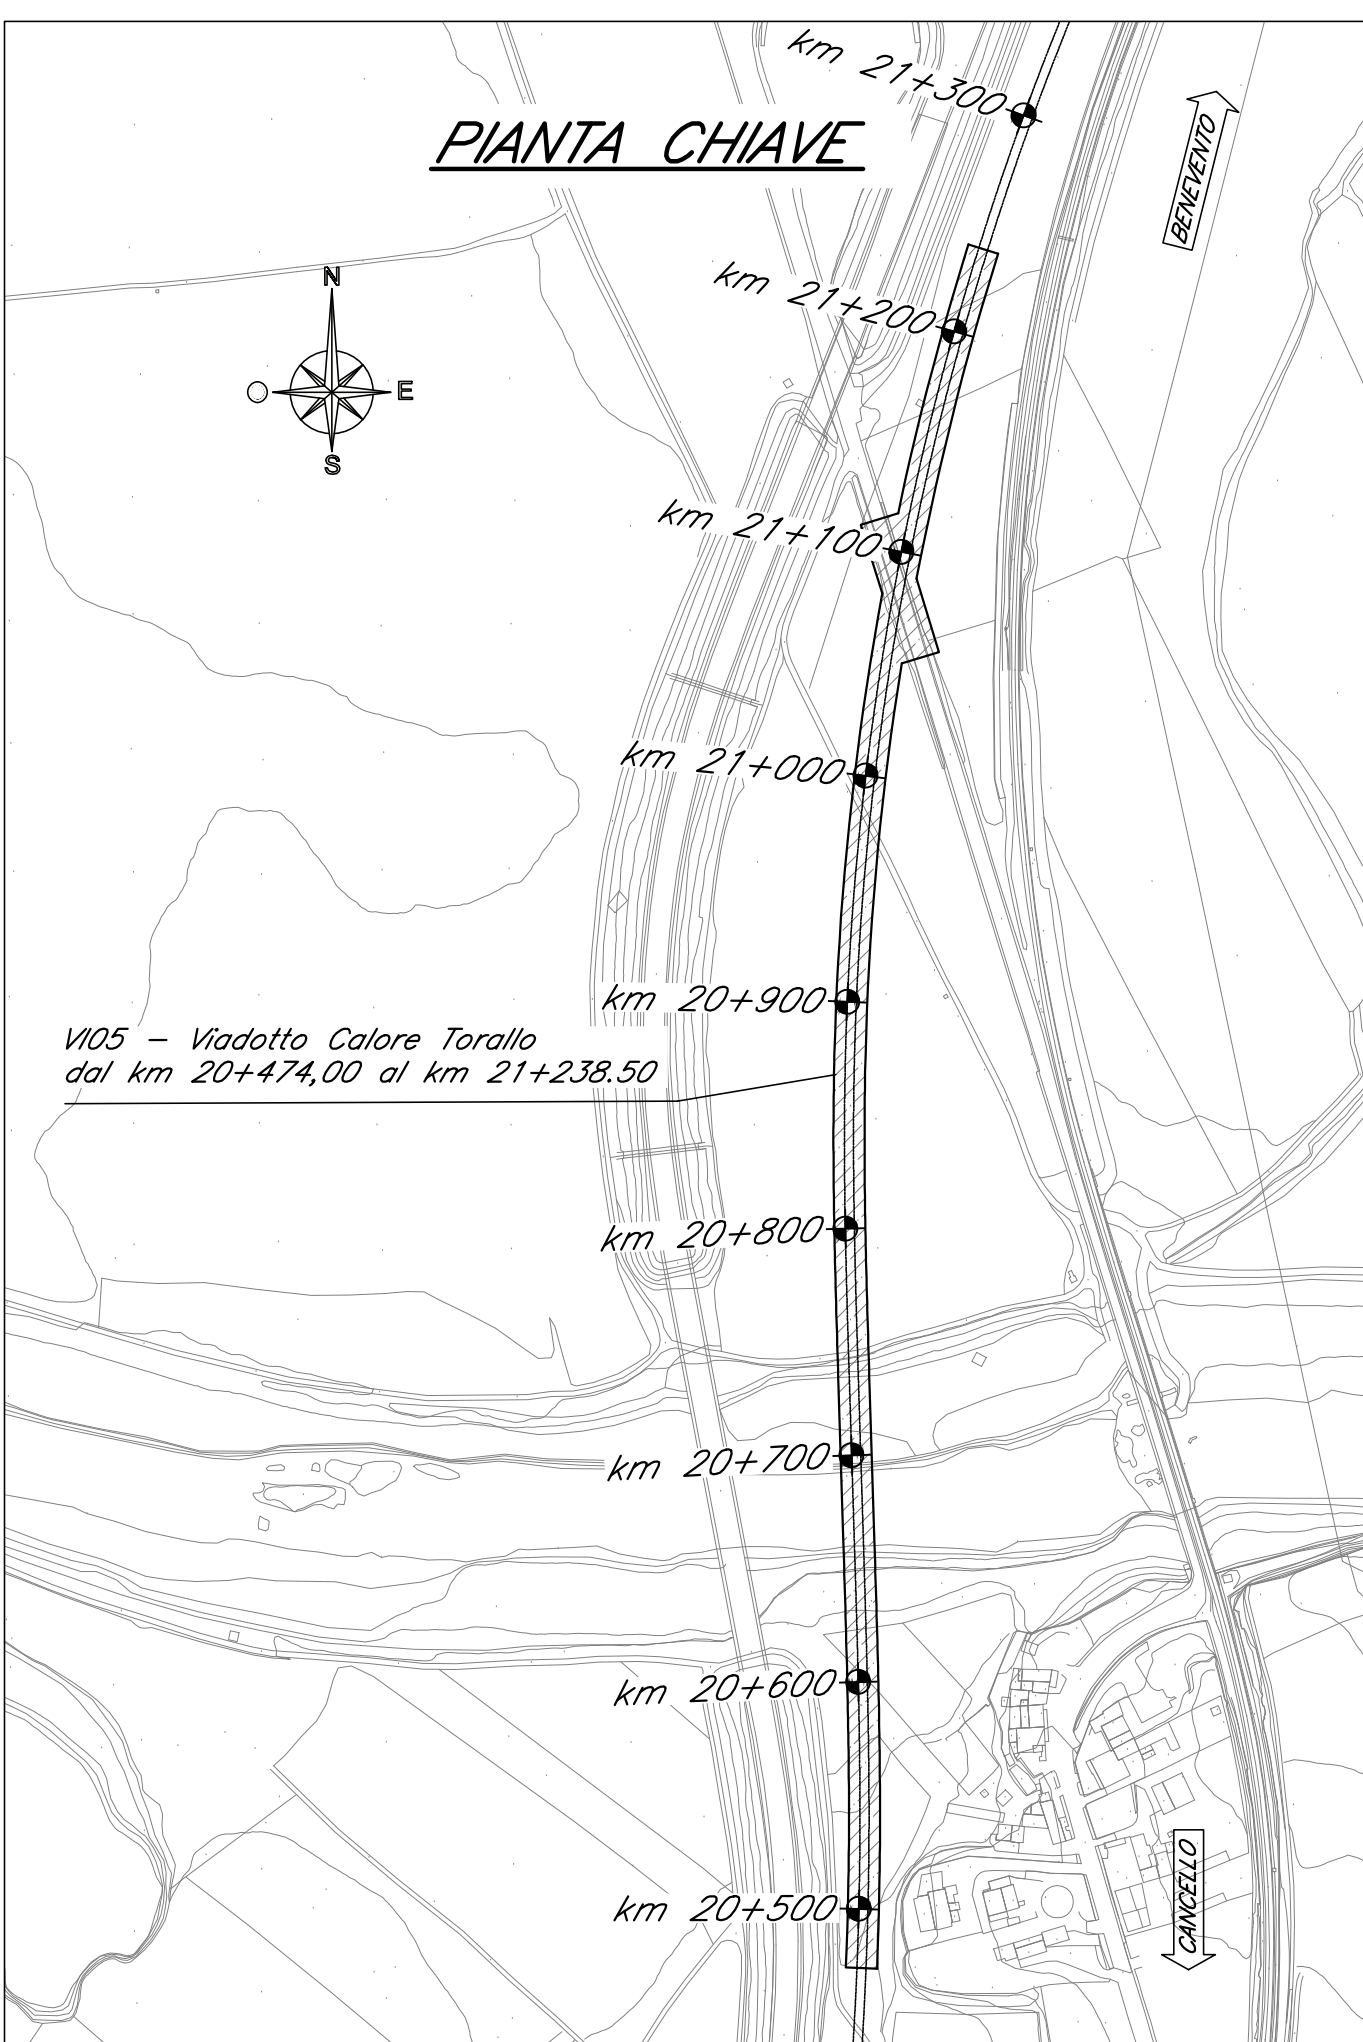

COMMITENTE:	 RFI RETE FERRoviARIA ITALIANA GRUPPO FERROVIE DELLO STATO ITALIANE							
PROGETTAZIONE:	 ITALFERR GRUPPO FERROVIE DELLO STATO ITALIANE							
DIREZIONE TECNICA								
U.O. OPERE CIVILI E GESTIONE DELLE VARIANTI								
PROGETTO DEFINITIVO								
ITINERARIO NAPOLI - BARI								
RADDOPPIO TRATTA CANCELLO - BENEVENTO								
II LOTTO FUNZIONALE FRASSO TELESINO - VIULANO								
I° LOTTO FUNZIONALE FRASSO - TELESE								
VIADOTTO dal km 20+474,00 al km 21 + 238,50; Viadotto Calore Torretto								
Pianta fondazioni, pianta impalcato e prospetto longitudinale - Tav. I di 5	SCALA: NOTE							
COMMESSA LOTTO FASE ENTE TIPO DOC. OPERA/DISCIPLINA PROG. REV.								
II	FON	12	D	O9	PZ	V10S00	006	A

Reviz.	Descriptione	Redatto	Data	Verificato	Data	Approvato	Data	Autografo	Data
A	Emissione Esecutiva	G. Corbelli	Gio. 2017	[Signature]	Giu. 2017	F. Crescenzi	Giu. 2017	A. Valente	

File: \\001\2017\09\FON\G0000066.dwg

n. Elab. 7 / 2