



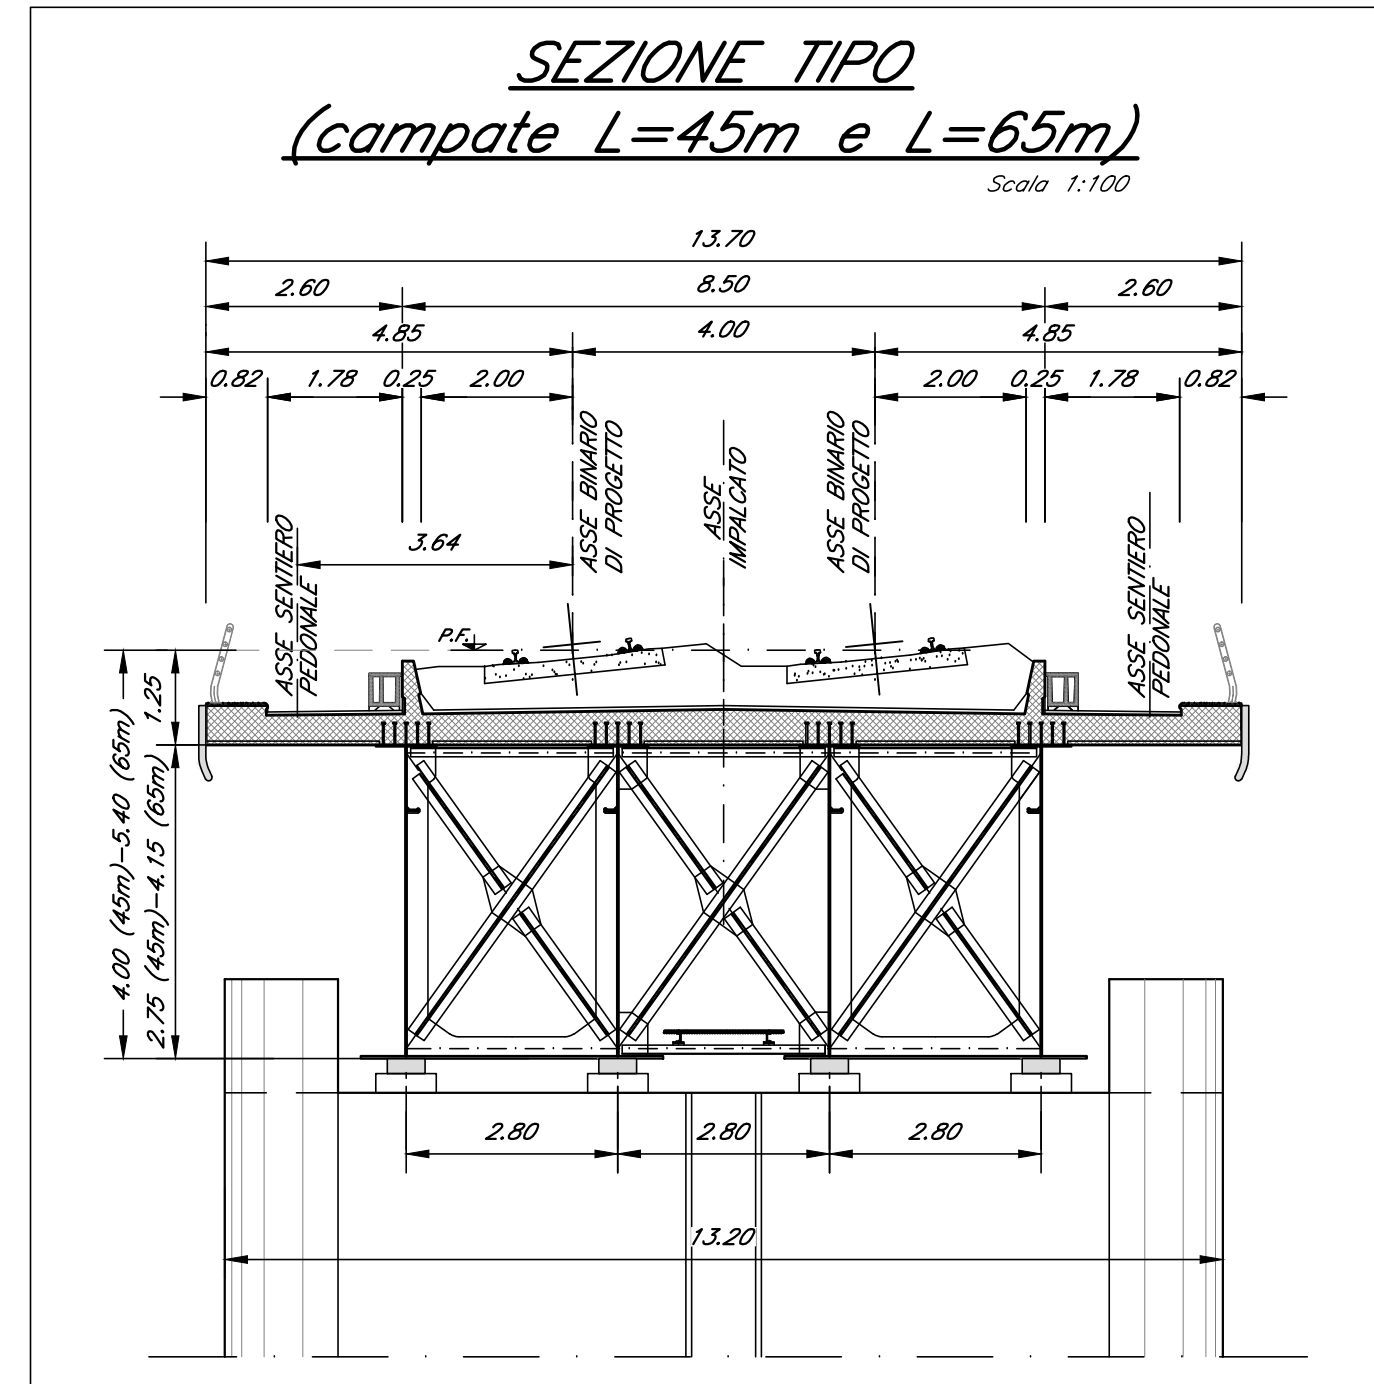

NOTE:

- 1) Per la tabella matriciale a note generali fare riferimento al documento 79QW0200077CC0000001
- 2) Tabella Matriciale e Note generali per Vadoletti V025, V13, V14, V20, V21 e V22 (comprende le trincee di appoggio TR26 e TR27) e Cavaferriera V01, V02 ed V03.
- 3) Per gli aspetti idraulici specifici fare riferimento anche agli elaborati specificamente di merito.
- 4) Per indicazioni sulle fasi realizzative fare riferimento al documento 79QW0200077CC0000001
- 5) Per la tabella "descrizione delle opere civili" - Vadoletti V025 e Cavaferriera V01, V02 e V03.
- 6) Trattamento "a matrice" dei muri frontali e laterali delle spalle del vadoletto, inoltre, per la struttura scatolare afferente allo sp. 116 (ex s. 265) prevedere per le superfici "a vista" in elevazione il trattamento "a matrice" e la verniciatura secondo le indicazioni riportate nel presente documento.
- 5) Per lo schema appoggi fare riferimento al documento richiamato al precedente p.to 3).

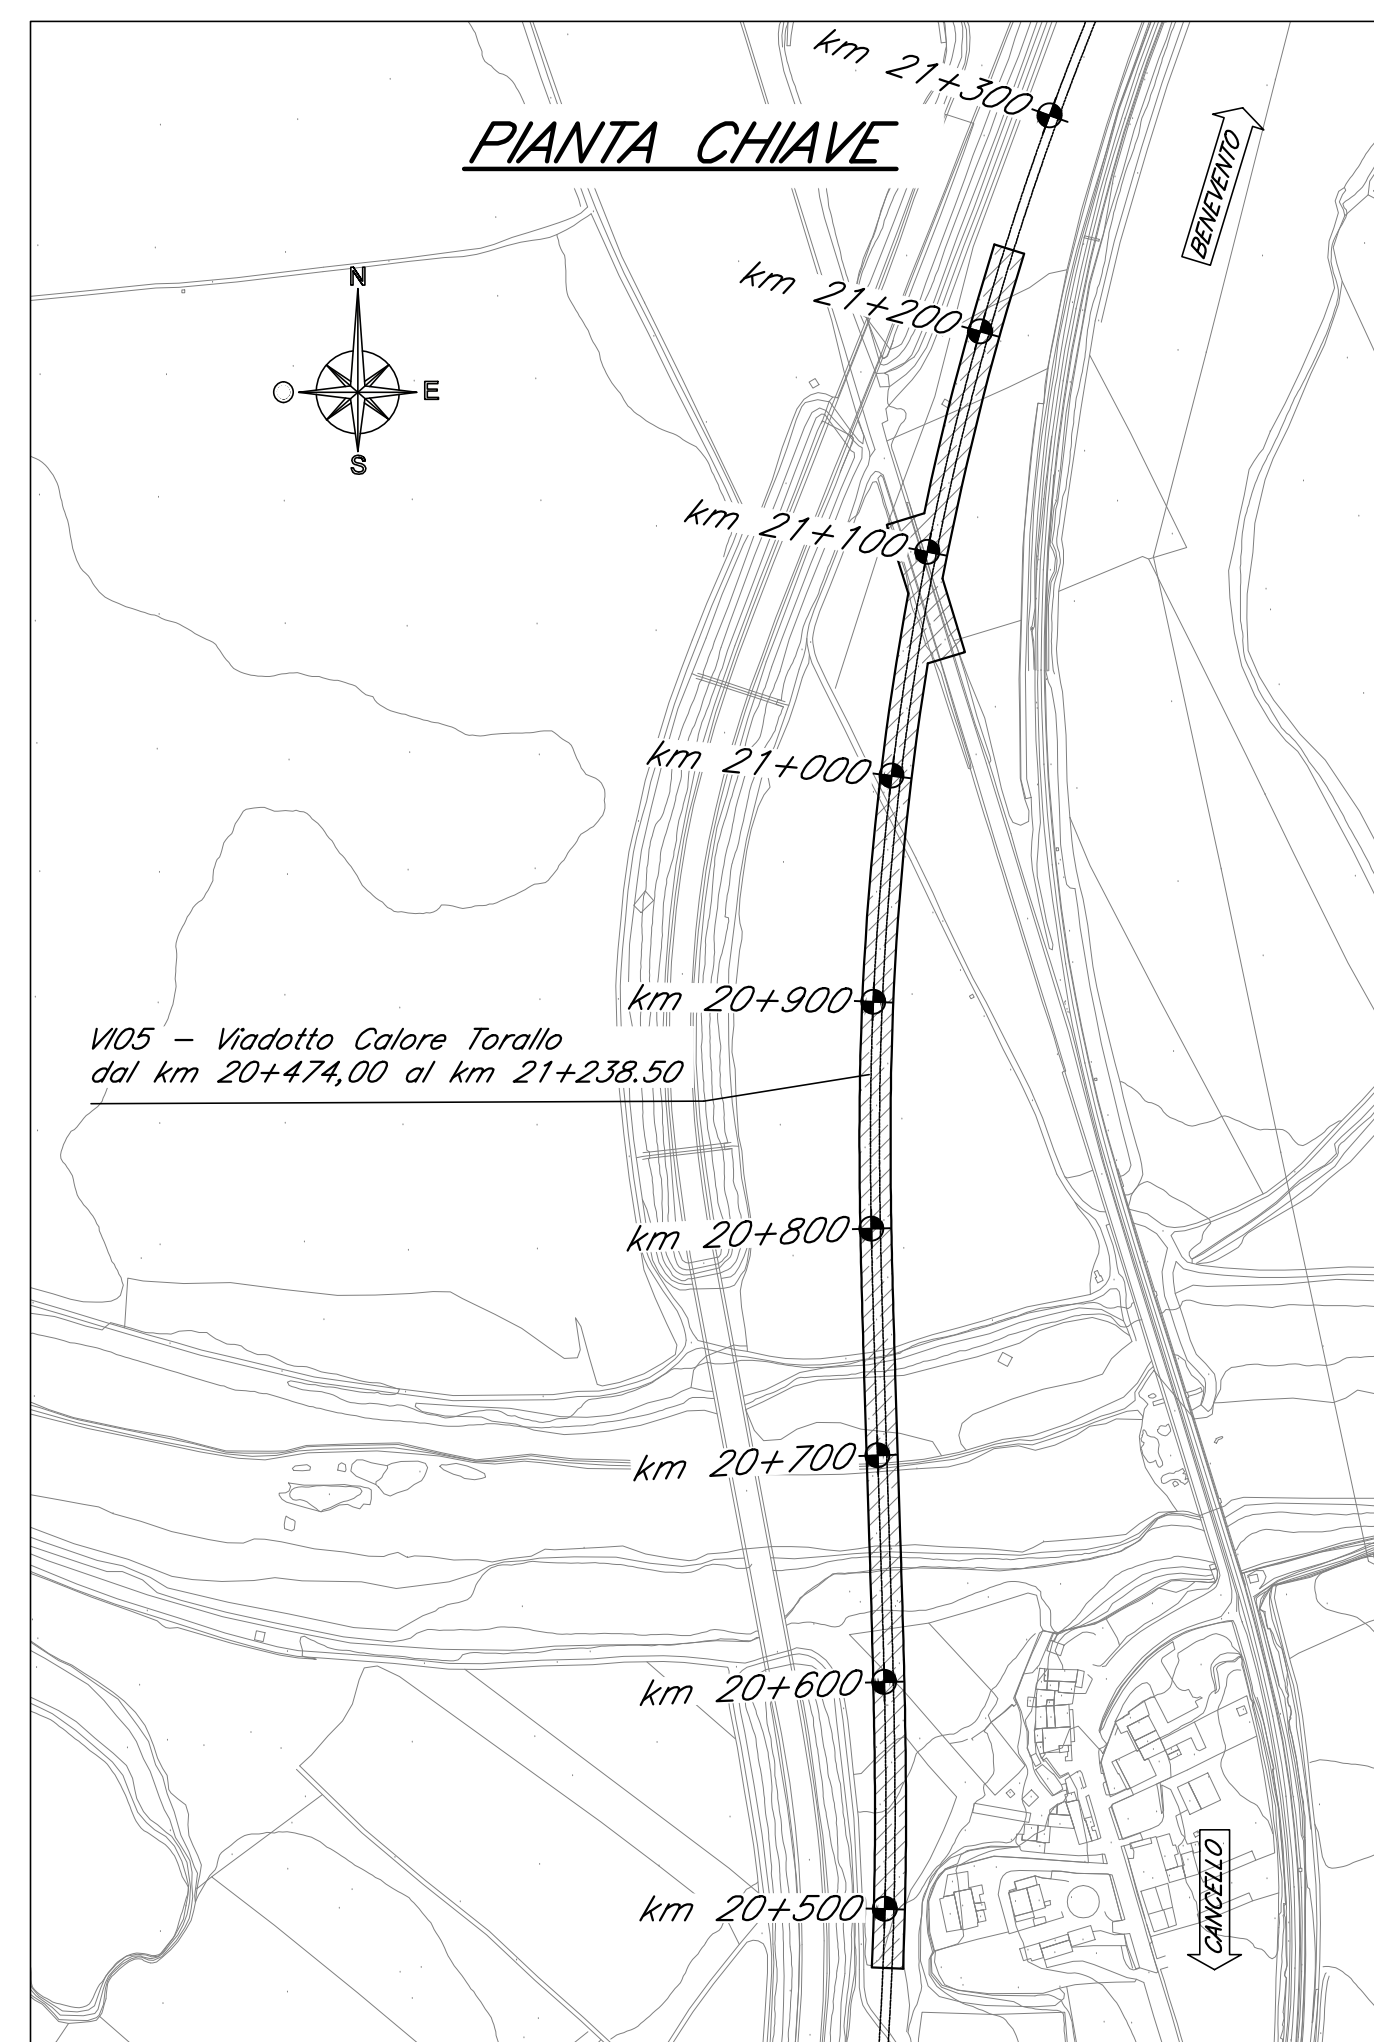