




SEZIONE LONGITUDINALE-Scala 1:100

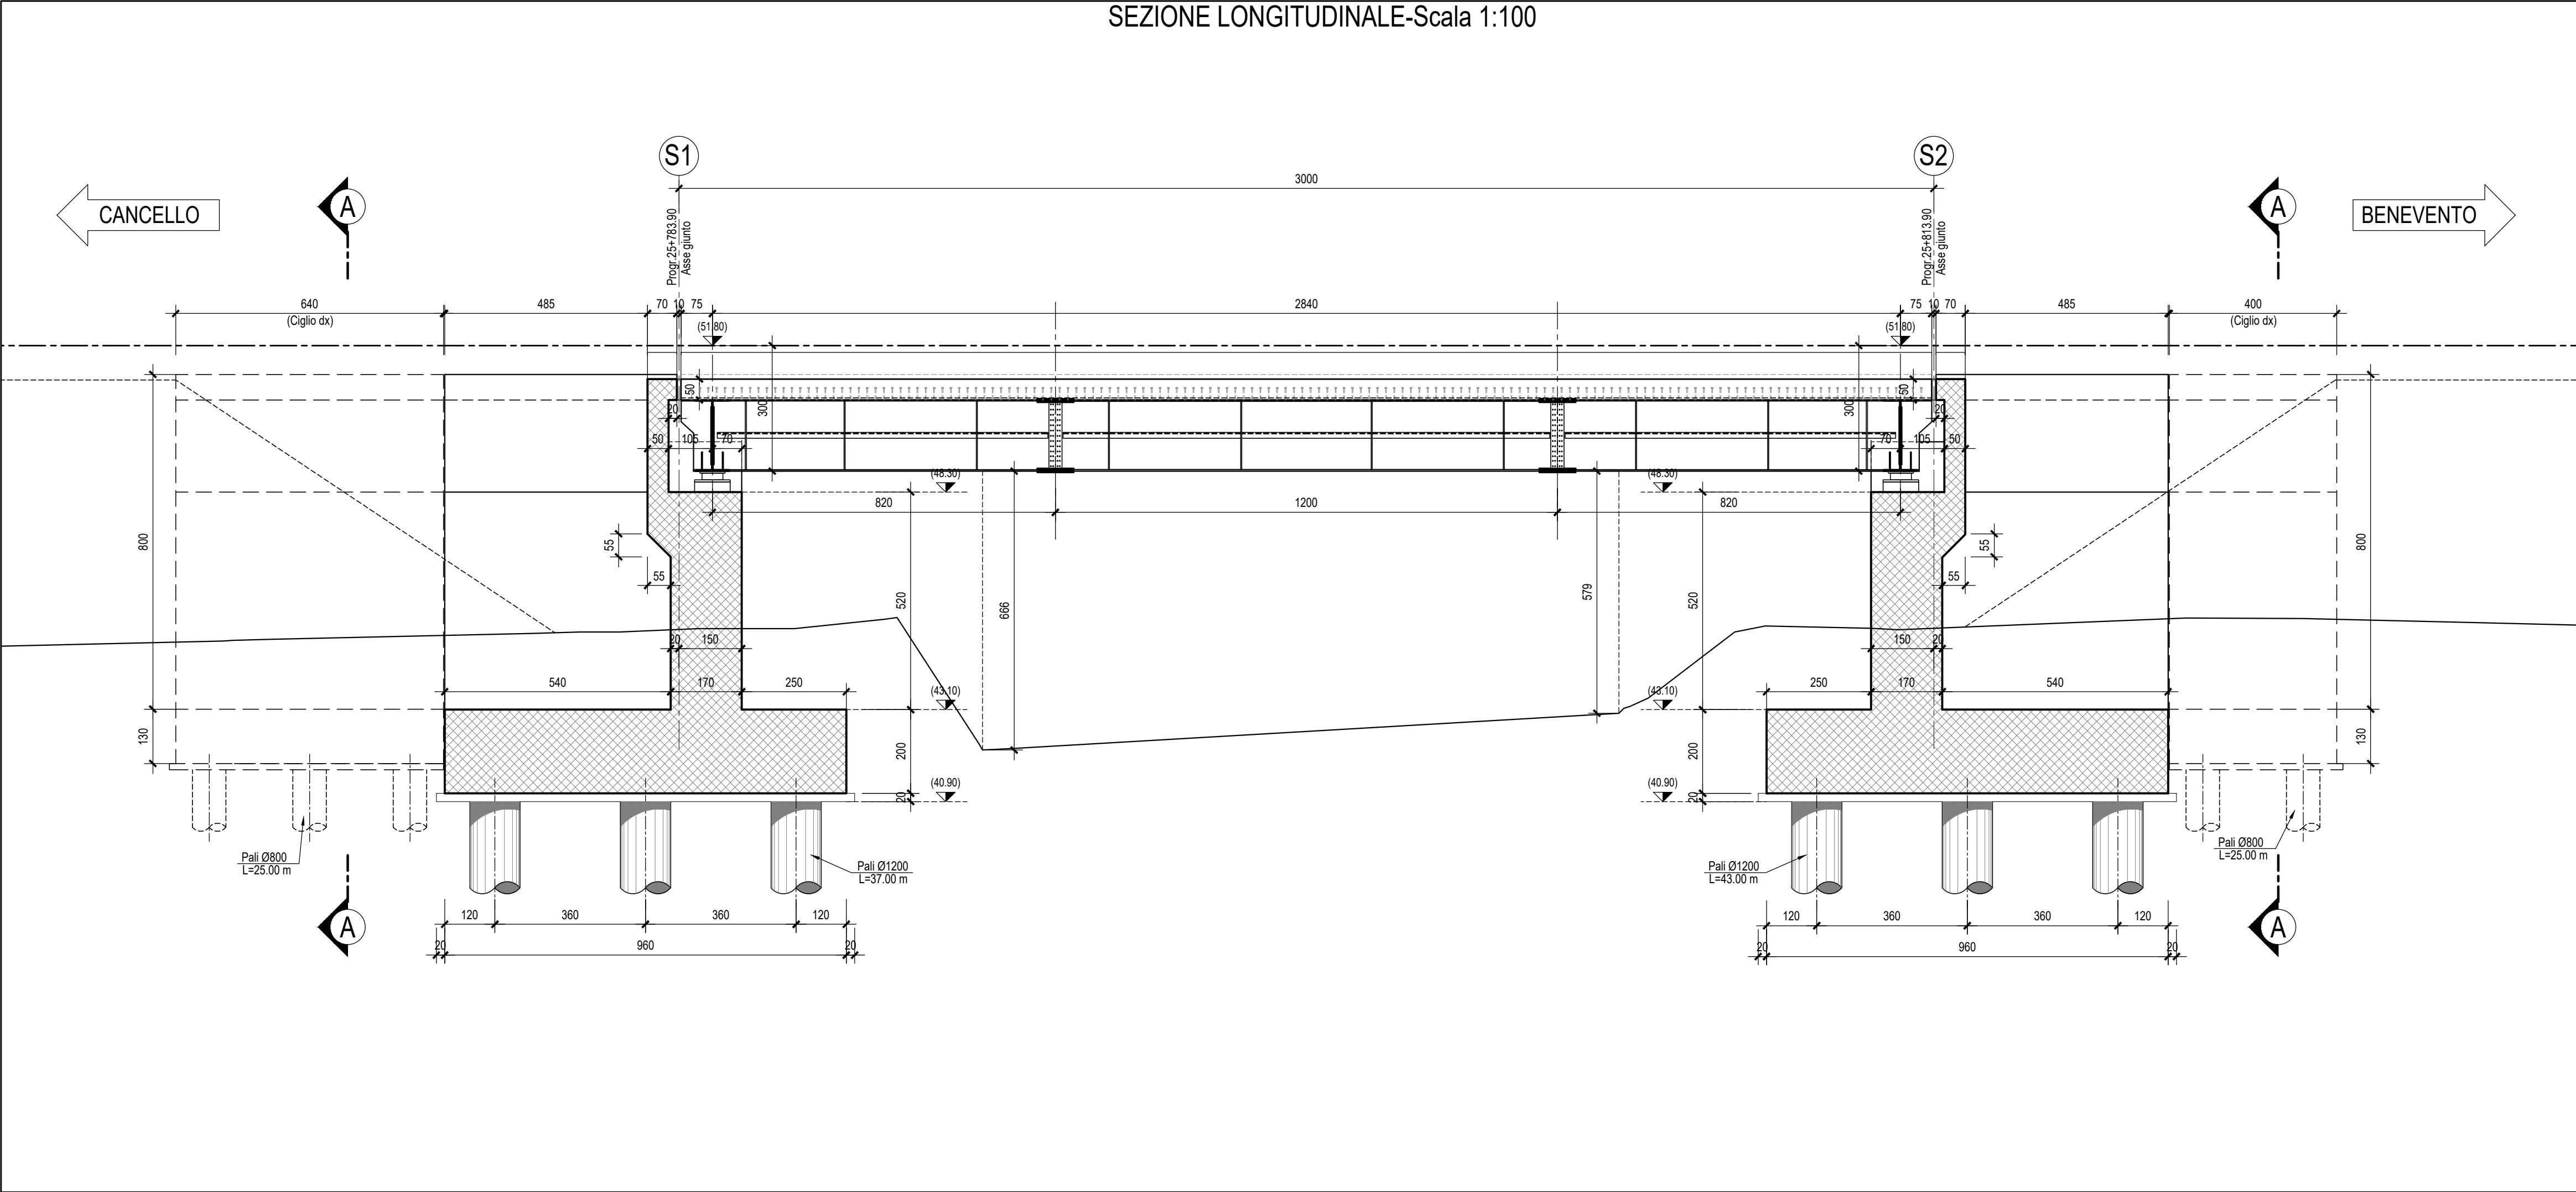


SEZIONE TRASVERSALE CORRENTE-Scala 1:100

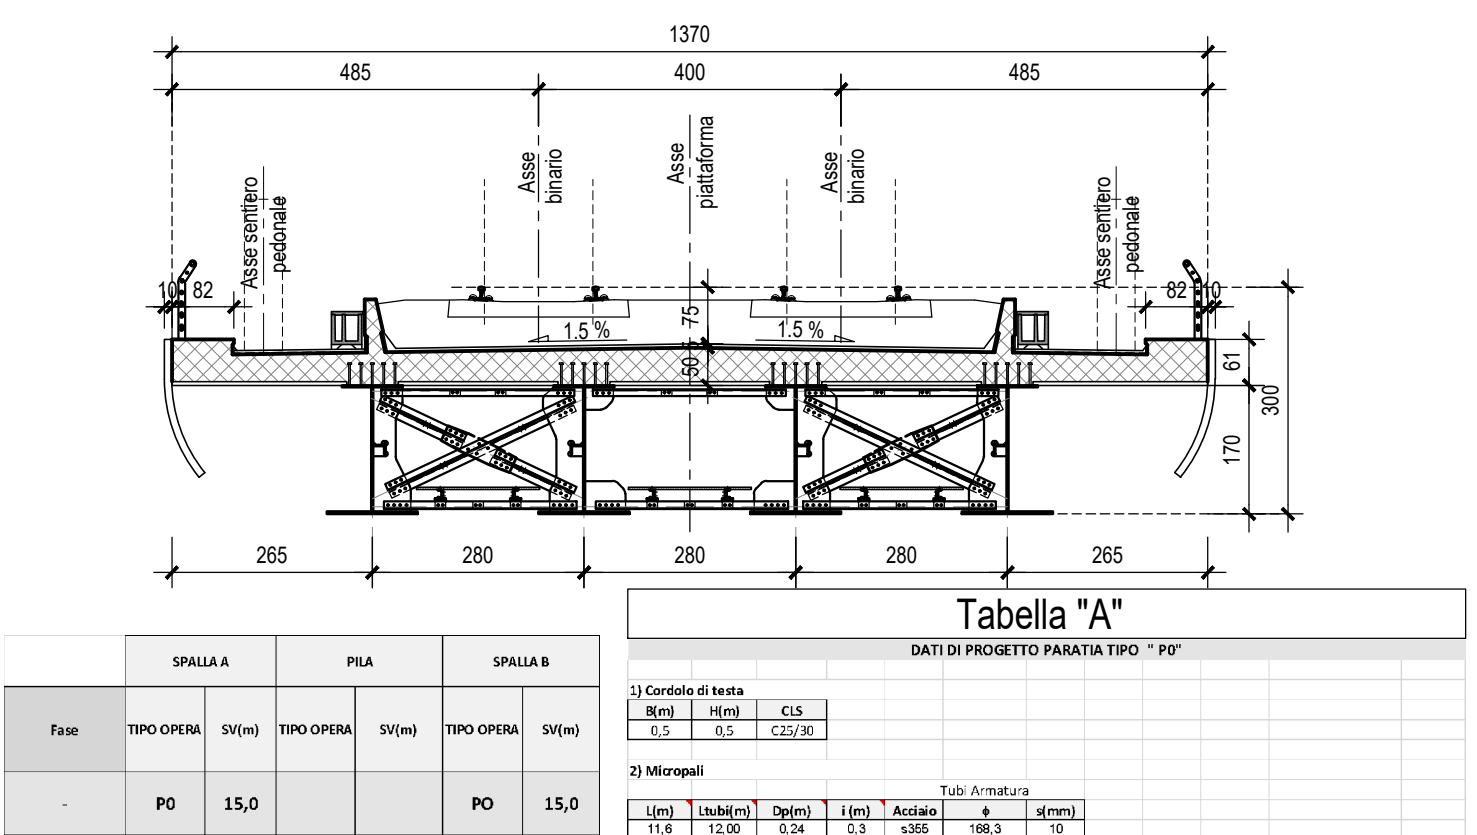

SEZIONE A-A-Scala 1:100

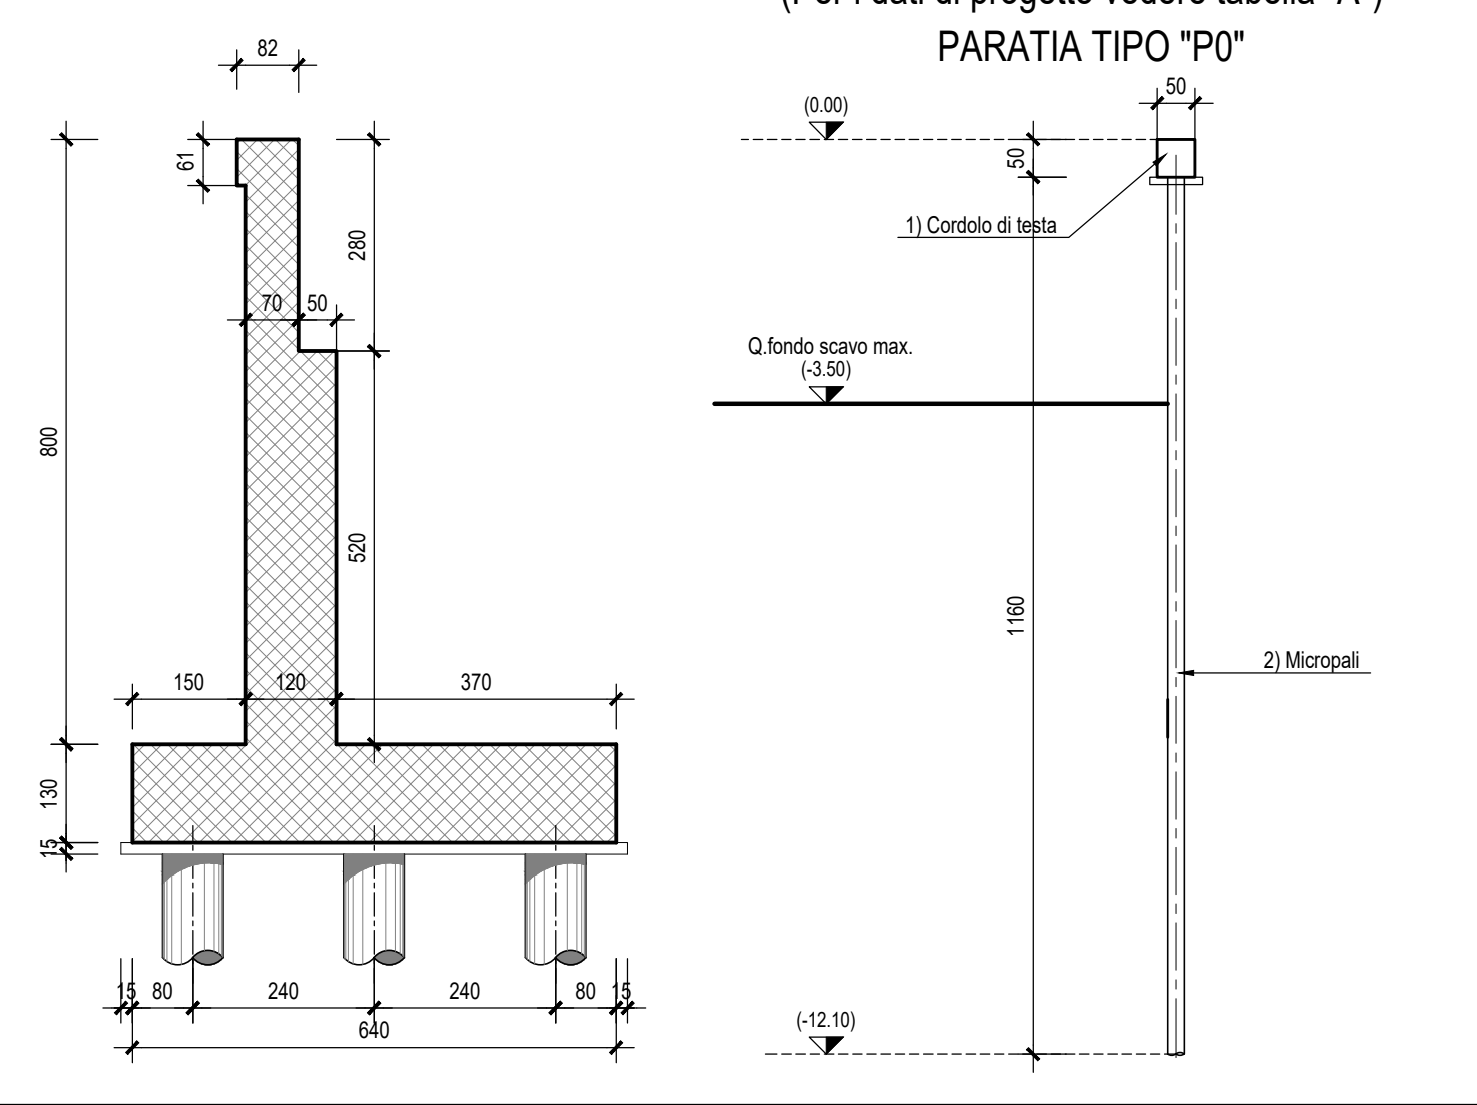

PIANTA FONDAZIONI-Scala 1:100

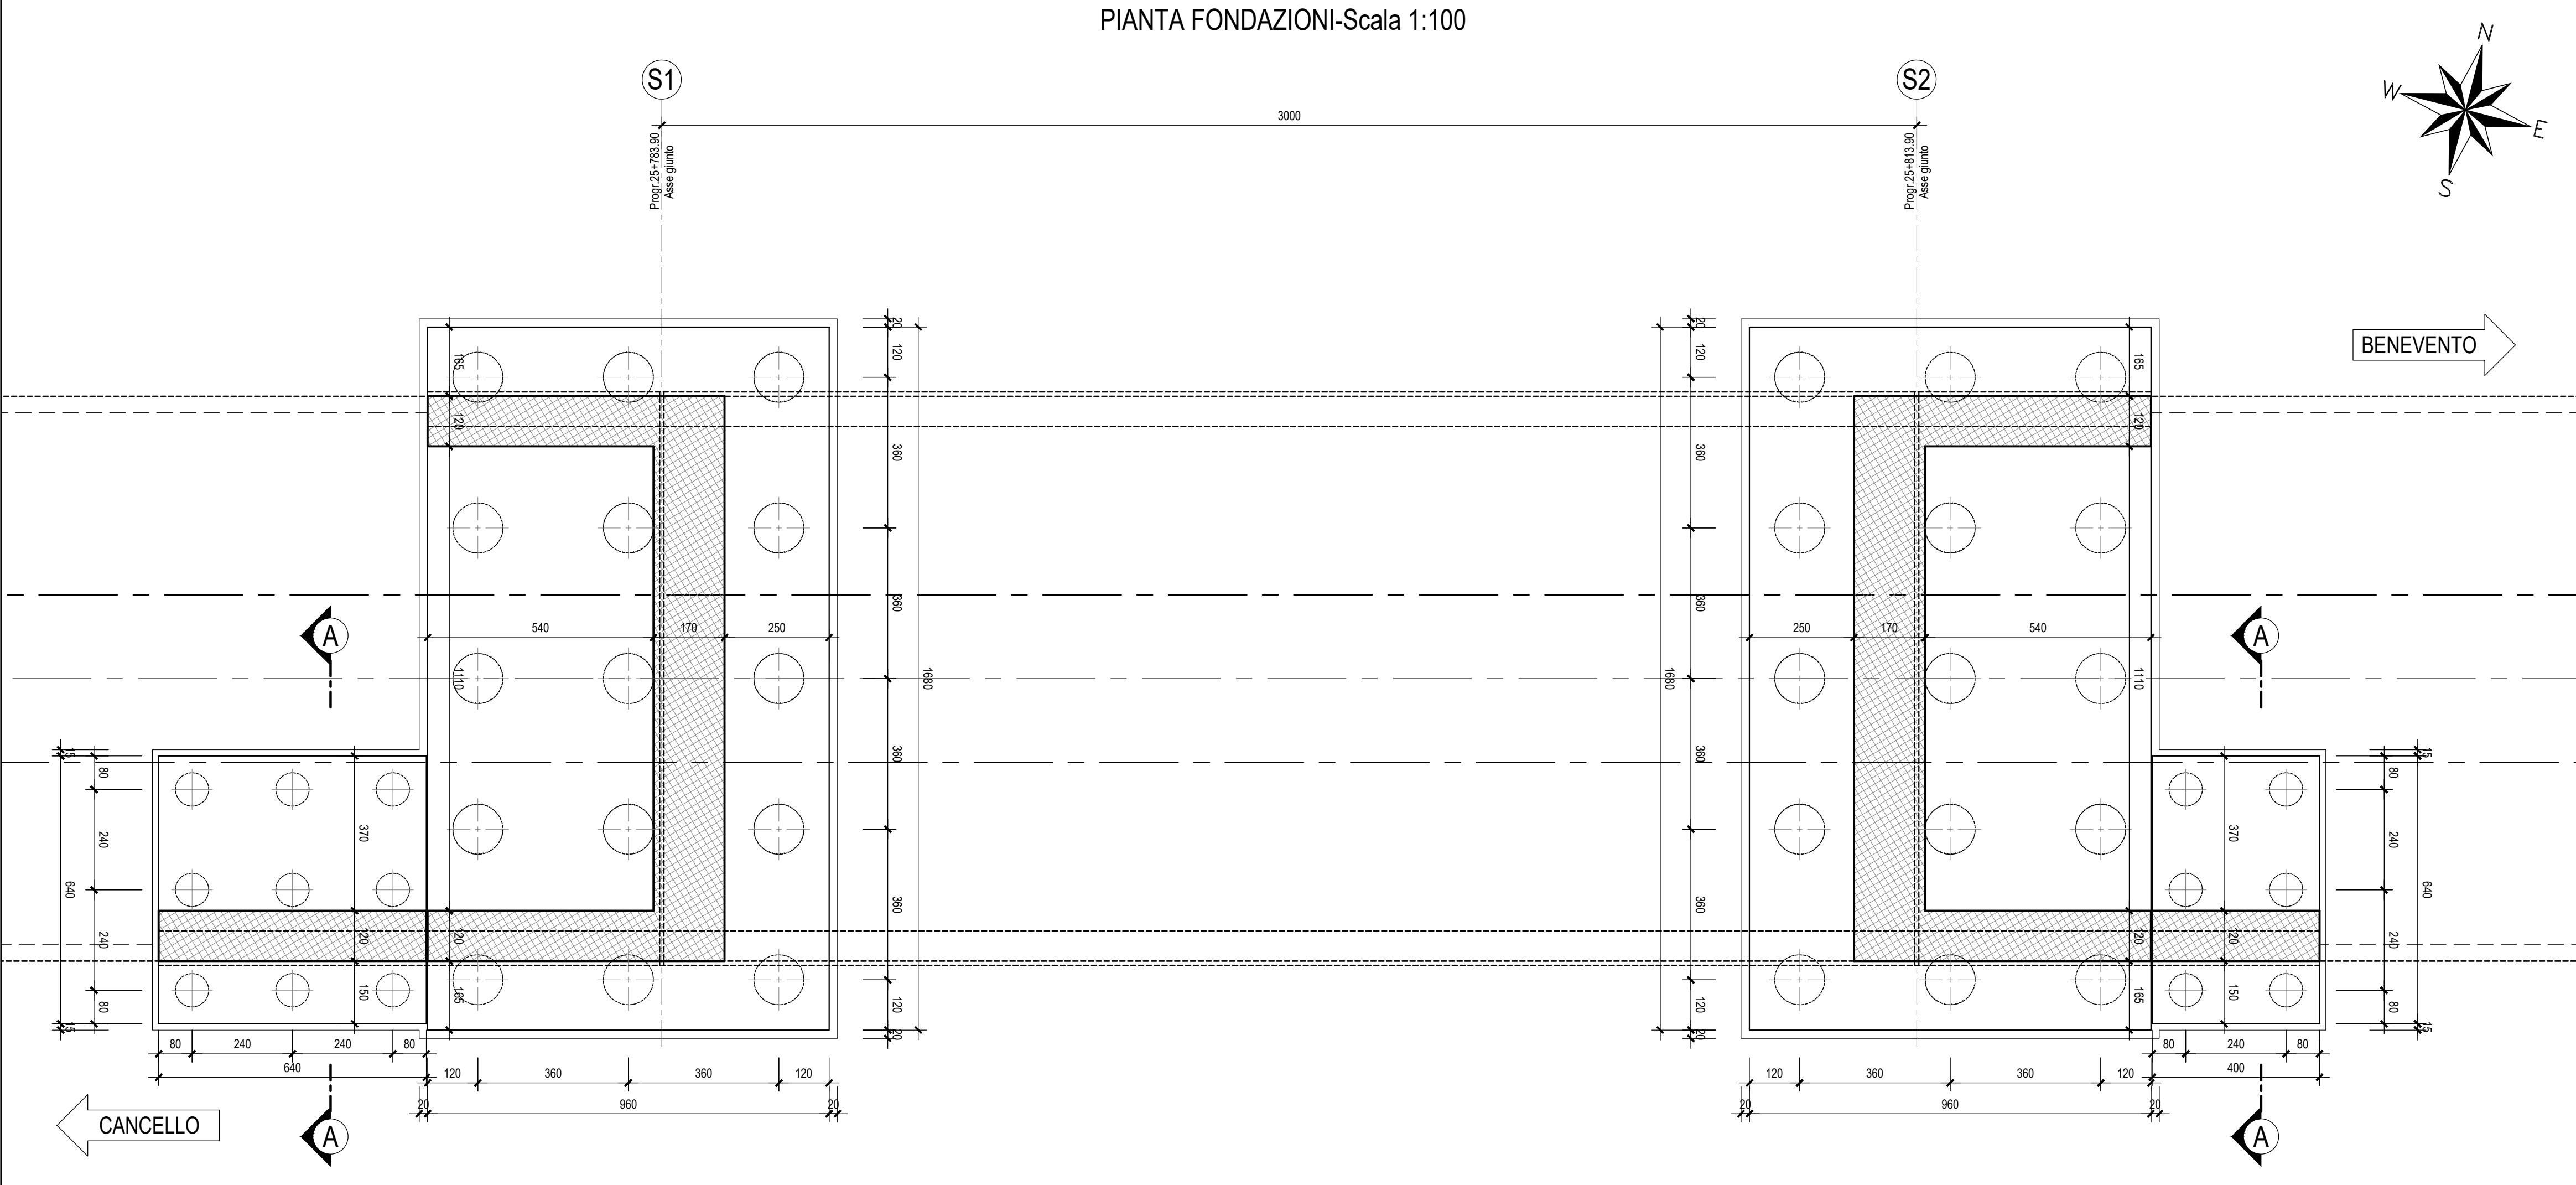

COMMITTENTE:



PROGETTAZIONE:



DIREZIONE TECNICA
UO INFRASTRUTTURE CENTRO

PROGETTO DEFINITIVO

ITINERARIO NAPOLI - BARI
RADDOPPIO TRATTA CANCELLO - BENEVENTO
II LOTTO FUNZIONALE FRASSO TELESINO - VITULANO
1° LOTTO FUNZIONALE FRASSO - TELESE
VI07 - Viadotto PORTELLA - Viadotto dal km 25+783.90 al km 25+813.90
Pianta fondazione, prospetto e sezioni

SCALA :

1:100

COMMESSA LOTTO FASE ENTE TIPO DOC. OPERA/DISCIPLINA PROGR. REV.

IF0H 12 D 11 BA VI0700 002 A

Revis.	Descrizione	Redatto	Data	Verificato	Data	Approvato	Data	Autorizzato	Data
A	Emissione Esecutiva	M. Perrino	06/2017	F. Bayetta	06/2017	F. Carrone	06/2017	ITALEFER S.p.A. Direzione Tecnica Infrastrutture Centro Dipartimento Tecnico Ufficio Tecnico Cedola degli Impianti	06/2017

File: IF0H12D11BAVI0700002A.dwg

n. Elab.: 1L 211