

NV01 Ramo B - Dati di tracciamento

C1b		E(m) 2475288.056		C2b		E(m) 2474944.303									
		N(m) 4556606.172				N(m) 4556535.844									
V1b		E(m) 2475137.189		V2b		E(m) 2475144.371									
		N(m) 4556801.761				N(m) 4556549.152									
A	50.00	R(m)	150.00	A	50.00	R(m)	200.00	A	50.00	R(m)	150.00	A	50.00	R(m)	150.00
Sv(m)	16.67	Ac	6.48c	Sv(m)	16.67	Ac	4.84c	Sv(m)	12.50	Ac	7.61	Sv(m)	12.50	Ac	7.61
Dr(m)	0.08	TL(m)	7.64	Dr(m)	0.08	TL(m)	7.61	Dr(m)	0.03	TL(m)	7.61	Dr(m)	0.03	TL(m)	7.61
TL(m)	11.11	Sv(m)	15.27	TL(m)	11.11	Sv(m)	15.20	TL(m)	8.33	Sv(m)	15.20	TL(m)	8.33	Sv(m)	15.20
TK(m)	5.56	Bs(m)	0.19	TK(m)	5.56	Bs(m)	0.14	TK(m)	4.17	Bs(m)	0.14	TK(m)	4.17	Bs(m)	0.14

V0b		E(m) 2475141.798		V3b		E(m) 2475144.259	
		N(m) 4556661.318				N(m) 4556508.481	

VIABILITÀ LOCALE AL KM 17+750
COMUNE DI MELIZZANO (BN)

LEGENDA

- ASSE DI TRACCIAMENTO - RAMO A
----- ASSE DI TRACCIAMENTO - RAMO B

SCHEMA ESPLICATIVO TABELLA CURVE PLANIMETRICHE

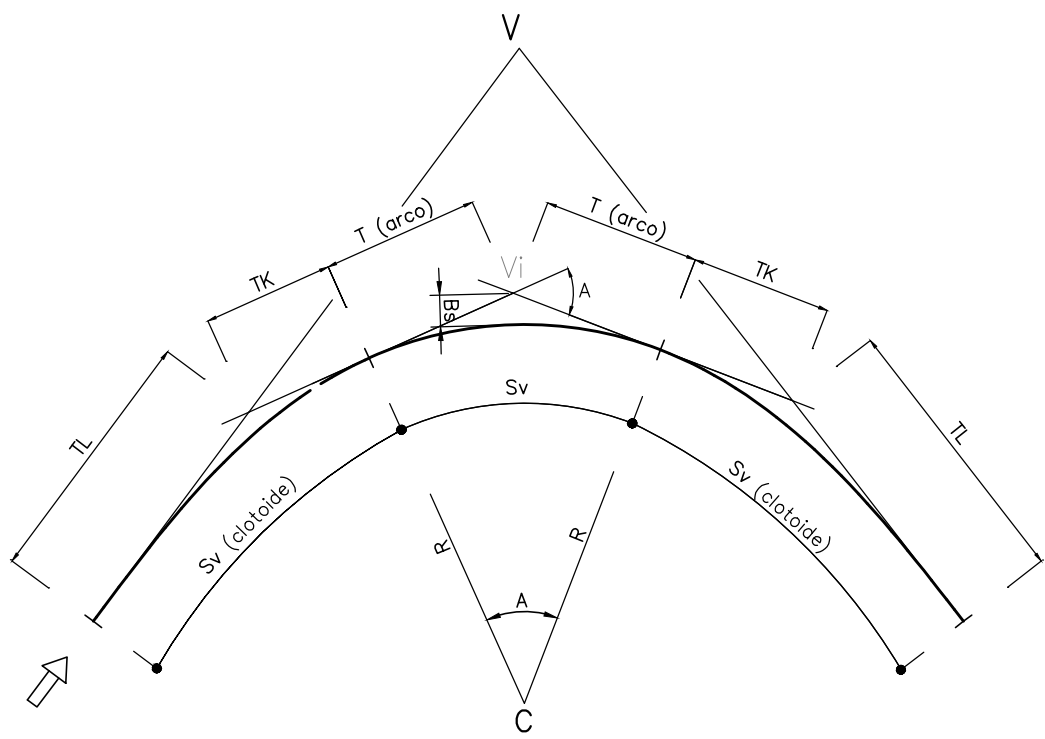


TABELLA CURVE

C = CENTRO CURVA
V = VERTICE ESTERNO
R = RAGGIO DI CURVATURA
A = ANGOLO CURVA
T = TANGENTE
Sv = SVILUPPO SETTORE CIRCOLARE
Bs = FRECCIA

TABELLA CLOIDOI

A = PARAMETRO DELLA CLOTOIDE
Sv = LUNGHEZZA DELLA CLOTOIDE
r = SCOSTAMENTO DELLA CURVA
TL = TANGENTE LUNGA
TK = TANGENTE CORTA

COMMITTENTE:



PROGETTAZIONE:



DIREZIONE TECNICA
UO INFRASTRUTTURE CENTRO

PROGETTO DEFINITIVO

ITINERARIO NAPOLI - BARI
RADDOPPIO TRATTA CANCELLO - BENEVENTO
II LOTTO FUNZIONALE FRASSO TELESINO - VITLANO
1° LOTTO FUNZIONALE FRASSO - TELESE
NV01 - Viabilità locale al km 17+750

Planimetria di tracciamento

SCALA :

1:1000

COMMESSA LOTTO FASE ENTE TIPO DOC. OPERA/DISCIPLINA PROGR. REV.

IF0H 12 D 11 P7 NV0100 002 A

Revis.	Descrizione	Redatto	Data	Verificato	Data	Approvato	Data	Autorizzato	Data
A	Emissione esecutiva	L. Mazzoni	Giugno 2017	F. Savaterra	Giugno 2017	F. Centrone	Giugno 2017		

File:IF0H12D11P7NV0100002A.dwg

n. Elab.: 1L 221

NV01 Ramo A - Dati di tracciamento

C1a		E(m) 2475583.687		C2a		E(m) 2475361.975		C3a		E(m) 2475186.889		C4a		E(m) 2475132.194	
		N(m) 4556591.301				N(m) 4556520.353				N(m) 4556599.593				N(m) 4556405.423	
V1a		E(m) 2475438.791		V2a		E(m) 2475373.788		V3a		E(m) 2475195.738		V4a		E(m) 2475137.230	
		N(m) 4556463.718				N(m) 4556556.133				N(m) 4556497.121				N(m) 4556505.829	
A	66.67	R(m)	200.00	A	66.67	R(m)	30.00	A	33.60	R(m)	100.00	A	33.60	R(m)	100.00
Sv(m)	22.22	Ac	2.80c	Sv(m)	22.22	Ac	53.06c	Sv(m)	11.29	Ac	22.59c	Sv(m)	11.29	Ac	5.24c
Dr(m)	0.10	TL(m)	4.09	Dr(m)	0.10	TL(m)	13.28	Dr(m)	0.05	TL(m)	17.93	Dr(m)	0.05	TL(m)	4.12
TL(m)	14.82	Sv(m)	8.17	TL(m)	14.82	Sv(m)	25.00	TL(m)	7.53	Sv(m)	35.49	TL(m)	7.53	Sv(m)	8.24
TK(m)	7.41	Bs(m)	0.04	TK(m)	7.41	Bs(m)	2.81	TK(m)	3.76	Bs(m)	1.80	TK(m)	3.76	Bs(m)	0.08

V0a		E(m) 2475531.428		V5a		E(m) 2475076.230	
		N(m) 4556367.215				N(m) 4556502.928	