


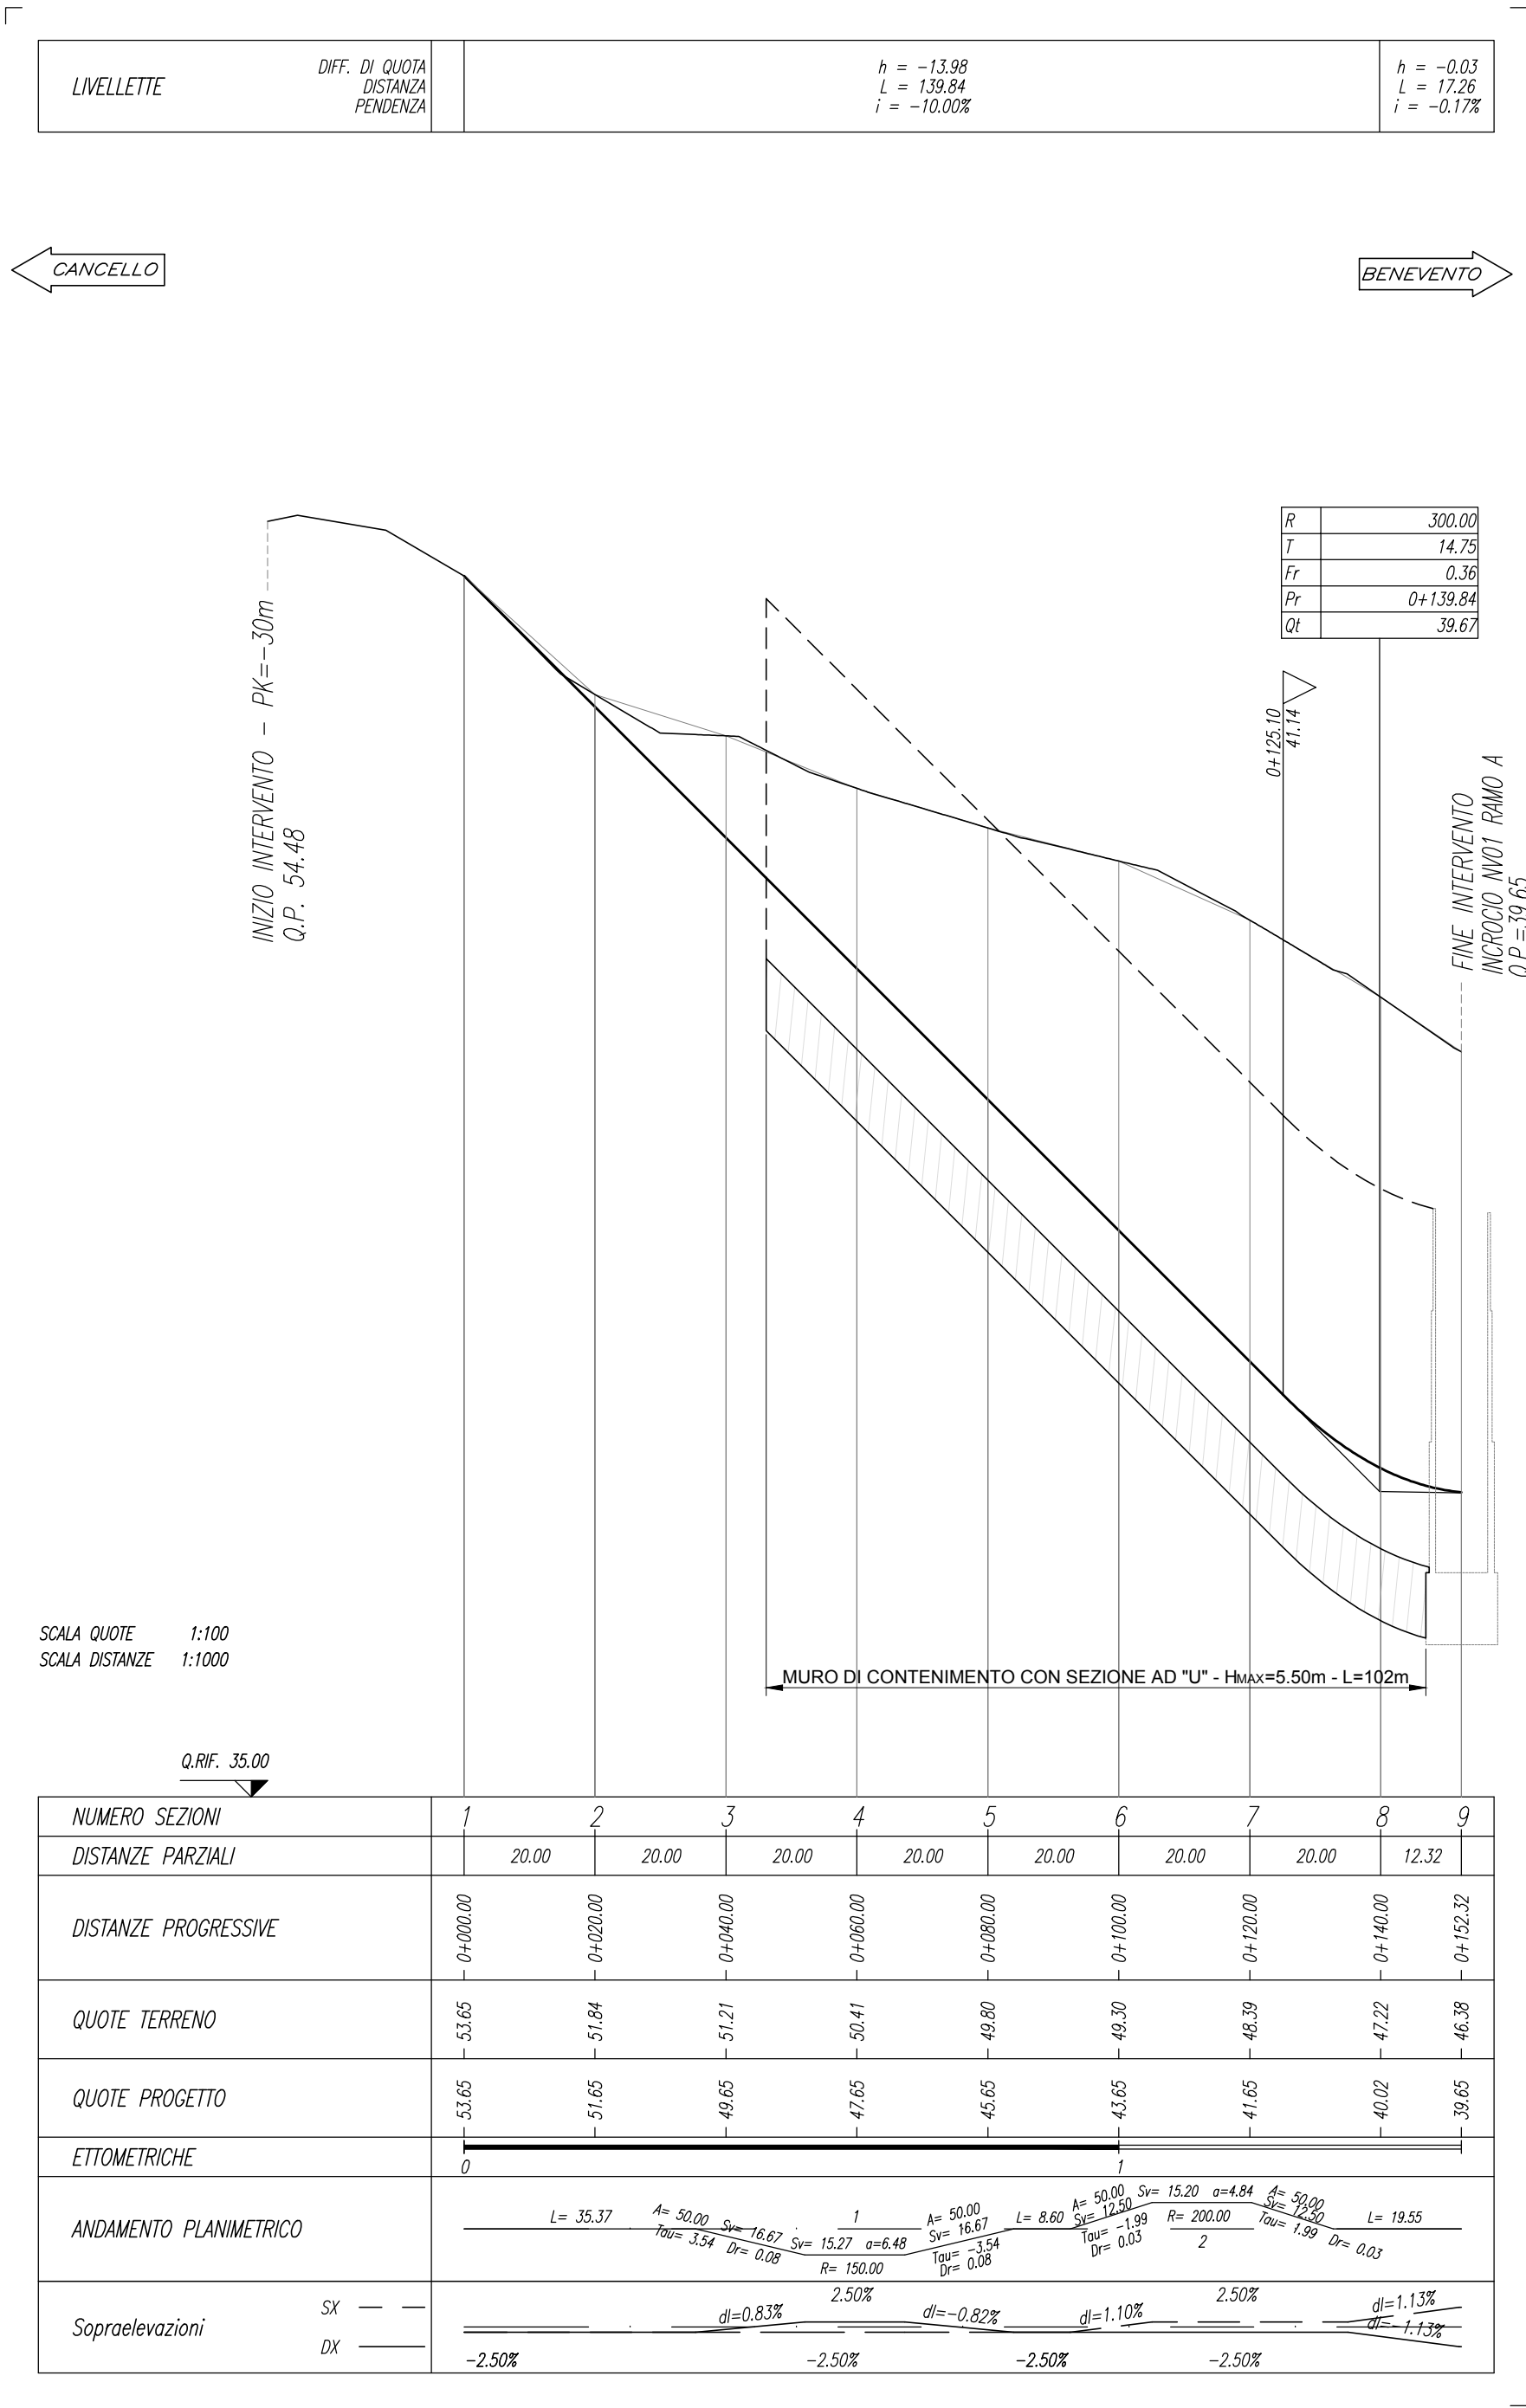

COMMITTENTE:



RFI
RETE FERROVIARIA ITALIANA
GRUPPO FERROVIE DELLO STATO ITALIANE

PROGETTAZIONE:



ITALFERR
GRUPPO FERROVIE DELLO STATO ITALIANE

DIREZIONE TECNICA

UO INFRASTRUTTURE CENTRO

PROGETTO DEFINITIVO

ITINERARIO NAPOLI - BARI

RADDOPPIO TRATTA CANCELLO - BENEVENTO

II LOTTO FUNZIONALE FRASSO TELESINO - VITULANO

1° LOTTO FUNZIONALE FRASSO - TELESE

NV01 - Viabilità locale al km 17+750

Profilo longitudinale - Ramo B

SCALA :
1:1000/100

COMMESSA	LOTTO	FASE	ENTE	TIPO DOC.	OPERA/DISCIPLINA	PROGR.	REV.
IF0H	12	D	11	F7	NV0100	002	A

Revis.	Descrizione	Redatto	Data	Verificato	Data	Approvato	Data	Autorizzato	Data
A	Emissione esecutiva	L. Mazzoni	Giugno 2017	F. Bavetta	Giugno 2017	F. Carbone	Giugno 2017		

ITALFERR

GRUPPO FERROVIE DELLO STATO ITALIANE

UO INFRASTRUTTURE CENTRO

Dott.ssa Erika Vignoli

Provincia di Benevento

11/06/2017