LIVELLETTE	DIFF. DI QUOTA DISTANZA PENDENZA	h = 4.52 L = 64.51 i = 7.01%	h = -9.77 L = 157.16 i = -6.22%	h = 3.17 L = 974.98 i = 0.33%

CANCELLO — BENEVENTO

VA1	
R	660.00
T	43.64
Fr	1.44
Dr	0+064.51
Qt	44.99

VA2	
R	2000.00
T	65.42
Fr	1.07
Dr	0+221.68
Qt	35.23

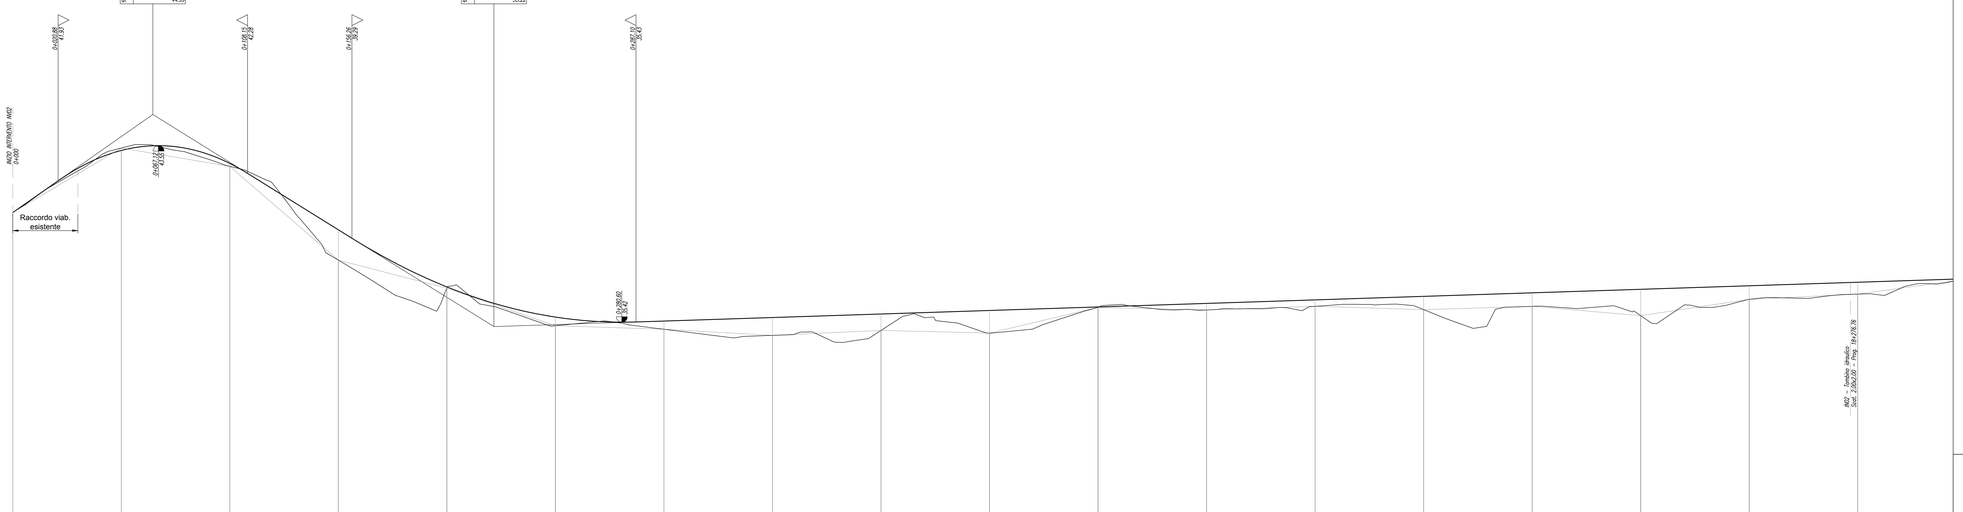

SCALA QUOTE 1:100
SCALA DISTANZE 1:1000

Q.RIF. 25.00

NUMERO SEZIONI	1	2	3	4	5	6	7	8	9	10	11	12	13	14	15	16	17	18
DISTANZE PARZIALI		50.00	50.00	50.00	50.00	50.00	50.00	50.00	50.00	50.00	50.00	50.00	50.00	50.00	50.00	50.00	50.00	50.00
DISTANZE PROGRESSIVE	0+000.00	0+050.00	0+100.00	0+150.00	0+200.00	0+250.00	0+300.00	0+350.00	0+400.00	0+450.00	0+500.00	0+550.00	0+600.00	0+650.00	0+700.00	0+750.00	0+800.00	0+850.00
QUOTE TERRENO	40.47	43.44	42.60	38.28	36.98	35.26	35.09	34.81	35.54	34.92	36.10	35.98	36.15	36.00	36.15	35.72	36.47	36.71
QUOTE PROGETTO	40.47	43.33	42.73	39.88	37.00	35.66	35.47	35.64	35.80	35.96	36.12	36.29	36.45	36.61	36.77	36.94	37.10	37.26
ETTOMETRICHE	0		1		2		3		4		5		6		7		8	
ANDAMENTO PLANIMETRICO	L= 38.07	A= 170.00 –Sm= 85.00 Tan= 7.96 Dr= 0.88		I Sm= 105.41 a=19.74 R= 340.00		Sa= 170.00 Sm= 85.00 Tan= -7.96 Dr= 0.88			L= 175.40		A= 210.00 Sm= 73.50 Tan= -3.90 Dr= 0.38	Sm= 27.73 a=2.94 R= 600.00 2	A= 210.00 Sm= 73.50 Tan= 3.90 Dr= -0.38					
Sopraelevazioni SX		d=0.53%	2.50%	2.50%	2.50%	2.50%	d1=-0.53%				d=0.53%	2.50%	2.50%	2.50%	2.50%	d1=-0.53%		
Sopraelevazioni DX	-2.50%	-2.50%	-2.50%	-2.50%	-2.50%	-2.50%	-2.50%				-2.50%	-2.50%	-2.50%	-2.50%	-2.50%		-2.50%	

COMMITTENTE:

RFI RETE FERROVIARIA ITALIANA
GRUPPO FERROVIE DELLO STATO ITALIANE

PROGETTAZIONE:

ITALFERR
GRUPPO FERROVIE DELLO STATO ITALIANE

DIREZIONE TECNICA
UO INFRASTRUTTURE CENTRO

PROGETTO DEFINITIVO

ITINERARIO NAPOLI - BARI

RADDOPPIO TRATTA CANCELLO - BENEVENTO
II LOTTO FUNZIONALE FRASSO TELESINO - VITULANO
1° LOTTO FUNZIONALE FRASSO - TELESE

NV02 - Adeguamento S.P. 116 dal km 17+500 al km 18+630

Profilo longitudinale - Tav. 1 di 2

SCALA : 1:1000/100

COMMESSA	LOTTO	FASE	ENTE	TIPO DOC.	OPERA/DISCIPLINA	PROGR.	REV.
IF0H	12	D	11	F7	NV0200	001	A

Revis.	Descrizione	Redatto	Data	Verificato	Data	Approvato	Data	Autorizzato	Data
A	Emissione esecutiva	L. Mazzoni	Giugno 2017	F. Travella	Giugno 2017	F. Cefrone	Giugno 2017	ITALFERR G.E.A. Direzione Tecnica Dott. Ing. Mario Crescenzi Ordine degli Ingegneri della Provincia di Roma n. 12894	

File: IF0H12D11F7NV0200001A.dwg

n. Elab.: 1L 226