




COMMITTENTE:



PROGETTAZIONE:

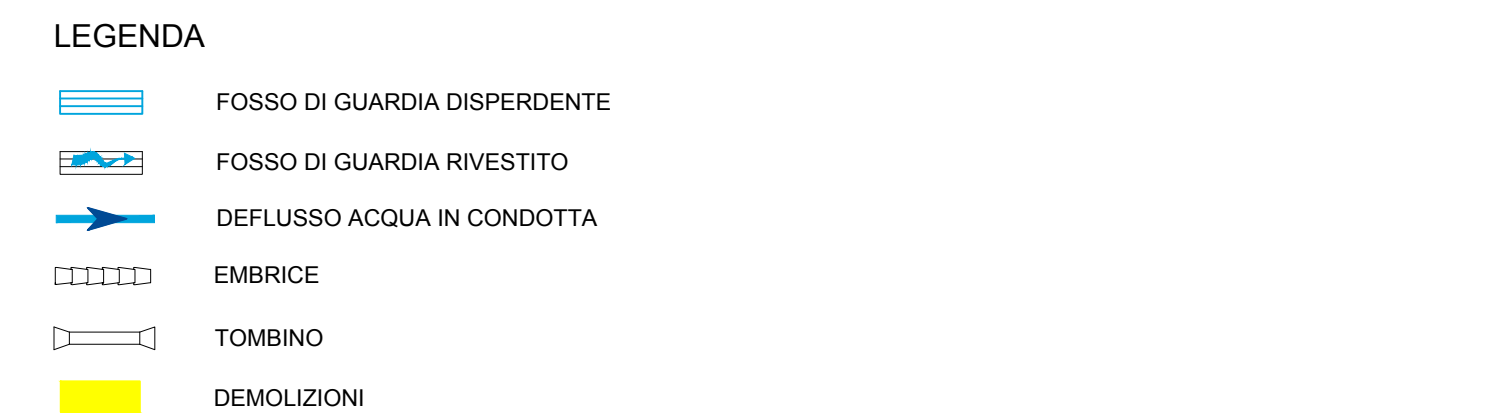

DIREZIONE TECNICA
UO INFRASTRUTTURE CENTRO

PROGETTO DEFINITIVO

ITINERARIO NAPOLI - BARI

**RADDOPPIO TRATTA CANCELLO - BENEVENTO
II LOTTO FUNZIONALE FRASSO TELESINO - VITULANO
1° LOTTO FUNZIONALE FRASSO - TELESE**

NV07 - Viabilità di accesso all'area di sicurezza al km 23+246

Planimetria di drenaggio

SCALA :

1:1000

COMMESSA	LOTTO	FASE	ENTE	TIPO DOC.	OPERA/DISCIPLINA	PROGR.	REV.
----------	-------	------	------	-----------	------------------	--------	------

[illegible]

File:IF0H12D11P7NV0700003A.dwg

n. Elab.:	11	259
-----------	----	-----