


LIVELLETTE	DIFF. DI QUOTA DISTANZA Pendenza	$h = -0.36$ $L = 20.00$ $i = -1.81\%$	$h = 0.88$ $L = 44.23$ $i = 2.00\%$	$h = 0.47$ $L = 135.77$ $i = 0.35\%$	$h = -1.00$ $L = 90.92$ $i = -1.10\%$	$h = 0.00$ $L = 14.04$ $i = 0.00\%$
------------	--	---	---	--	---	---

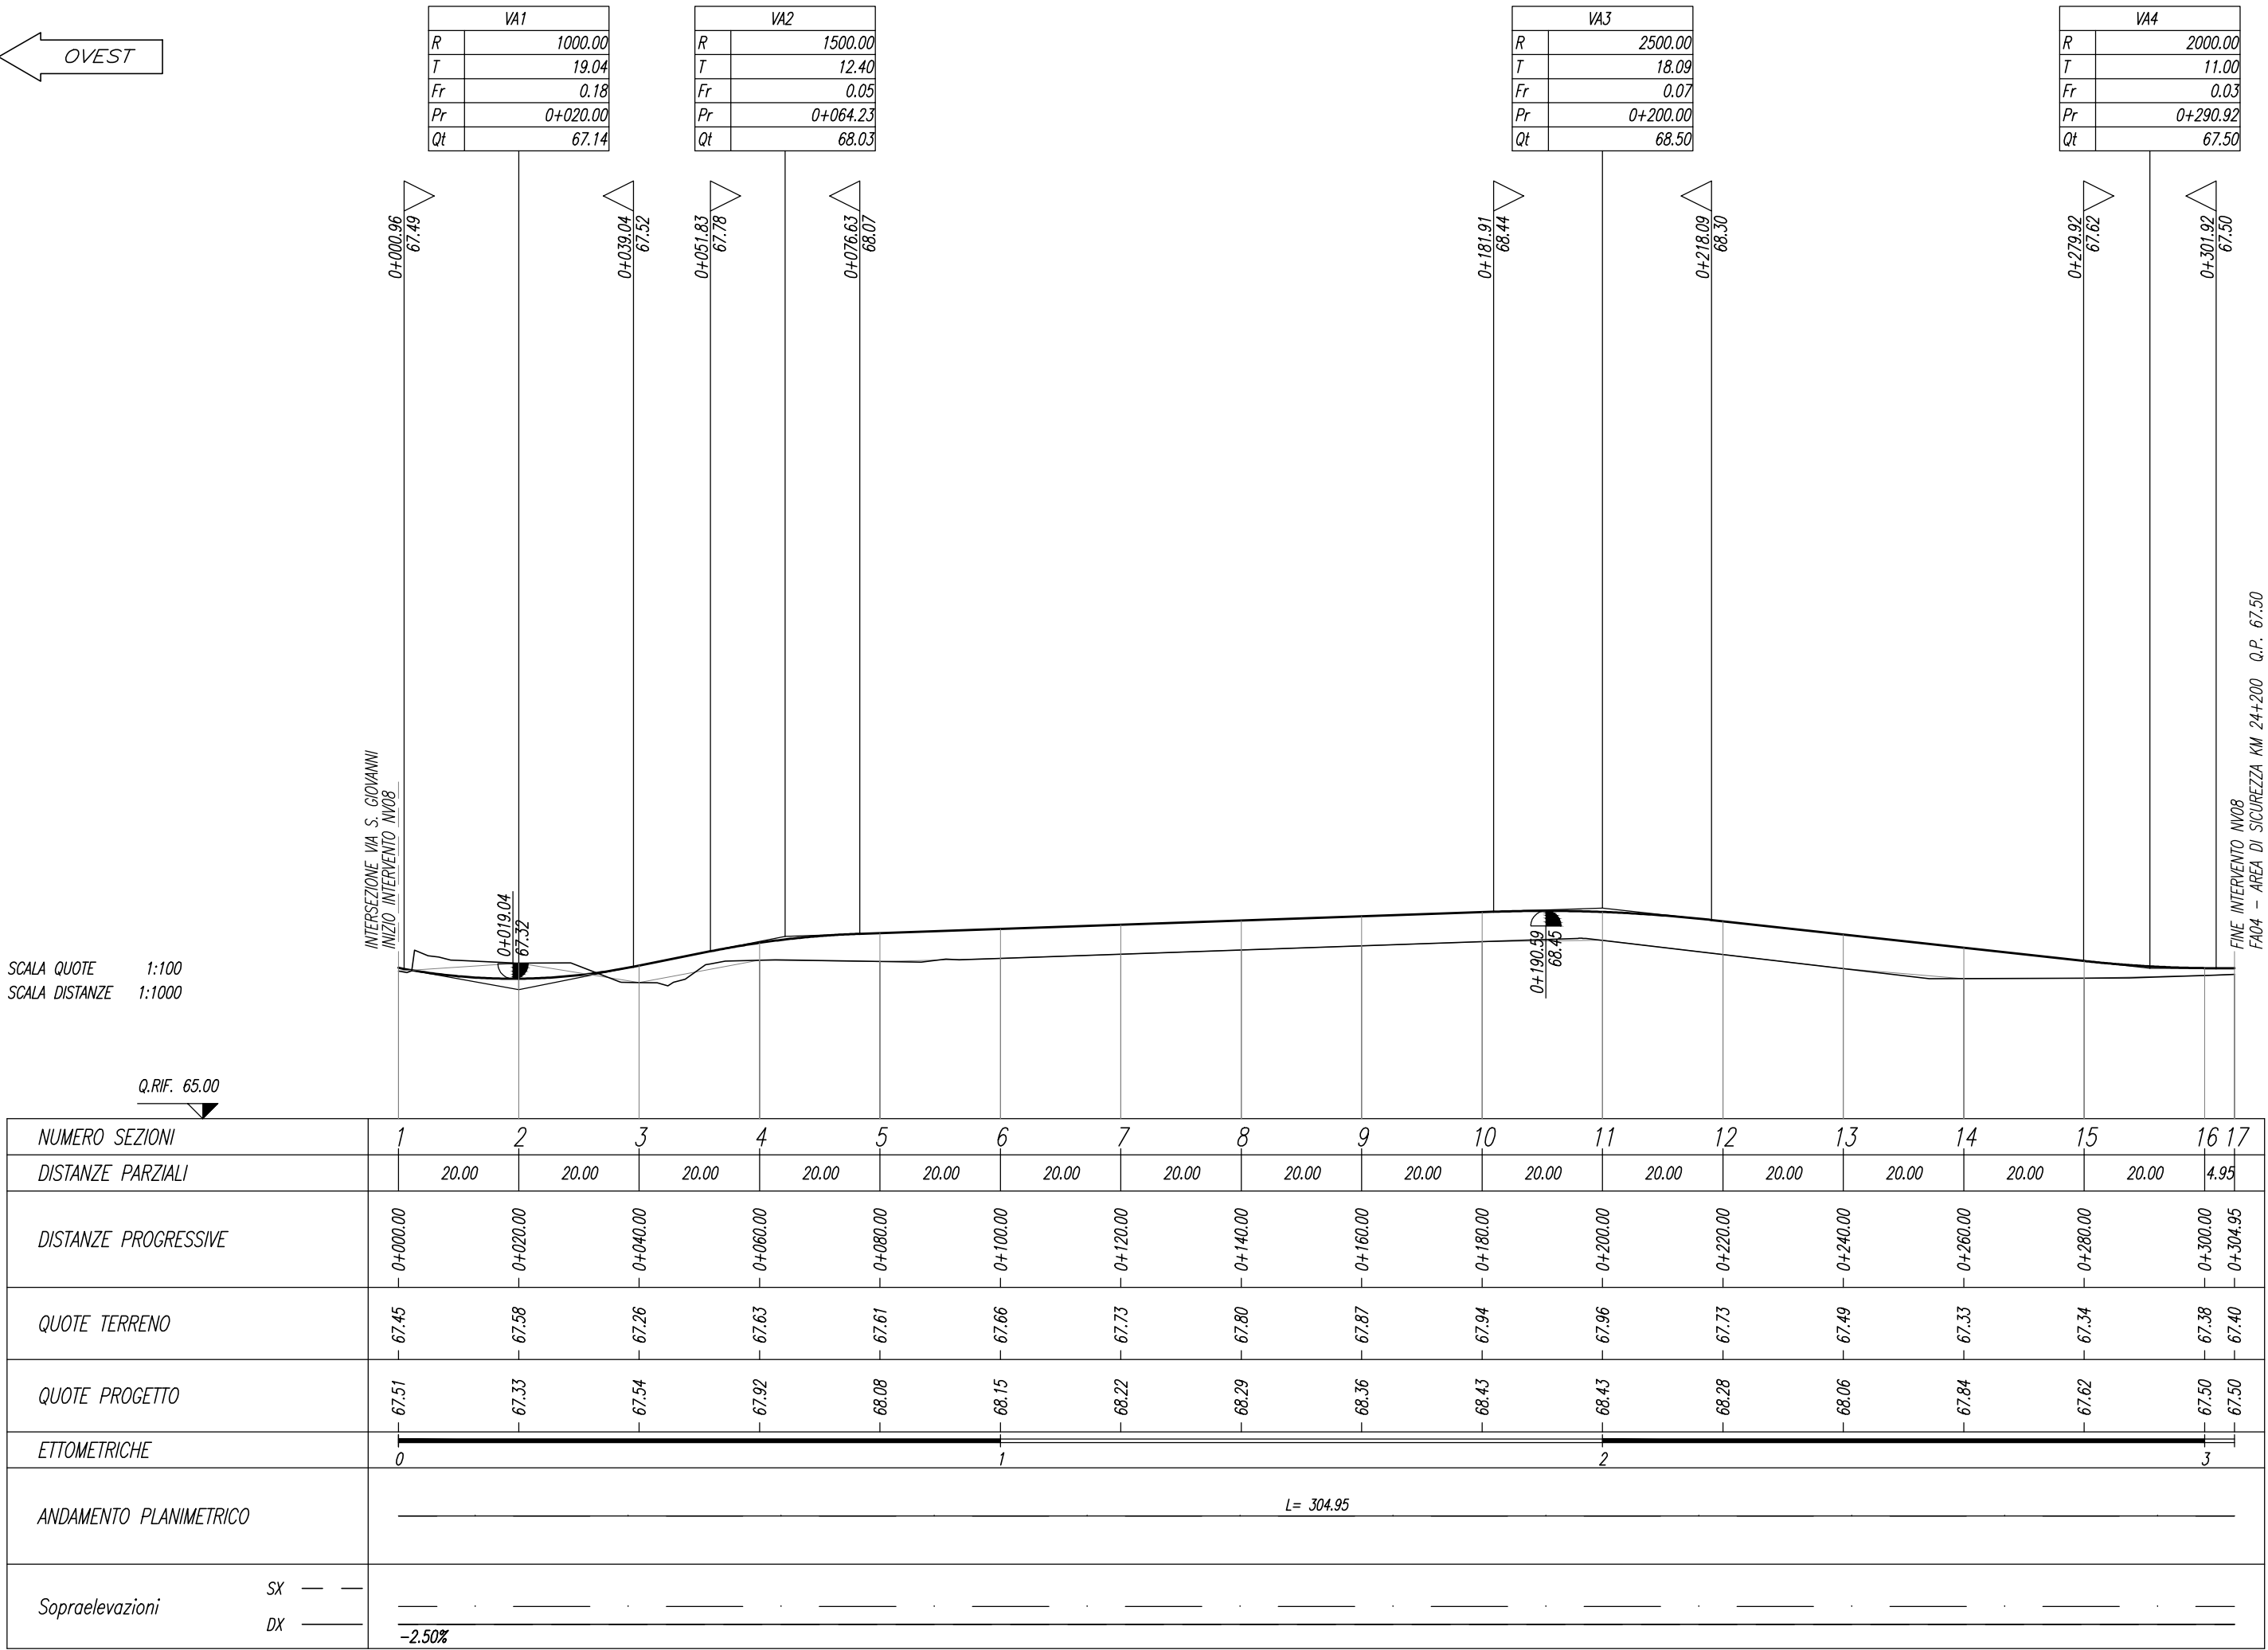

COMMITTENTE:

**RFI**
RETE FERROVIARIA ITALIANA
GRUPPO FERROVIE DELLO STATO ITALIANE

PROGETTAZIONE:

**ITALFERR**
GRUPPO FERROVIE DELLO STATO ITALIANE

DIREZIONE TECNICA
UO INFRASTRUTTURE CENTRO

PROGETTO DEFINITIVO

ITINERARIO NAPOLI - BARI
RADDOPPIO TRATTA CANCELLO - BENEVENTO
II LOTTO FUNZIONALE FRASSO TELESINO - VITULANO
1° LOTTO FUNZIONALE FRASSO - TELESE
NV08 - Viabilità di accesso all'area di sicurezza al km 24+200
Profilo longitudinale

SCALA :
1:1000/100

COMMESSA LOTTO FASE ENTE TIPO DOC. OPERA/DISCIPLINA PROGR. REV.

IF0H 12 D 11 F7 NV0800 001 A

Revis.	Descrizione	Redatto	Data	Verificato	Data	Approvato	Data	Autorizzato	Data
A	Emissione esecutiva	L. Mazzoni	Giugno 2017	F. Bava	Giugno 2017	F. Cerone	Giugno 2017		