


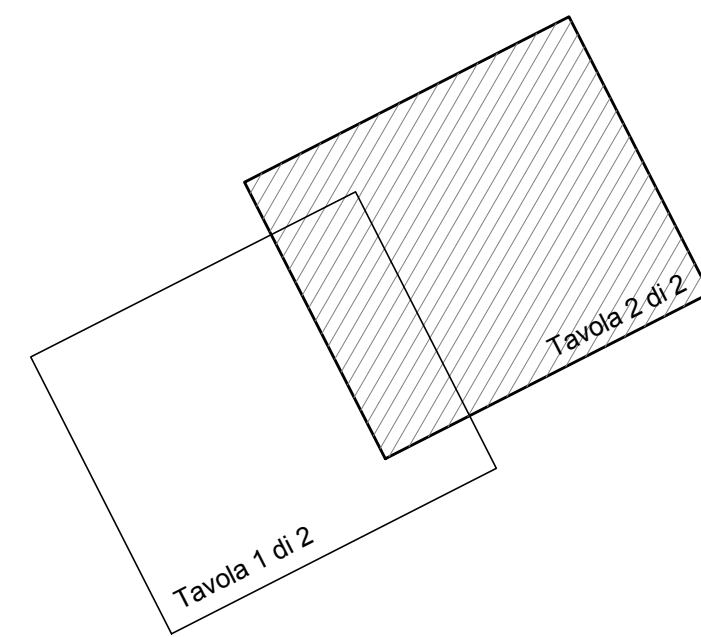

LEGENDA BARRIERE DI PROGETTO

- BARRIERA METALLICA CLASSE "H4" DA BORDO PONTE CON RETE DI PROTEZIONE INTEGRATA
- BARRIERA METALLICA CLASSE "H4" DA BORDO LATERALE
- BARRIERA METALLICA CLASSE "H4" DA BORDO LATERALE CON RETE DI PROTEZIONE INTEGRATA
- BARRIERA METALLICA CLASSE "H3" DA BORDO LATERALE
- H1 BARRIERA METALLICA CLASSE "H1" BORDO LATERALE
- BARRIERA IN CLS TIPO "NEW-JERSEY"

COMMITTENTE:



PROGETTAZIONE:



DIREZIONE TECNICA
UO INFRASTRUTTURE CENTRO

PROGETTO DEFINITIVO

ITINERARIO NAPOLI - BARI
RADDOPPIO TRATTA CANCELLO - BENEVENTO
II LOTTO FUNZIONALE FRASSO TELESINO - VITULANO
1° LOTTO FUNZIONALE FRASSO - TELESE

NV09 - Viabilità di accesso area soccorso e fabbricato tecnologico gall. Telese km 25+250
Planimetria segnaletica e barriere di sicurezza viabilità provvisoria

SCALA :
1:1000

COMMESSA LOTTO FASE ENTE TIPO DOC. OPERA/DISCIPLINA PROGR. REV.

IF0H 12 D 11 P7 NV0900 002 A

Revis.	Descrizione	Redatto	Data	Verificato	Data	Approvato	Data	Autorizzato	Data
A	Emissione Esecutiva	P. Pacelli	06/2017	P. Bonetta	06/2017	F. Cefrone	06/2017		