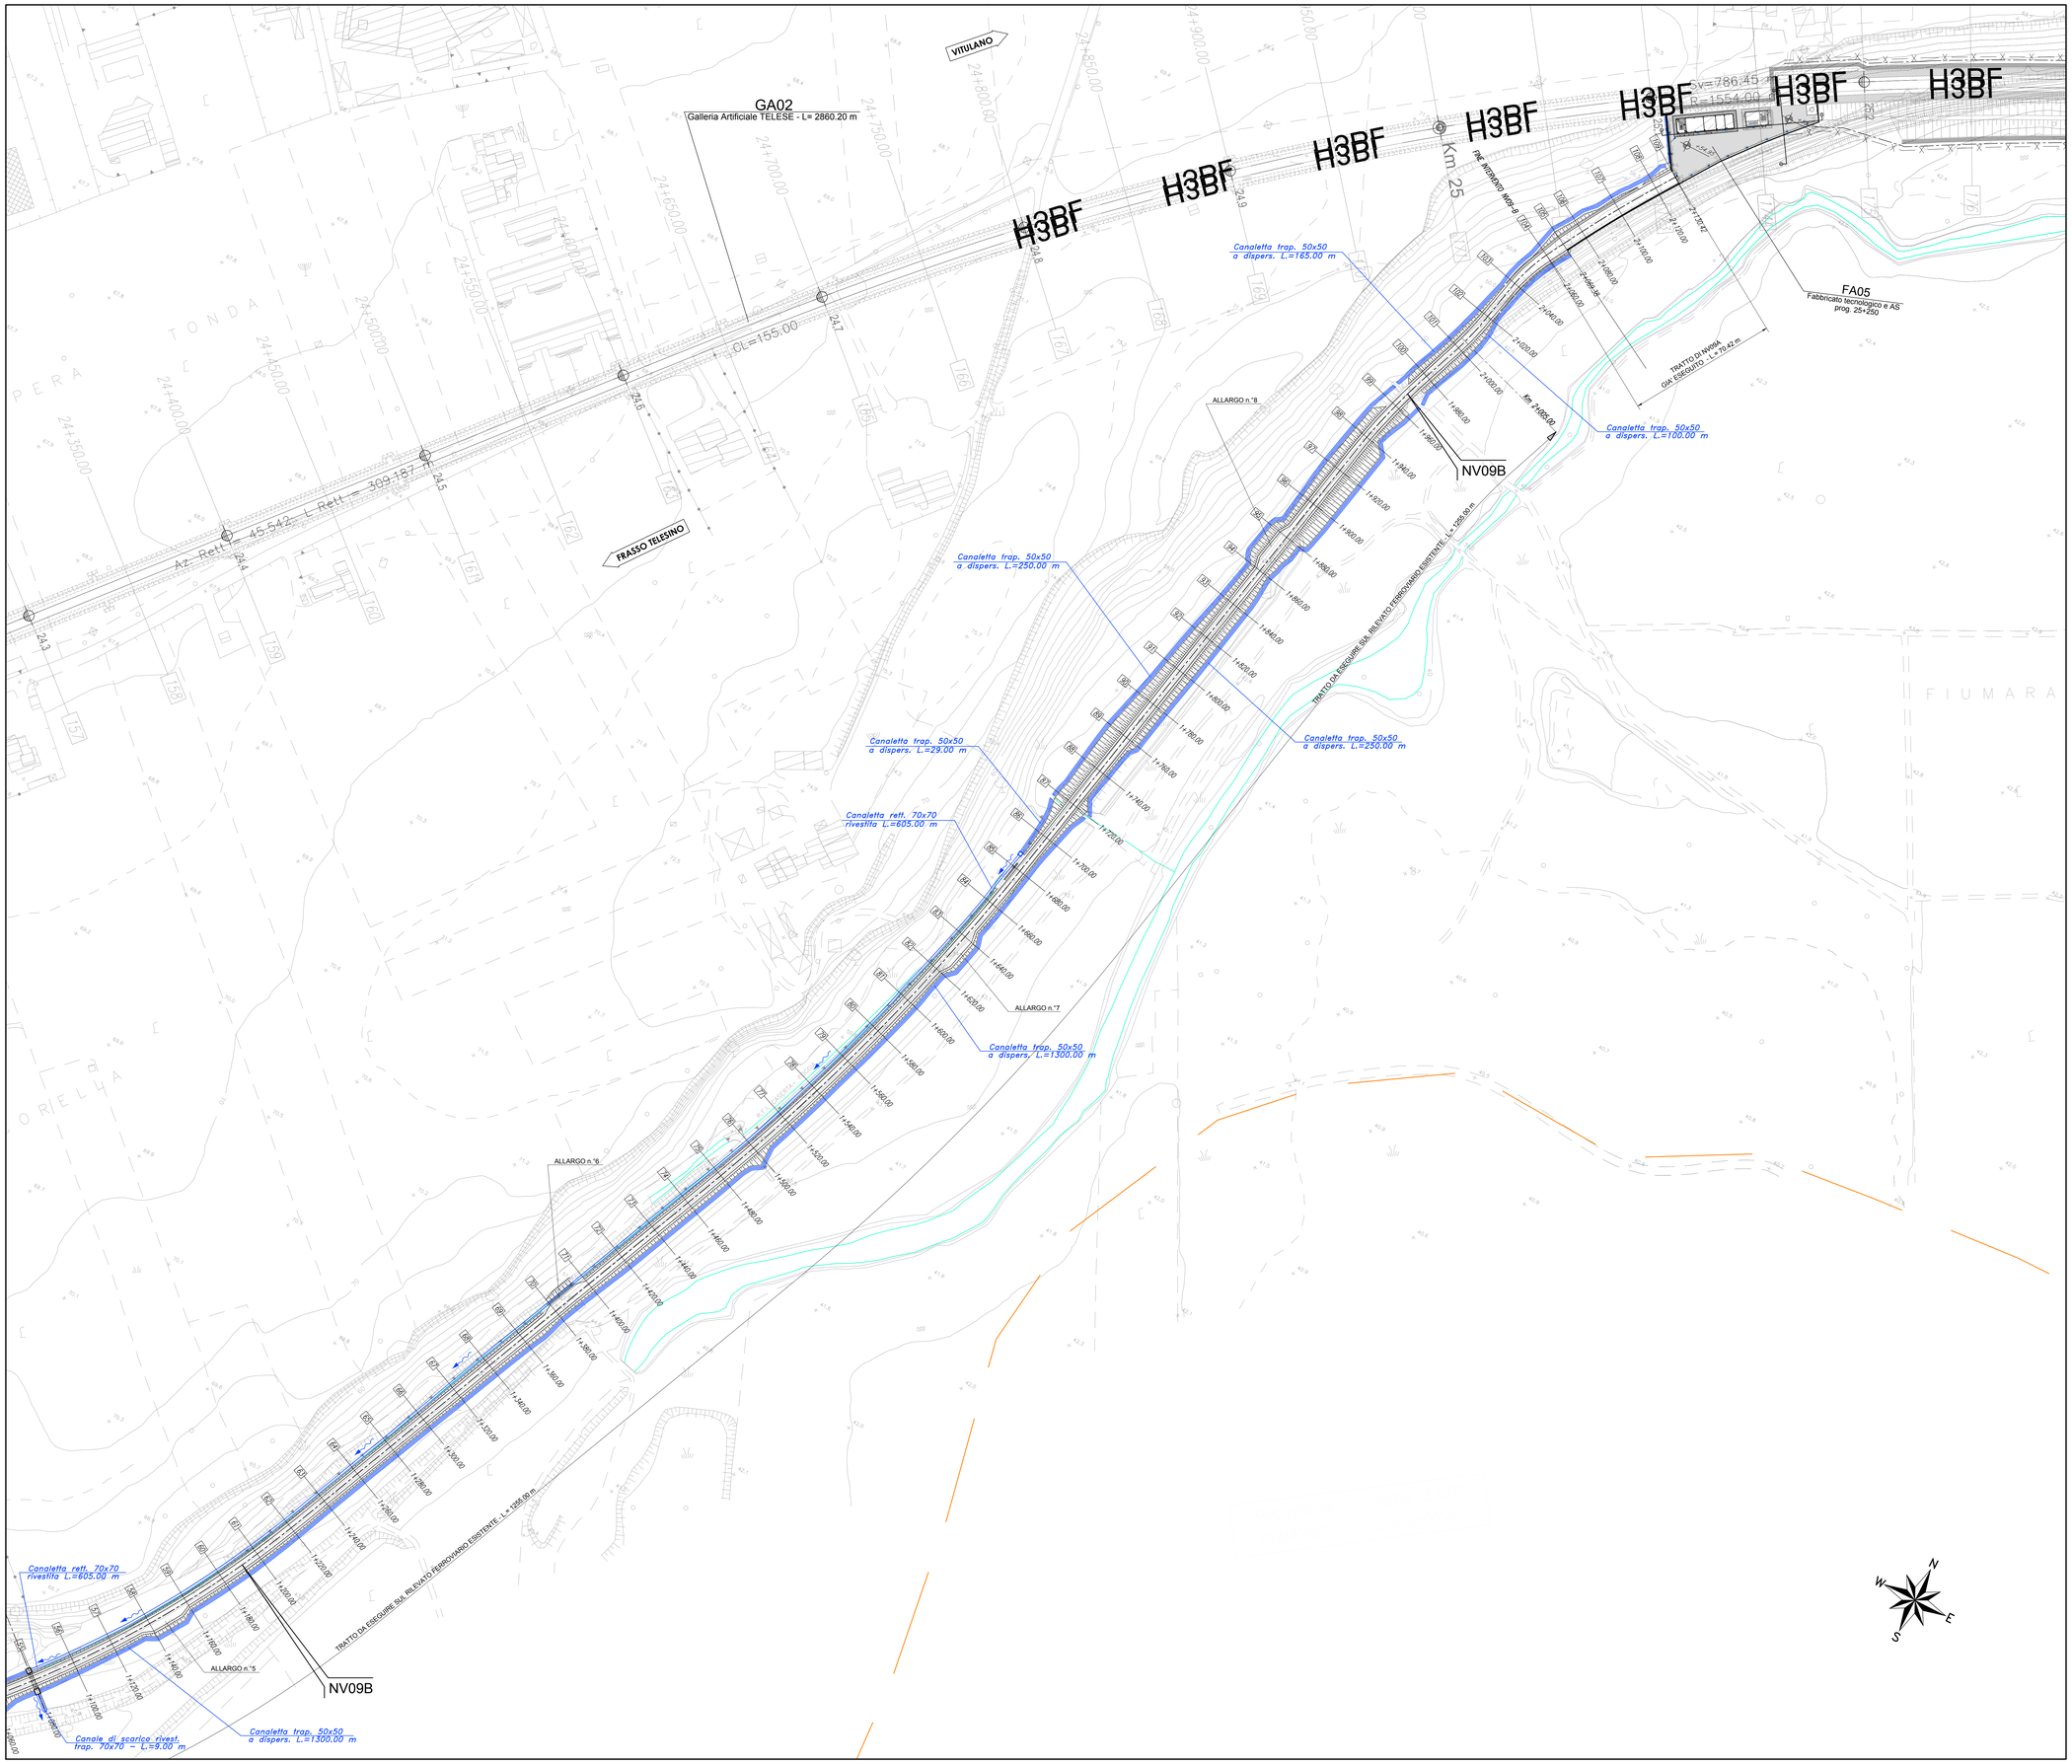

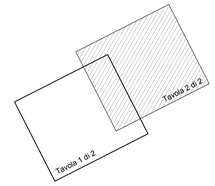

LEGENDA :

- *Verso di scorrimento*
- *Fossi di guardia rivestiti*
- *Fossi di guardia a dispersione*

COMMITTENTE:

RFI RETE FERROVIARIA ITALIANA
GRUPPO FERROVIE DELLO STATO ITALIANE

PROGETTAZIONE:

ITALFERR
GRUPPO FERROVIE DELLO STATO ITALIANE

DIREZIONE TECNICA
UO INFRASTRUTTURE CENTRO

PROGETTO DEFINITIVO

ITINERARIO NAPOLI - BARI
RADDOPPIO TRATTA CANCELLO - BENEVENTO
II LOTTO FUNZIONALE FRASSO TELESINO - VITULANO
1° LOTTO FUNZIONALE FRASSO - TELESE

NV09 - Viabilità di accesso area soccorso e fabbricato tecnologico gall. Telese km 25+250

Planimetria di drenaggio viabilità definitiva - Tav. 2 di 2

SCALA : 1:1000

COMMESSA	LOTTO	FASE	ENTE	TIPO DOC.	OPERA/DISCIPLINA	PROGR.	REV.
IF0H	12	D	11	P7	NV0900	009	A

Revis.	Descrizione	Redatto	Data	Verificato	Data	Approvato	Data	Autorizzato	Data
A	Emissione esecutiva	R. Allegretti	06 / 2017	F. Tavella	06 / 2017	F. Carbone	06 / 2017		

ITALFERR S.p.A.
Direzione Tecnica
Dichiarazione di conformità
Ordine degli Ingegneri della Provincia di Roma
n. A 20944 sez. A

File: IF0H12D11P7NV0900009A.dwg

n. Elab.: 1L 278