



NOTA BENE: PER LE CARATTERISTICHE DEI MATERIALI SI RIMANDA A QUANTO INDICATO NELL'ELABORATO SPECIFICO "Tabella materiali e note generali - IF0H 02 D11 TT0C00 00 001A"


SEZIONE LONGITUDINALE A-A (In asse viabilità)-Scala 1:100

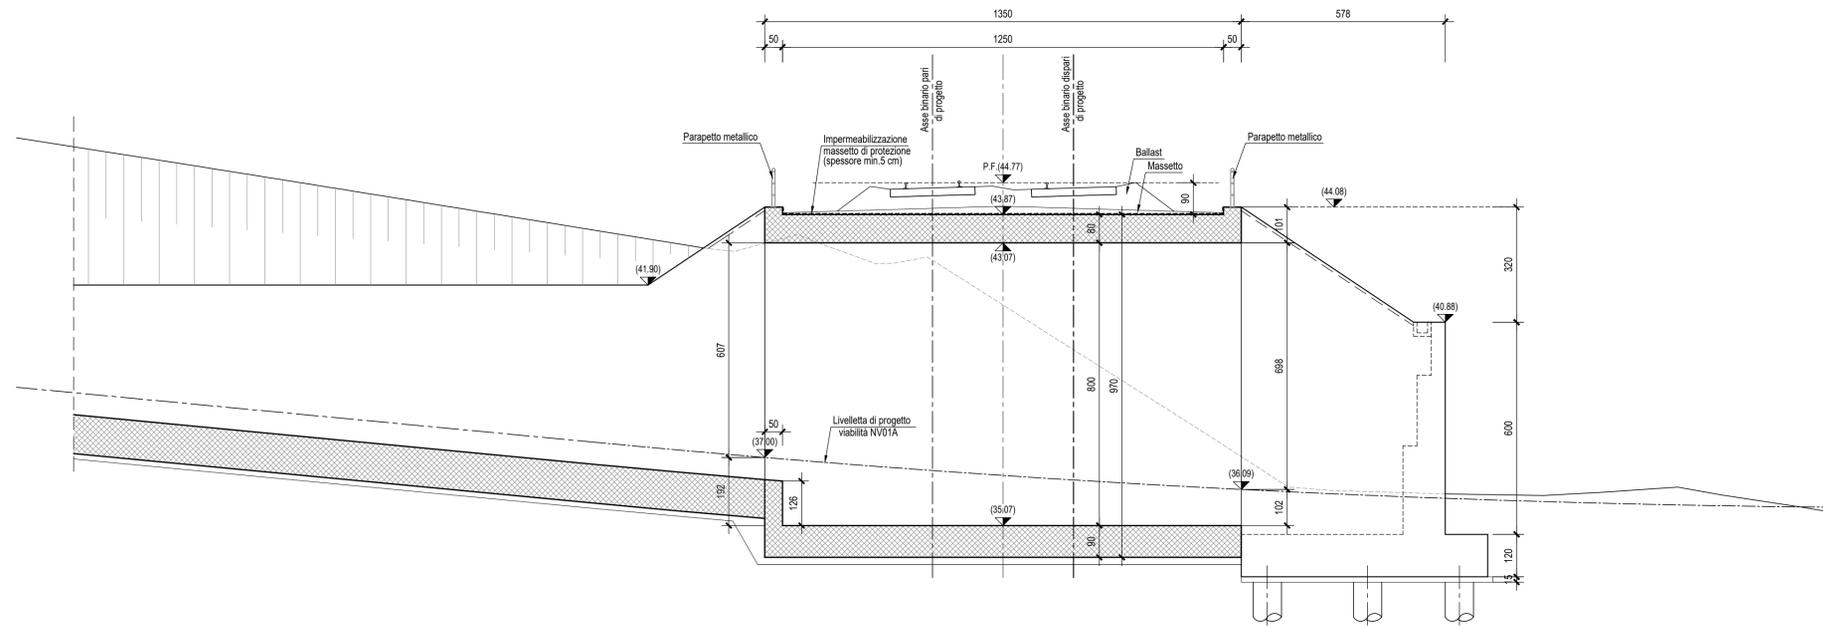

SEZIONE TRASVERSALE B-B-Scala 1:100

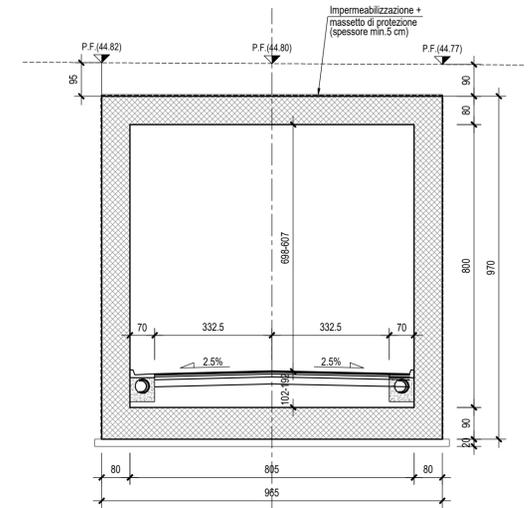

PIANTA FONDAZIONI-Scala 1:100

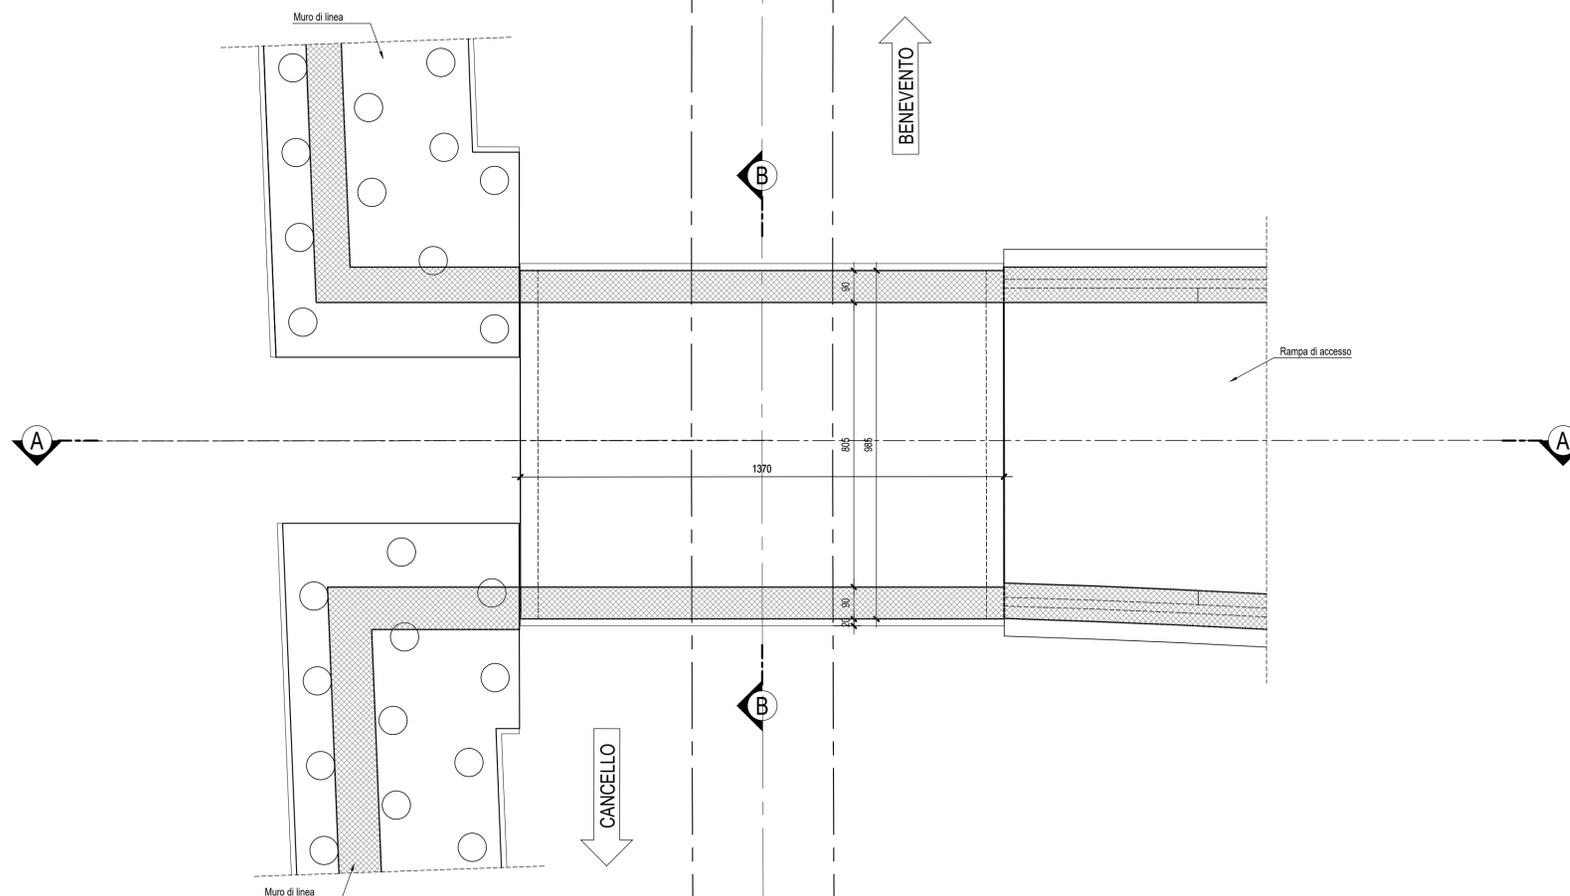

COMMITTENTE:



PROGETTAZIONE:



**DIREZIONE TECNICA  
UO INFRASTRUTTURE CENTRO**

**PROGETTO DEFINITIVO**

**ITINERARIO NAPOLI - BARI  
RADDOPPIO TRATTA CANCELLO - BENEVENTO  
II LOTTO FUNZIONALE FRASSO TELESINO - VITULANO  
1° LOTTO FUNZIONALE FRASSO - TELESE**

**SL02 - Sottovia Scatolare 8.05x8.00 - Prog. 17+770.54**

Pianta, sezione longitudinale e sezione trasversale

SCALA :

1:100

COMMESSA LOTTO FASE ENTE TIPO DOC. OPERA/DISCIPLINA PROGR. REV.

IF0H 12 D 11 BA SLO200 001 A

Revis.	Descrizione	Redatto	Data	Verificato	Data	Approvato	Data	Autorizzato	Data
A	Emissione Esecutiva	M. Perrino	06/2017	F. Bavetta	06/2017	F. Cerone	06/2017		

File: IF0H12D11BASL0200001A.dwg

n. Elab.: 1L 285