



NOTA BENE: PER LE CARATTERISTICHE DEI MATERIALI SI RIMANDA A QUANTO INDICATO NELL'ELABORATO SPECIFICO "Tabella materiali e note generali - IF0H 02 D11 TT0C00 00 001A"


SEZIONE LONGITUDINALE A-A-Scala 1:100

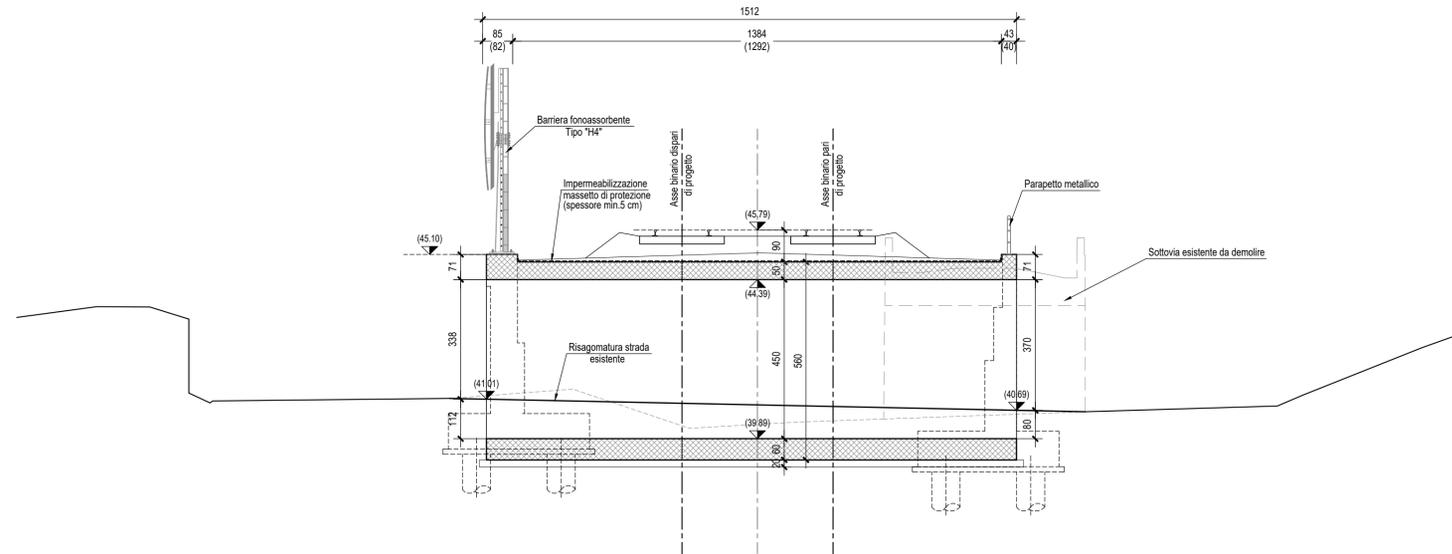


SEZIONE TRASVERSALE B-B-Scala 1:100

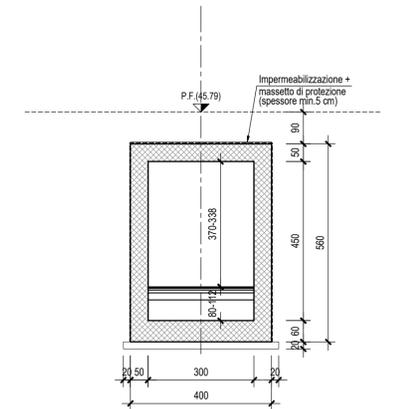


PIANTA FONDAZIONI-Scala 1:100

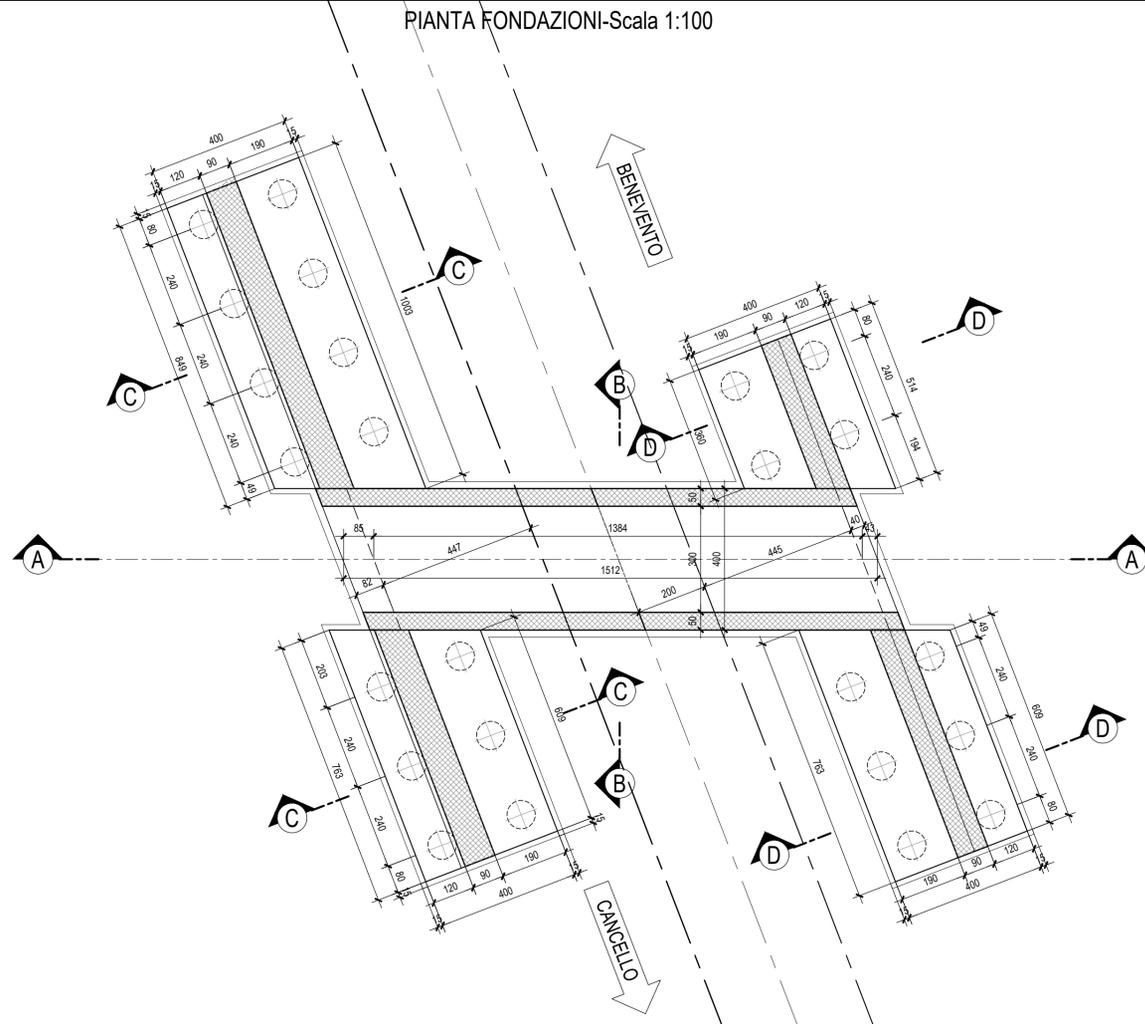

SEZIONE C-C-Scala 1:100

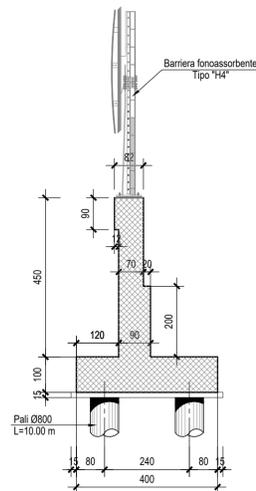

SEZIONE D-D-Scala 1:100

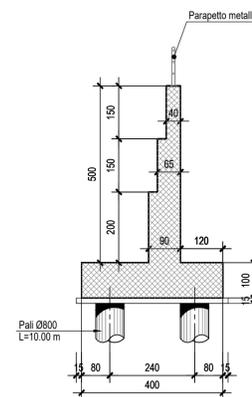

COMMITTENTE:



PROGETTAZIONE:



**DIREZIONE TECNICA  
UO INFRASTRUTTURE CENTRO**

**PROGETTO DEFINITIVO**

**ITINERARIO NAPOLI - BARI  
RADDOPPIO TRATTA CANCELO - BENEVENTO  
II LOTTO FUNZIONALE FRASSO TELESINO - VITULANO  
1° LOTTO FUNZIONALE FRASSO - TELESE**

**SL01 - Sottovia Via Orcoli**

Pianta, sezione longitudinale e sezione trasversale

SCALA :

1:100

COMMESSA LOTTO FASE ENTE TIPO DOC. OPERA/DISCIPLINA Progr. REV.

IF0H 12 D 11 BA SL0100 001 A

Revis.	Descrizione	Redatto	Data	Verificato	Data	Approvato	Data	Autorizzato	Data
A	Emissione Esecutiva	M. Perrino	06/2017	F. Bavetta	06/2017	F. Carrone	06/2017		

File: IF0H12D11BASL0100001A.dwg

n. Elab.: 11\_298