




1 SEZIONE B-B ANTE OPERAM
scala 1:500

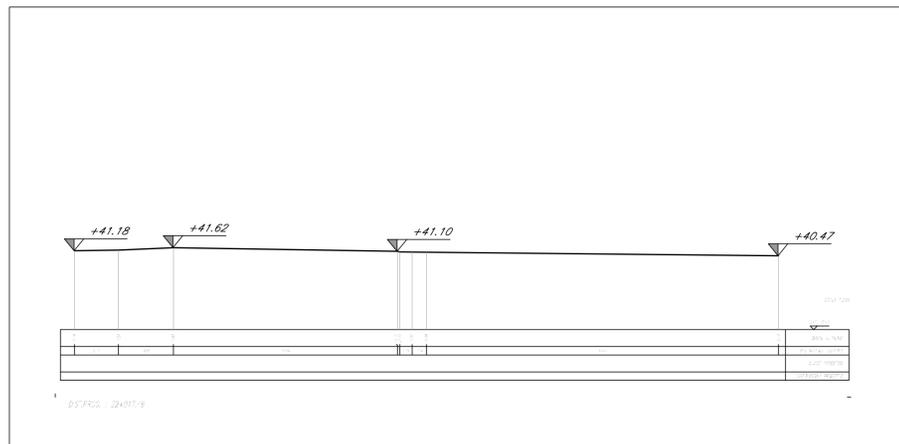


3 SEZIONE D-D ANTE OPERAM
scala 1:500

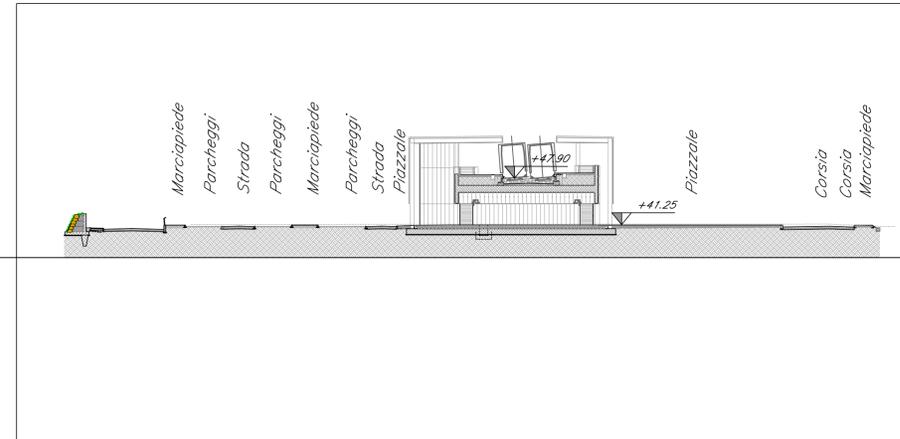

2 SEZIONE B-B POST OPERAM
scala 1:500

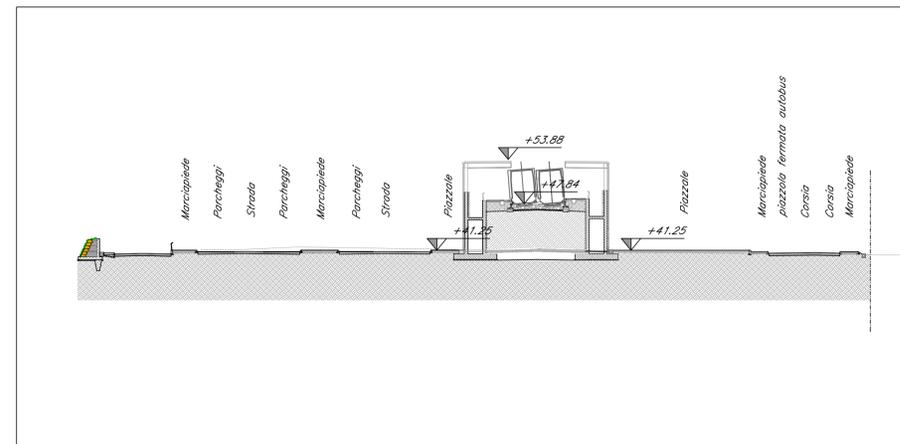

4 SEZIONE D-D POST OPERAM
scala 1:500

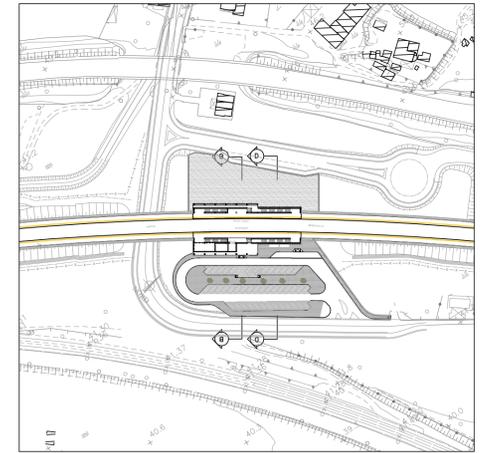

KEYMAP

COMMITTENTE:
RFI
RETE FERROVIARIA ITALIANA
GRUPPO FERROVIE DELLO STATO ITALIANE

PROGETTAZIONE:
ITALFERR
GRUPPO FERROVIE DELLO STATO ITALIANE

**DIREZIONE TECNICA
UO ARCHITETTURA STAZIONI E TERRITORIO**

PROGETTO DEFINITIVO

**ITINERARIO NAPOLI - BARI
RADDOPPIO TRATTA CANCELLO - BENEVENTO
II LOTTO FUNZIONALE FRASSO TELESINO - VITULANO
1° LOTTO FUNZIONALE FRASSO - TELESE**

Fermata di Amorosi

Sezioni ante e post operam

SCALA:
1:500

COMMESSA LOTTO FASE ENTE TIPO DOC. OPERA/DISCIPLINA Progr. REV.

I|FOH 12 D 414 W8 FV0100 001 A

Revis.	Descrizione	Redatto	Data	Verificato	Data	Approvato	Data	Autorizzato	Data
A	Emissione Esecutiva	F.Traini	Giugno 2017	F.Bardoni	Giugno 2017	F.Cerrone	Giugno 2017	R. Marino	