


**LEGENDA**

	CONFINE PROVINCIA		TRACCIATO DI PROGETTO
	CONFINE COMUNALE		


TIPOLOGIE di IMPIANTO		PATTERN D'IMPIANTO
MOD A	Siepe mista	
MOD B	Filari alberati	
MOD C	Fasce e macchie arbustive	
MOD D	Fasce o macchie arbustive e arboree	
MOD E	Fasce o macchie arbustive e arboree (prevalenza prato)	
MOD F	Sistemazione vegetazione spondale	
	Idrosemina (intervento esclusivo)	
	Ripristino aree di cantiere	

**QUADRO D'UNIONE**

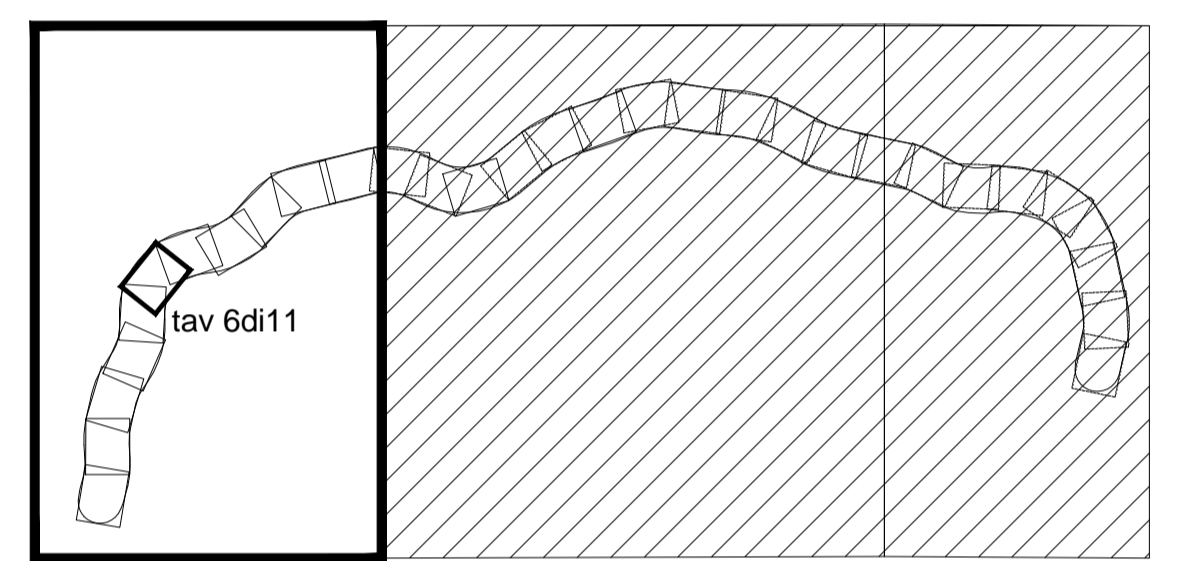

Lotto 1      Lotto 2      Lotto 3

SEZIONE N. : 104  
 Q. PROGETTO : 48.52  
 DIST.PROG. : 21+650.00  
 scala : 1:200

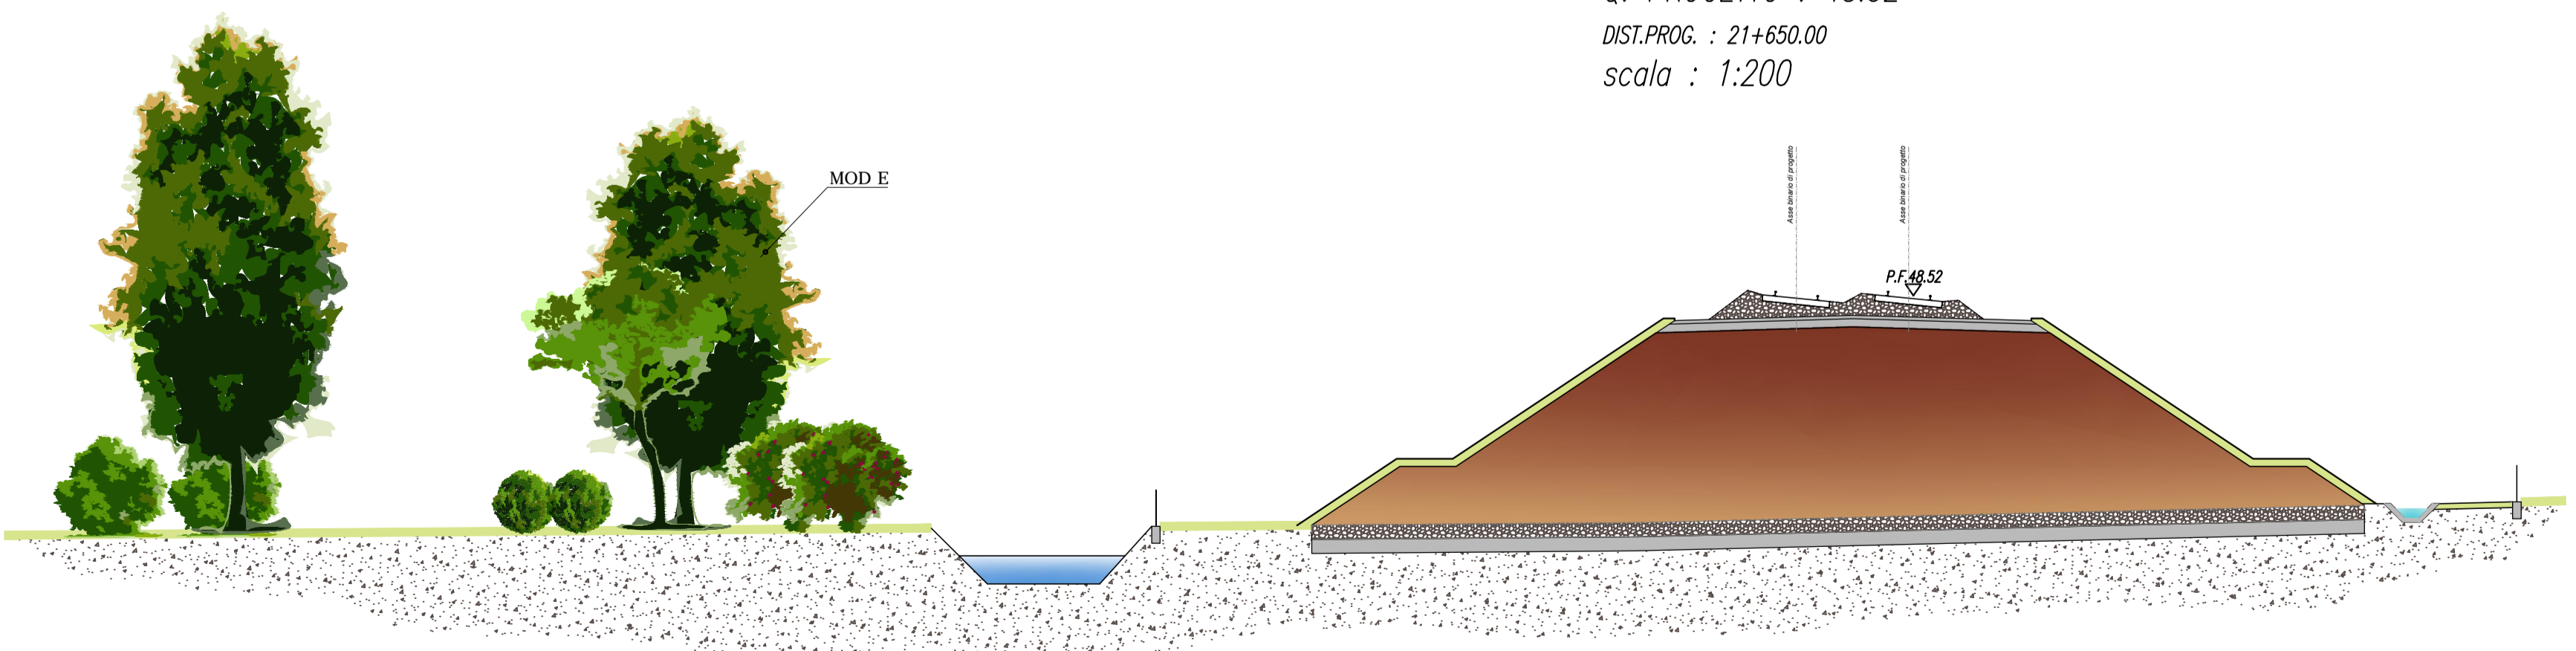

COMMITTENTE:

PROGETTAZIONE:

**DIREZIONE TECNICA**  
**U.O. ARCHITETTURA, AMBIENTE E TERRITORIO**  
**PROGETTO DEFINITIVO**

**ITINERARIO NAPOLI - BARI**  
**RADDOPPIO TRATTA CANCELLO - BENEVENTO**  
**II LOTTO FUNZIONALE FRASSO TELESINO - VITULANO**  
**1° LOTTO FUNZIONALE FRASSO - TELESE**  
**PROGETTO DELLE OPERE A VERDE**  
 Interventi di mitigazione e compensazione. Planimetria e sezioni-Tav.6 di 11

SCALA :  
 -

COMMESSA    LOTTO    FASE    ENTE    TIPO DOC.    OPERA/DISCIPLINA    PROGR.    REV.

I|F0H    12    D    22    PZ    IA0000    006    B

Revis.	Descrizione	Redatto	Data	Verificato	Data	Approvato	Data	Autorizzato	Data
A	Emissione Esecutiva	F.Rocchi	Luglio 2017	F.Petrelli G.Dajelli	Luglio 2017	F.Cerrone	Luglio 2017		
B	Emissione Esecutiva	F.Rocchi	Agosto 2017	F.Petrelli G.Dajelli	Agosto 2017	F.Cerrone	Agosto 2017		