




LEGENDA

| | | | |
|--|-------------------|--|-----------------------|
| | CONFINE PROVINCIA | | TRACCIATO DI PROGETTO |
| | CONFINE COMUNALE | | |


| TIPOLOGIE di IMPIANTO | | PATTERN D'IMPIANTO |
|-----------------------|--|--------------------|
| MOD A | Siepe mista | |
| MOD B | Filari alberati | |
| MOD C | Fasce e macchie arbustive | |
| MOD D | Fasce o macchie arbustive e arboree | |
| MOD E | Fasce o macchie arbustive e arboree (prevalenza prato) | |
| MOD F | Sistemazione vegetazione spondale | |
| | Idrosemina (intervento esclusivo) | |
| | Ripristino aree di cantiere | |

QUADRO D'UNIONE

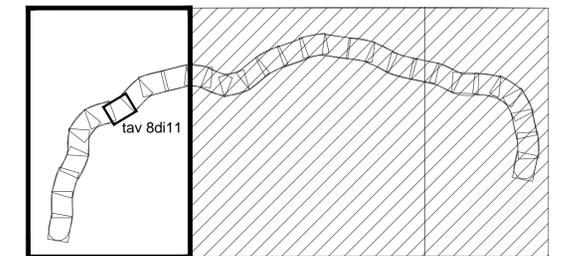

Lotto 1 Lotto 2 Lotto 3

SEZIONE N. : 151
 Q. PROGETTO : 55.92
 DIST.PROG. : 24+000.00
 scala : 1:250

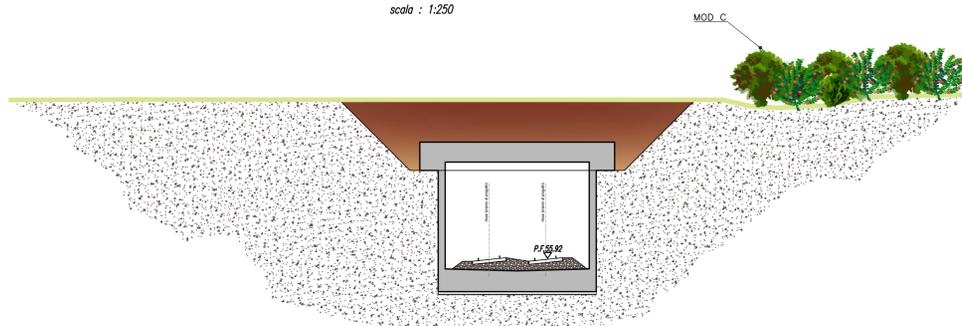

COMMITTENTE:



PROGETTAZIONE:



DIREZIONE TECNICA
U.O. ARCHITETTURA, AMBIENTE E TERRITORIO

PROGETTO DEFINITIVO

ITINERARIO NAPOLI - BARI
RADDOPPIO TRATTA CANCELLO - BENEVENTO
II LOTTO FUNZIONALE FRASSO TELESINO - VITULANO
1° LOTTO FUNZIONALE FRASSO - TELESE
PROGETTO DELLE OPERE A VERDE

Interventi di mitigazione e compensazione. Planimetria e sezioni-Tav.8 di 11

SCALA :

-

COMMESSA LOTTO FASE ENTE TIPO DOC. OPERA/DISCIPLINA PROGR. REV.

IF0H 12 D 22 PZ IA0000 008 A

| Revis. | Descrizione | Redatto | Data | Verificato | Data | Approvato | Data | Autorizzato | Data |
|--------|---------------------|-----------|-------------|------------|-------------|-----------|-------------|-------------|------|
| A | Emissione Esecutiva | F. Rocchi | Luglio 2017 | F. Rocchi | Luglio 2017 | F. Rocchi | Luglio 2017 | | |