




LEGENDA


| | | | |
|--|-------------------|--|-----------------------|
| | CONFINE PROVINCIA | | TRACCIATO DI PROGETTO |
| | CONFINE COMUNALE | | |

| TIPOLOGIE di IMPIANTO | | PATTERN D'IMPIANTO |
|-----------------------|--|--------------------|
| MOD A | Siepe mista | |
| MOD B | Filari alberati | |
| MOD C | Fasce e macchie arbustive | |
| MOD D | Fasce o macchie arbustive e arboree | |
| MOD E | Fasce o macchie arbustive e arboree (prevalenza prato) | |
| MOD F | Sistemazione vegetazione spondale | |
| | Idrosemina (intervento esclusivo) | |
| | Ripristino aree di cantiere | |

QUADRO D'UNIONE

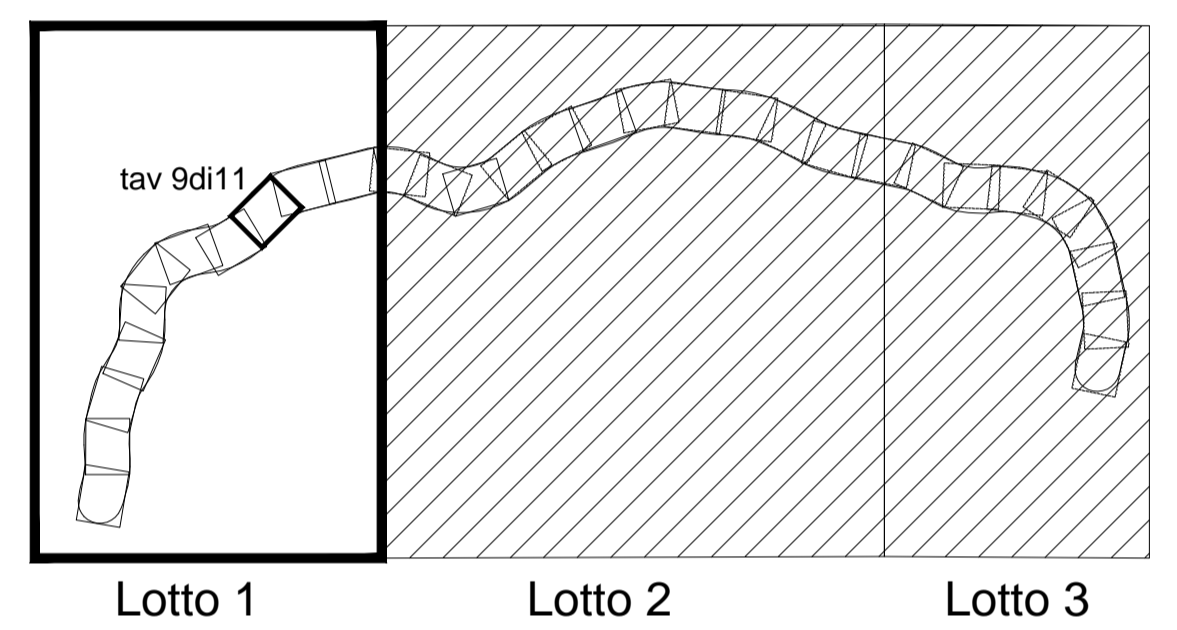

SEZIONE TRASVERSALE GALLERIA "TIPO A"
 DIST.PROG. : 24+300.00
 scala : 1:250

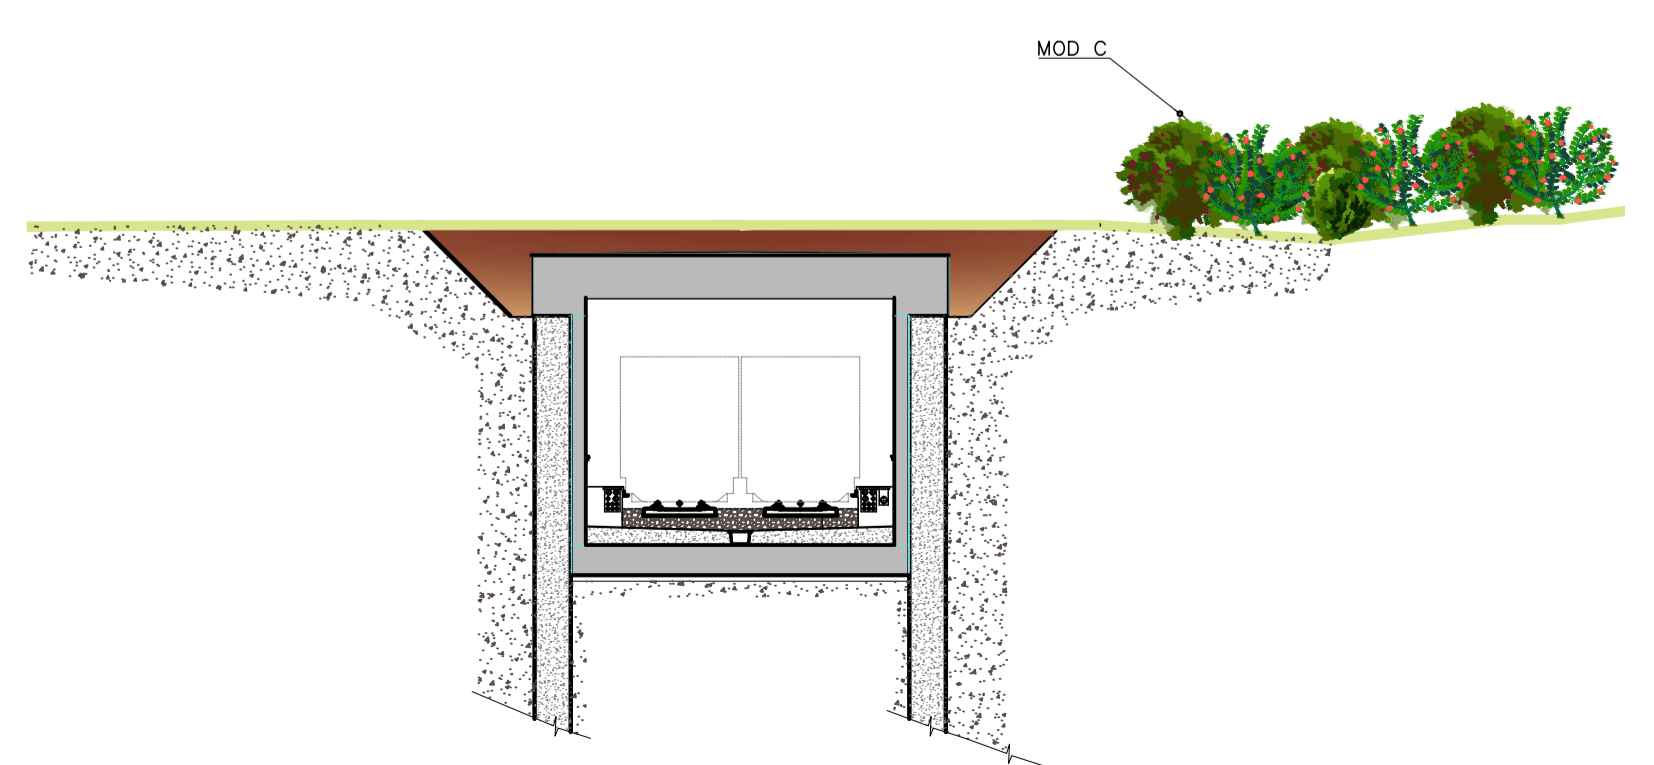

COMMITTENTE:

PROGETTAZIONE:

DIREZIONE TECNICA
U.O. ARCHITETTURA, AMBIENTE E TERRITORIO
PROGETTO DEFINITIVO

ITINERARIO NAPOLI - BARI
RADDOPPIO TRATTA CANCELLO - BENEVENTO
II LOTTO FUNZIONALE FRASSO TELESINO - VITULANO
1° LOTTO FUNZIONALE FRASSO - TELESE
PROGETTO DELLE OPERE A VERDE
 Interventi di mitigazione e compensazione. Planimetria e sezioni-Tav.9 di 11

SCALA :
 -

| | | | | | | | |
|----------|-------|------|------|-----------|------------------|--------|------|
| COMMESSA | LOTTO | FASE | ENTE | TIPO DOC. | OPERA/DISCIPLINA | PROGR. | REV. |
| IF0H | 12 | D | 22 | PZ | IA0000 | 009 | A |

| Revis. | Descrizione | Redatto | Data | Verificato | Data | Approvato | Data | Autorizzato | Data |
|--------|---------------------|-----------|-------------|------------|-------------|-----------|-------------|-------------|------|
| A | Emissione Esecutiva | F. Rocchi | Luglio 2017 | F. Rocchi | Luglio 2017 | F. Rocchi | Luglio 2017 | | |