


LEGENDA


	CONFINO PROVINCIA		TRACCIATO DI PROGETTO
	CONFINO COMUNALE		

TIPOLOGIE di IMPIANTO		PATTERN D'IMPIANTO
MOD A	Siepe mista	
MOD B	Filari alberati	
MOD C	Fasce e macchie arbustive	
MOD D	Fasce o macchie arbustive e arboree	
MOD E	Fasce o macchie arbustive e arboree (prevalenza prato)	
MOD F	Sistemazione vegetazione spondale	
	Idrosemina (intervento esclusivo)	
	Ripristino aree di cantiere	

QUADRO D'UNIONE

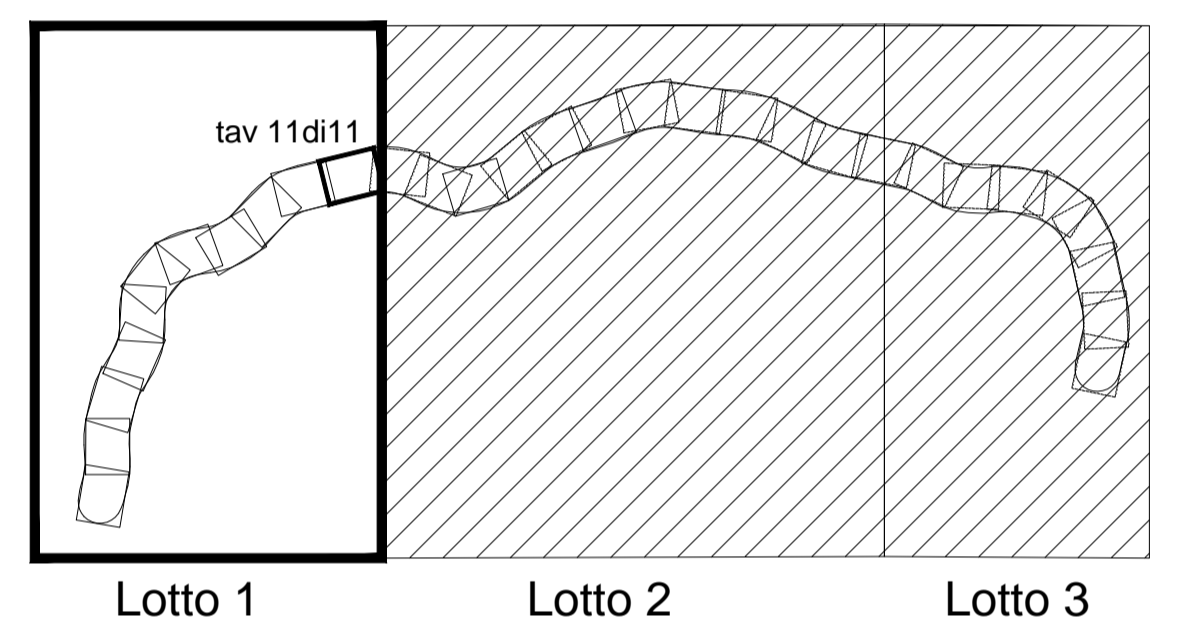

SEZIONE TIPO A DOPPIO BINARIO IN TRINCEA CON BARRIERE ACUSTICHE - $H_{ri} \leq 6,00$ m
 DIST.PROG. : 26+850.00
 scala : 1:200

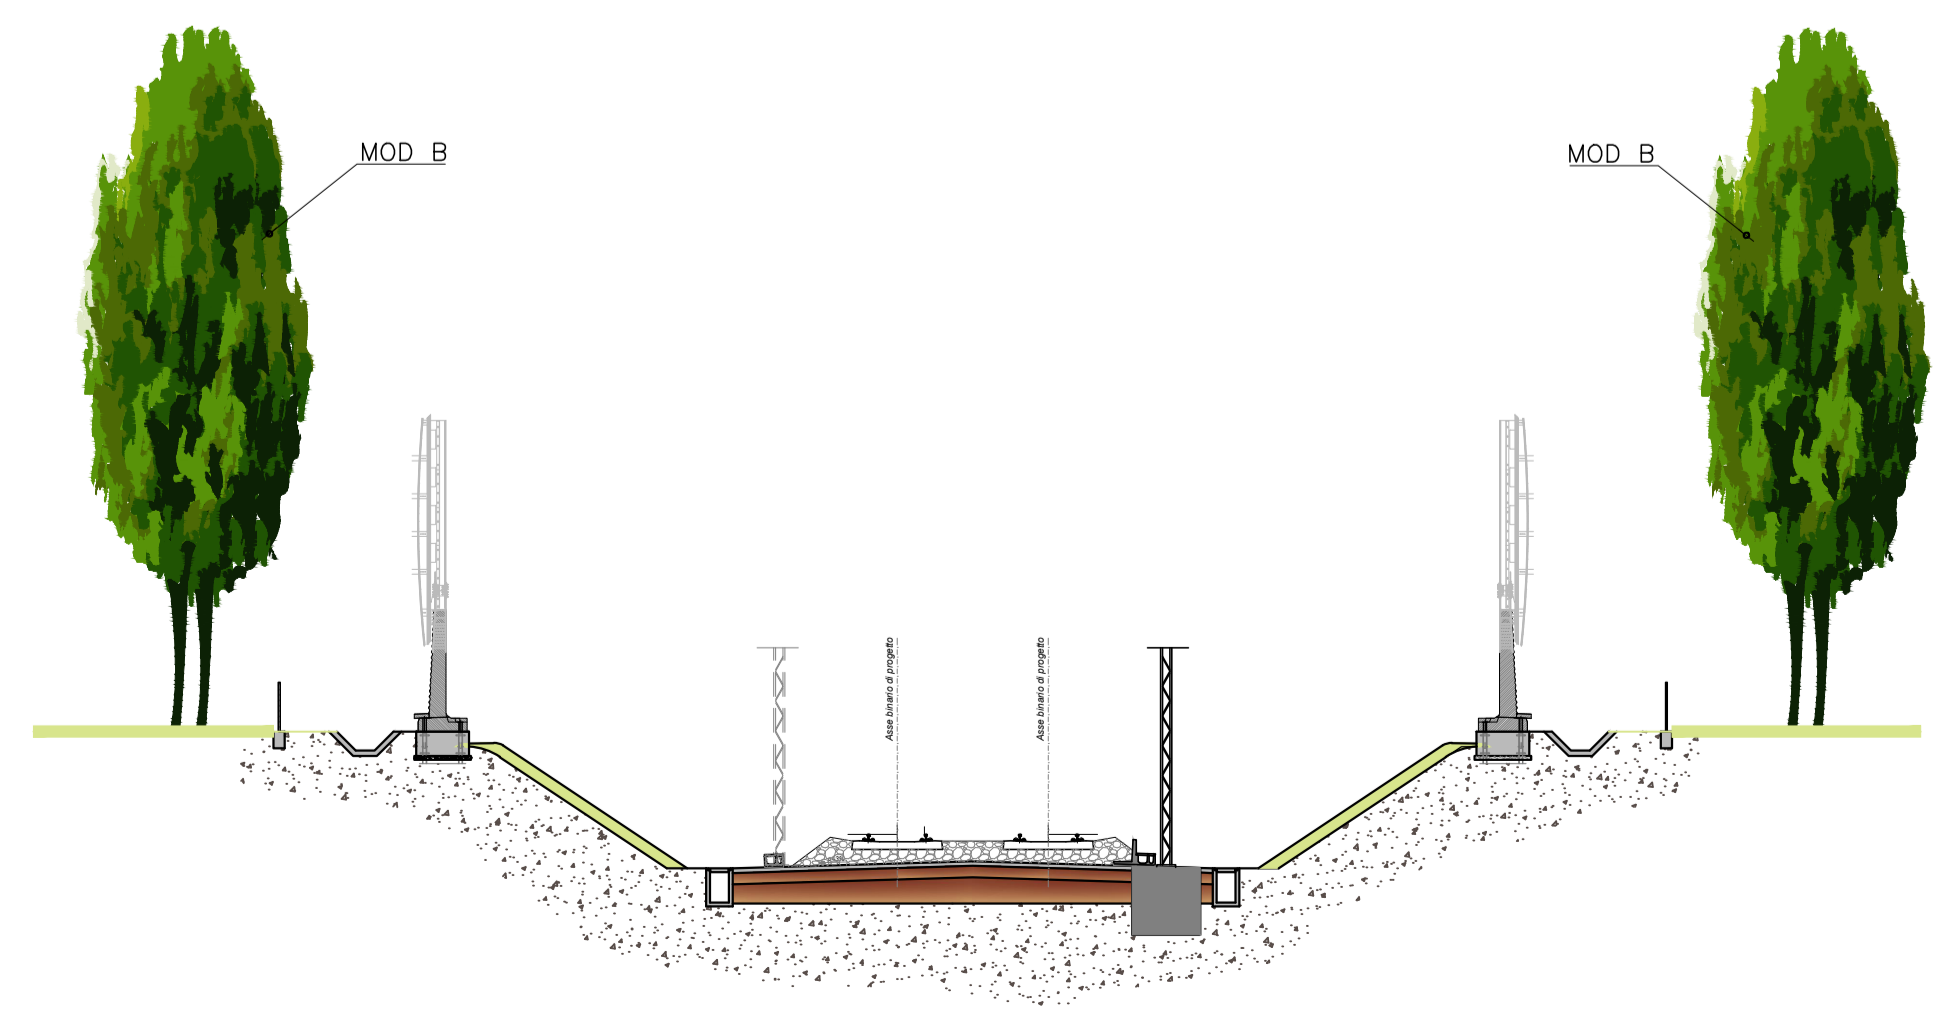

COMMITTENTE:
RFI
 RETE FERROVIARIA ITALIANA
 GRUPPO FERROVIE DELLO STATO ITALIANE

PROGETTAZIONE:
ITALFERR
 GRUPPO FERROVIE DELLO STATO ITALIANE

DIREZIONE TECNICA
U.O. ARCHITETTURA, AMBIENTE E TERRITORIO
PROGETTO DEFINITIVO

ITINERARIO NAPOLI - BARI
RADDOPPIO TRATTA CANCELLO - BENEVENTO
II LOTTO FUNZIONALE FRASSO TELESINO - VITULANO
1° LOTTO FUNZIONALE FRASSO - TELESE
PROGETTO DELLE OPERE A VERDE
 Interventi di mitigazione e compensazione. Planimetria e sezioni-Tav.11 di 11

SCALA :
 -

COMMESSA	LOTTO	FASE	ENTE	TIPO DOC.	OPERA/DISCIPLINA	PROGR.	REV.
IF0H	12	D	22	PZ	IA0000	011	A

Revis.	Descrizione	Redatto	Data	Verificato	Data	Approvato	Data	Autorizzato	Data
A	Emissione Esecutiva	F. Rocchi	Luglio 2017	F. Rocchi	Luglio 2017	F. Rocchi	Luglio 2017		