



LEGENDA


TRACCIATO DI PROGETTO

CANTIERI Aree di cantiere

CONFINI AMMINISTRATIVI

Provinciali

Comunali

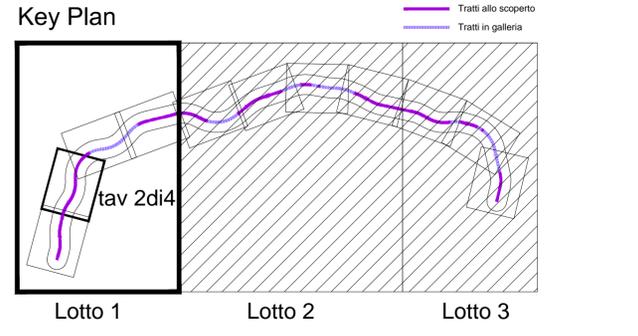

COMMITTENTE:

RFI
RETE FERROVIARIA ITALIANA
GRUPPO FERROVIE DELLO STATO ITALIANE

PROGETTAZIONE:

ITALFERR
GRUPPO FERROVIE DELLO STATO ITALIANE

DIREZIONE TECNICA
U.O. ARCHITETTURA, AMBIENTE E TERRITORIO
PROGETTO DEFINITIVO

ITINERARIO NAPOLI - BARI
RADDOPPIO TRATTA CANCELLO - BENEVENTO
II LOTTO FUNZIONALE FRASSO TELESINO - VITULANO
1° LOTTO FUNZIONALE FRASSO - TELESE
VERIFICA DI COMPATIBILITA' PAESAGGISTICA
Sistema dei vincoli paesaggistici e delle tutele - Tav. 2 di 4

SCALA :
1:5000

VINCOLI PAESAGGISTICI (Fonti : PTCP Benevento - SITAP - PTP del Massiccio del Taburno)

- D.Lgs. 42/2004 Art.136 e 157 Aree di notevole interesse pubblico - PTP Massiccio del Taburno
- D.Lgs. 42/2004 Art.142 c.1 lett b) Laghi
- D.Lgs. 42/2004 Art.142 c.1 lett c) Fascia di rispetto fluviale
- D.Lgs. 42/2004 Art.142 Territori coperti da foreste e da boschi (ai sensi della L.R.n.11/96 e n.5/99)

ALTRI ELEMENTI DI TUTELA (Fonti : PTCP BENEVENTO - CATASTO INCENDI REGIONE CAMPANIA - PTR REGIONE CAMPANIA)

- Vincolo Idrogeologico (R.D.3267 del 30/12/1923)
- Aree incendiate (anni 2000-2008)
- Fascia di 1000 mt dalla sponda dei corsi d'acqua
- Rete stradale di epoca romana
- Rete stradale storica

COMMESSA	LOTTO	FASE	ENTE	TIPO DOC.	OPERA/DISCIPLINA	PROGR.	REV.
IF0H	12	D	22	N5	IM0007	002	A

Revis.	Descrizione	Redatto	Data	Verificato	Data	Approvato	Data	Autorizzato	Data
A	Emissione Esecutiva	F. Rocchi	Luglio 2017	El. Pallavicini	Luglio 2017	F. Rocchi	Luglio 2017	ITA FERROVIE DELLO STATO ITALIANE	Luglio 2017