
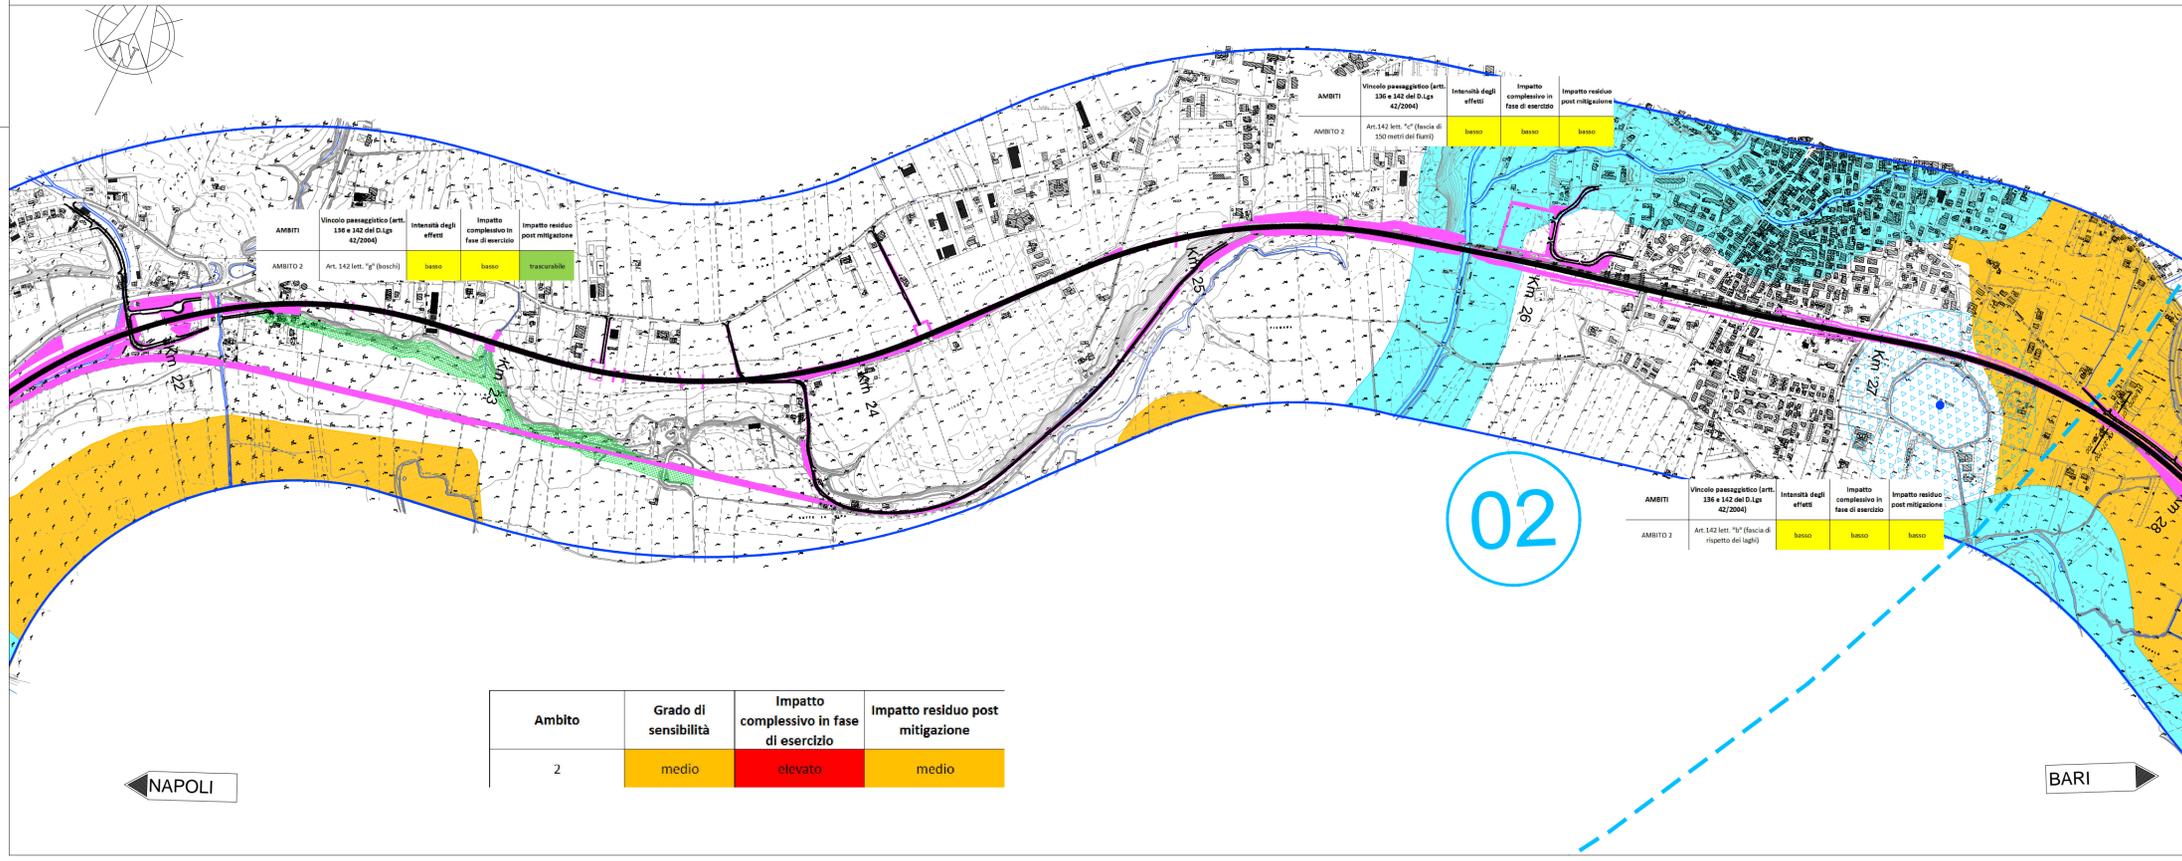


LEGENDA

— CONFINE PROVINCIA

— CONFINE COMUNALE

TRACCIATO DI PROGETTO

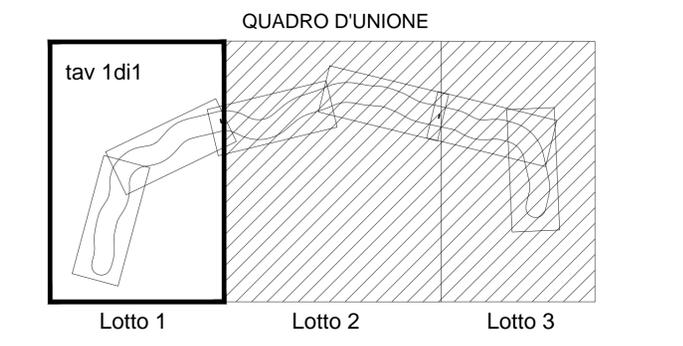

COMMITTENTE:

PROGETTAZIONE:

DIREZIONE TECNICA
U.O. ARCHITETTURA, AMBIENTE E TERRITORIO
PROGETTO DEFINITIVO

ITINERARIO NAPOLI - BARI
RADDOPPIO TRATTA CANCELLO - BENEVENTO
II LOTTO FUNZIONALE FRASSO TELESINO - VITULANO
1° LOTTO FUNZIONALE FRASSO - TELESE
VERIFICA DI COMPATIBILITA' PAESAGGISTICA

Carta di sintesi delle problematiche paesaggistiche e localizzazione interventi di mitigazione

SCALA : 1:10000

- VINCOLI PAESAGGISTICI (Fonti : PTP Benevento - SITAP - PTP del Massiccio del Taburno)**
- D.Lgs 42/2004 Art.136 e 157
Aree di notevole interesse pubblico - PTP Massiccio del Taburno
 - D.Lgs. 42/2004 Art.142 c.1 lett c)
Fascia di rispetto fluviale
 - D.Lgs. 42/2004 Art.142 c.1 lett b)
Laghi
 - D.Lgs. 42/2004 Art.142
Territori coperti da foreste e da boschi (ai sensi della L.R.n.11/96 e n.5/99)

Interventi di mitigazione

N°	AMBITI OMOGENEI
1	Ambito della pianura del Volturmo
2	Ambito della pianura aperta del Fiume Calore
3	Ambito della Valle Telesina da Teleso alla SP9
4	Ambito delle incisioni trasversali tra la SP9 e Ponte
5	Ambito fiume Calore in approccio alla conca di Benevento

MATRICE DI VALUTAZIONE DEGLI IMPATTI

Sensibilità del paesaggio	Intensità degli effetti		
	Bassa	Media	Elevata
Bassa	Trascurabile	Bassa	Media
Media	Bassa	Media	Elevata
Alta	Media	Elevata	Molto Elevata

VALUTAZIONE DEGLI IMPATTI PER AMBITO

Ambito	Grado di sensibilità	Impatto complessivo in fase di esercizio	Impatto residuo post mitigazione
N° Ambito	medio	basso	trascurabile

VALUTAZIONE DEGLI IMPATTI SUI VINCOLI

AMBITI	Vincolo paesaggistico (artt. 136 e 142 del D.Lgs. 42/2004)	Intensità degli effetti	Impatto complessivo in fase di esercizio	Impatto residuo post mitigazione
N° Ambito	Tipologia di vincolo paesaggistico	medio	basso	trascurabile

COMMESSA LOTTO FASE ENTE TIPO DOC. OPERA/DISCIPLINA PROGR. REV.

I F O H 12 D 22 N4 IM0007 002 A

Revis.	Descrizione	Redatto	Data	Verificato	Data	Approvato	Data	Autorizzato	Data
A	Emissione Esecutiva	F. Rocchi	Luglio 2017	F. Rocchi	Luglio 2017	F. Rocchi	Luglio 2017	F. Rocchi	Luglio 2017

File: IF0H12D22N4IM0007002A.dwg n. Elab.: 1L 347