| | | | |
|---|---|---|---|
| - LUNGHEZZA DELLE TESATE | | m 1264 | |
| - TIPO ASTINA DI POLIGONAZIONE | | | |
| - LUNGHEZZA MENSOLA | mm | | |
| - LUNGHEZZA TIRANTE | mm | | |
| - TIPO SOSPENSIONE - CAT/PROG | | | |
| - DISTANZA FILO - FUNE | m | | |
| - ALTEZZA FILI DI CONTATTO SU P.F. | m | | |
| - STRAPIOMBO "S" | cm | | |
| - DISTANZA PALO-ROTAIA "D.R." | m | | |
| - TIPO DEL BLOCCO DI FONDAZIONE PER SOSTEGNI | | | |
| - TIPO DEL SOSTEGNO - TIPO DEL TIRANTE A TERRA | | | |
| - PROGRESSIVA CHILOMETRICA | Km | 16+068 | 16+248 |
| - NUMERO DEL SOSTEGNO | | | |

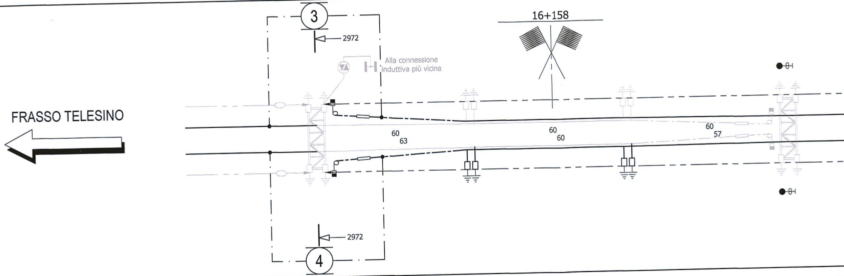

| | | | |
|---|---|---|---|
| - NUMERO DEL SOSTEGNO | | | |
| - PROGRESSIVA CHILOMETRICA | Km | 16+068 | 16+248 |
| - TIPO DEL SOSTEGNO - TIPO DEL TIRANTE A TERRA | | | |
| - TIPO DEL BLOCCO DI FONDAZIONE PER SOSTEGNI | | | |
| - DISTANZA PALO-ROTAIA "D.R." | m | | |
| - STRAPIOMBO "S" | cm | | |
| - ALTEZZA FILI DI CONTATTO SU P.F. | m | | |
| - DISTANZA FILO - FUNE | m | | |
| - TIPO SOSPENSIONE - CAT/PROG | | | |
| - LUNGHEZZA TIRANTE | mm | | |
| - LUNGHEZZA MENSOLA | mm | | |
| - TIPO ASTINA DI POLIGONAZIONE | | | |
| - PROGRESSIVE | | 16+000 | Seggale Prot.<br>Km 16+250 |
| - ANDAMENTO PLANIMETRICO | | | |

|  |  |  |  |  |  |
|---|---|---|---|---|---|
| 1100 | 1100 | 1100 | 1100 | 1100 | 1100 |
| 4200 | 3200 | 4200 | 3200 | 4200 | 3200 |
| 2100-3200 | 2100-3200 | 2100-3200 | 2100-3200 | 2100-3200 | 2100-3200 |
| NC-773/669 | NT-773/788 | NC-773/669 | NT-773/788 | NC-773/669 | NT-773/788 |
| 1.25 | 1.25 | 1.25 | 1.25 | 1.25 | 1.25 |
| 5.20 | 5.20 | 5.20 | 5.20 | 5.20 | 5.20 |
| 1 | 1 | 1 | 1 | 1 | 1 |
| 2.25 | 2.25 | 2.25 | 2.25 | 2.25 | 2.25 |
| B1 | B1 | B1 | B1 | B1 | B1 |
| LSU 16a | LSU 16a | LSU 16a | LSU 16a | LSU 16a | LSU 16a |
| 16+308 | 16+368 | 16+428 | 16+484 | 16+540 | 16+596 |
| 1 | 3 | 5 | 7 | 9 | 11 |

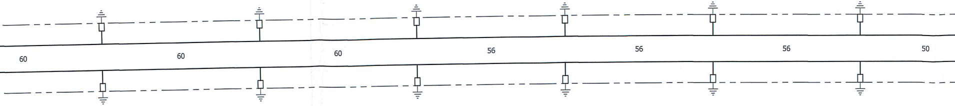

|  |  |  |  |  |  |
|---|---|---|---|---|---|
| 2 | 4 | 6 | 8 | 10 | 12 |
| 16+308 | 16+368 | 16+428 | 16+484 | 16+540 | 16+596 |
| LSU 16a | LSU 16a | LSU 16a | LSU 16a | LSU 16a | LSU 16a |
| B1 | B1 | B1 | B1 | B1 | B1 |
| 2.25 | 2.25 | 2.25 | 2.25 | 2.25 | 2.25 |
| 1 | 1 | 1 | 1 | 1 | 1 |
| 5.20 | 5.20 | 5.20 | 5.20 | 5.20 | 5.20 |
| 1.25 | 1.25 | 1.25 | 1.25 | 1.25 | 1.25 |
| NT-773/788 | NC-773/669 | NT-773/788 | NC-773/669 | NT-773/788 | NC-773/669 |
| 2100-3200 | 2100-3200 | 2100-3200 | 2100-3200 | 2100-3200 | 2100-3200 |
| 3200 | 4200 | 3200 | 4200 | 3200 | 4200 |
| 1100 | 1100 | 1100 | 1100 | 1100 | 1100 |

Rettifilo SV=799

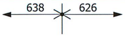

| | | | | | | | |
|---|---|---|---|---|---|---|---|
| 1100 | 1100 | 1100 | 1100 | 1100 | 1100 | 1100 | 1100 |
| 4200 | 3200 | 4200 | 3700 | 3700 | 3700 | 3700 | 3700 |
| 2100-3200 | 2100-3200 | 2100-3200 | 2100-3200 | 2100-3200 | 2100-3200 | 2100-3200 | 2100-3200 |
| NC-773/669 | NT-773/788 | NC-773/669 | NC-773/666 | NC-773/666 | NC-773/666 | NC-773/666 | NC-773/666 |
| 1.25 | 1.25 | 1.25 | 1.25 | 1.25 | 1.25 | 1.25 | 1.25 |
| 5.20 | 5.20 | 5.20 | 5.20 | 5.20 | 5.20 | 5.20 | 5.20 |
| 1 | 1 | 1 | -1 | -1 | -1 | -1 | -1 |
| 2.25 | 2.25 | 2.25 | 2.25 | 2.25 | 2.25 | 2.25 | 2.25 |
| B1+TTC-5/20 | B0a | B1+TTC-5/20 | B1 | B1 | B1 | B1 | B1 |
| LSU 16a | LSU 16a | LSU 16a | LSU 16a | LSU 16a | LSU 16a | LSU 16a | LSU 16a |
| 16+646 | 16+706 | 16+766 | 16+818 | 16+878 | 16+938 | 16+998 | 17+056 |
| 13 | 15 | 17 | 19 | 21 | 23 | 25 | 27 |

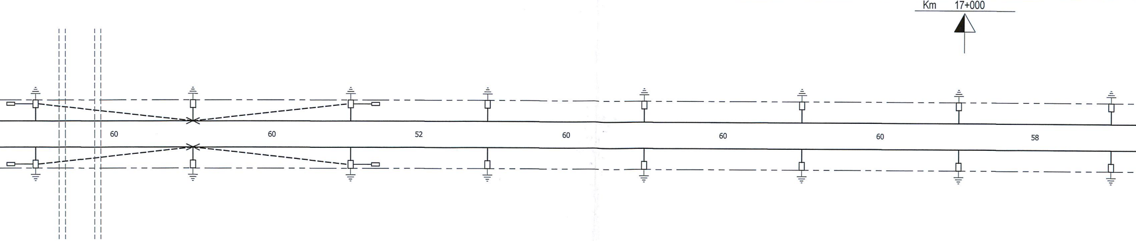

| | | | | | | | |
|---|---|---|---|---|---|---|---|
| 14 | 16 | 18 | 20 | 22 | 24 | 26 | 28 |
| 16+646 | 16+706 | 16+766 | 16+818 | 16+878 | 16+938 | 16+998 | 17+056 |
| LSU 16a | LSU 16a | LSU 16a | LSU 18a | LSU 18a | LSU 18a | LSU 18a | LSU 18a |
| B1+TTC-5/20 | B0a | B1+TTC-5/20 | B3 | B3 | B3 | B3 | B3 |
| 2.25 | 2.25 | 2.25 | 2.25 | 2.25 | 2.25 | 2.25 | 2.25 |
| 1 | 1 | 1 | 1 | 1 | 1 | 1 | 1 |
| 5.20 | 5.20 | 5.20 | 5.20 | 5.20 | 5.20 | 5.20 | 5.20 |
| 1.25 | 1.25 | 1.25 | 1.25 | 1.25 | 1.25 | 1.25 | 1.25 |
| NT-773/788 | NC-773/669 | NT-773/788 | NT-773/666 | NT-773/666 | NT-773/666 | NT-773/666 | NT-773/666 |
| 2100-3200 | 2100-3200 | 2100-3200 | 2100-3200 | 2100-3200 | 2100-3200 | 2100-3200 | 2100-3200 |
| 3200 | 4200 | 3200 | 3700 | 3700 | 3700 | 3700 | 3700 |
| 1100 | 1100 | 1100 | 1100 | 1100 | 1100 | 1100 | 1100 |

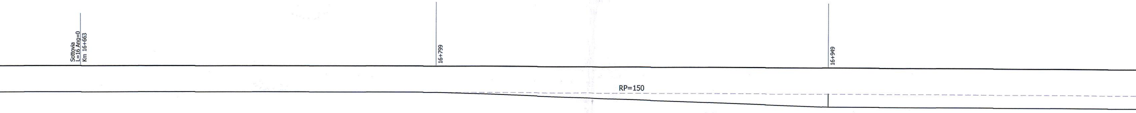

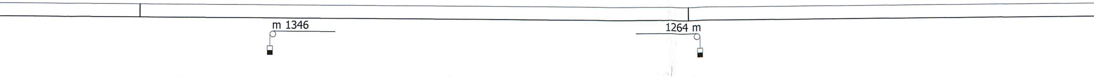

| | | | | | | | | |
|---|---|---|---|---|---|---|---|---|
| 1100 | 1100 | 1100 | 1100 | 1100.S | 900 | 1100 | 1100 | 1100 |
| 3700 | 3700 | 3700 | 3700 | 3700 | 3700 | 3700 | 3700 | 3700 |
| 2100-3200 | 2100-3200 | 2100-3200 | 2100-3200 | 2100-3200 | 2100-3200 | 2100-3200 | 2100-3200 | 2100-3200 |
| NC-773/666 | NC-773/666 | FC-773/909 | NC-773/666 | NC-773/630 | FC-773/911 | NC-773/666 | NC-773/666 | NC-773/666 |
| 1.25 | 1.25 | 1.25 | 1.25 | 1.25 | 1.25 | 1.25 | 1.25 | 1.25 |
| 5.20 | 5.20 | 5.20 | 5.20 | 5.20 | 5.20 | 5.20 | 5.20 | 5.20 |
| -1 | 1 | -2 | -1 | -1 | -2 | 1 | -1 | -1 |
| 2.25 | 2.25 | 2.25 | 2.25 | 2.25 | 2.25 | 2.25 | 2.25 | 2.25 |
| B1 | B5+TTA-5/27 | B3 | B1 | B1 | B3 | B5+TTA-5/27 | B1 | B1 |
| LSU 16a | LSU 20a | LSU 18a | LSU 16a | LSU 16a | LSU 18a | LSU 20a | LSU 16a | LSU 16a |
| 17+112 | 17+168 | 17+219 | 17+222 | 17+272 | 17+275 | 17+332 | 17+387 | 17+442 |
| 29 | 31 | 33 | 35 | 37 | 39 | 41 | 43 | 45 |

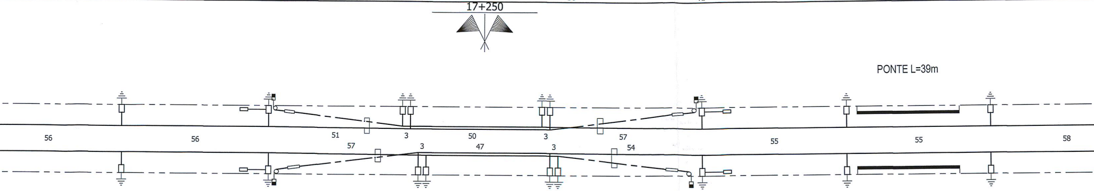

| | | | | | | | | |
|---|---|---|---|---|---|---|---|---|
| 30 | 32 | 34 | 36 | 38 | 40 | 42 | 44 | 46 |
| 17+112 | 17+168 | 17+225 | 17+228 | 17+275 | 17+176 | 17+332 | 17+387 | 17+442 |
| LSU 18a | LSU 22a | LSU 16a | LSU 18a | LSU 18a | LSU 16a | LSU 22a | LSU 18a | LSU 18a |
| B3 | B6+TTA-5/27 | B1 | B3 | B3 | B1 | B6+TTA-5/27 | B3 | B3 |
| 2.25 | 2.25 | 2.25 | 2.25 | 2.25 | 2.25 | 2.25 | 2.25 | 2.25 |
| 1 | 2 | 1 | 1 | 1 | 1 | 2 | 1 | 1 |
| 5.20 | 5.20 | 5.20 | 5.20 | 5.20 | 5.20 | 5.20 | 5.20 | 5.20 |
| 1.25 | 1.25 | 1.25 | 1.25 | 1.25 | 1.25 | 1.25 | 1.25 | 1.25 |
| NT-773/666 | NT-773/666 | FC-773/913 | NT-773/666 | NT-773/630 | FC-773/701 | NT-773/666 | NT-773/666 | NT-773/666 |
| 2100-3200 | 2100-3200 | 2100-3200 | 2100-3200 | 2100-3200 | 2100-3200 | 2100-3200 | 2100-3200 | 2100-3200 |
| 3700 | 3700 | 4700 | 3700 | 3700 | 4700 | 3700 | 3700 | 3700 |
| 1100 | 1100 | 1100 | 1100 | 1100 | 900 | 1100 | 1100 | 1100 |

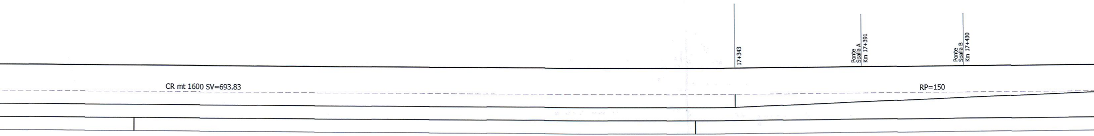

| | | | | | | | |
|---|---|---|---|---|---|---|---|
| 1100 | 1100 | 1100 | 1100 | 1100 | 1100 | 1100 | 1100 |
| 3200 | 4200 | 3200 | 4200 | 3700 | 3700 | 3700 | 3700 |
| 2100-3200 | 2100-3200 | 2100-3200 | 2100-3200 | 2100-3200 | 2100-3200 | 2100-3200 | 2100-3200 |
| NT-773/788 | NC-773/669 | NT-773/788 | NC-773/669 | NT-773/666 | NT-773/666 | NT-773/666 | NT-773/666 |
| 1.25 | 1.25 | 1.25 | 1.25 | 1.25 | 1.25 | 1.25 | 1.25 |
| 5.20 | 5.20 | 5.20 | 5.20 | 5.20 | 5.20 | 5.20 | 5.20 |
| 1 | 2 | 1 | 1 | 1 | 1 | 1 | 1 |
| 2.25 | 2.25 | 2.25 | 2.25 | 2.25 | 2.25 | 2.25 | 2.25 |
| B1 | B4 | B1 | B1 | B3 | B3+TTC-5/20 | B3 | B3+TTC-5/20 |
| LSU 16a | LSU 18b | LSU 16a | LSU 16a | LSU 18a | LSU 18a | LSU 18a | LSU 18a |
| 17+500 | 17+558 | 17+616 | 17+676 | 17+736 | 17+796 | 17+856 | 17+916 |
| 47 | 49 | 51 | 53 | 55 | 57 | 59 | 61 |

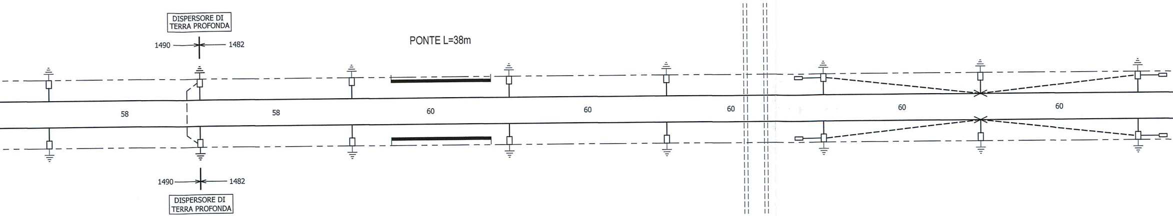

| | | | | | | | |
|---|---|---|---|---|---|---|---|
| 48 | 50 | 52 | 54 | 56 | 58 | 60 | 62 |
| 17+500 | 17+558 | 17+616 | 17+676 | 17+736 | 17+796 | 17+856 | 17+916 |
| LSU 16a | LSU 18b | LSU 16a | LSU 16a | LSU 16a | LSU 16a | LSU 16a | LSU 16a |
| B1 | B4 | B1 | B1 | B1 | B1+TTC-5/20 | B1 | B1+TTC-5/20 |
| 2.25 | 2.25 | 2.25 | 2.25 | 2.25 | 2.25 | 2.25 | 2.25 |
| 1 | 2 | 1 | 1 | -1 | -1 | -1 | -1 |
| 5.20 | 5.20 | 5.20 | 5.20 | 5.20 | 5.20 | 5.20 | 5.20 |
| 1.25 | 1.25 | 1.25 | 1.25 | 1.25 | 1.25 | 1.25 | 1.25 |
| NC-773/669 | NT-773/788 | NC-773/669 | NT-773/788 | NC-773/666 | NC-773/666 | NC-773/666 | NC-773/666 |
| 2100-3200 | 2100-3200 | 2100-3200 | 2100-3200 | 2100-3200 | 2100-3200 | 2100-3200 | 2100-3200 |
| 4200 | 3200 | 4200 | 3200 | 3700 | 3700 | 3700 | 3700 |
| 1100 | 1100 | 1100 | 1100 | 1100 | 1100 | 1100 | 1100 |

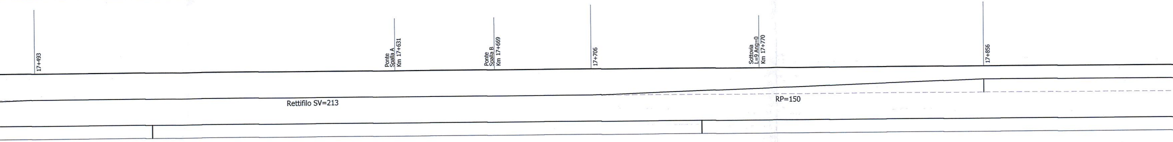

| | | | | | |
|---|---|---|---|---|---|
| 1100 | 1100 | 1100 | 1100 | 1100 | 1100 |
| 3700 | 3700 | 3700 | 3700 | 3700 | 3700 |
| 2100-3200 | 2100-3200 | 2100-3200 | 2100-3200 | 2100-3200 | 2100-3200 |
| NT-773/666 | NT-773/666 | NT-773/666 | NT-773/666 | NT-773/666 | NT-773/666 |
| 1.25 | 1.25 | 1.25 | 1.25 | 1.25 | 1.25 |
| 5.20 | 5.20 | 5.20 | 5.20 | 5.20 | 5.20 |
| 1 | 1 | 1 | 1 | 1 | 1 |
| 2.25 | 2.25 | 2.25 | 2.25 | 2.25 | 2.25 |
| B3 | B3 | B3 | B3 | B3 | B3 |
| LSU 18a | LSU 18a | LSU 18a | LSU 18a | LSU 18a | LSU 18a |
| 17+976 | 18+036 | 18+096 | 18+156 | 18+216 | 18+276 |
| 63 | 65 | 67 | 69 | 71 | 73 |

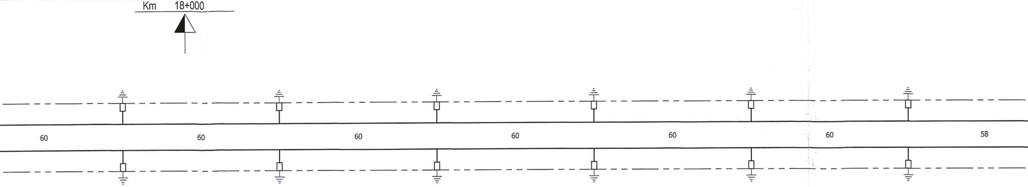

| | | | | | |
|---|---|---|---|---|---|
| 64 | 66 | 68 | 70 | 72 | 74 |
| 17+976 | 18+036 | 18+096 | 18+156 | 18+216 | 18+276 |
| LSU 16a | LSU 16a | LSU 16a | LSU 16a | LSU 16a | LSU 16a |
| B1 | B1 | B1 | B1 | B1 | B1 |
| 2.25 | 2.25 | 2.25 | 2.25 | 2.25 | 2.25 |
| -1 | -1 | -1 | -1 | -1 | -1 |
| 5.20 | 5.20 | 5.20 | 5.20 | 5.20 | 5.20 |
| 1.25 | 1.25 | 1.25 | 1.25 | 1.25 | 1.25 |
| NC-773/666 | NC-773/666 | NC-773/666 | NC-773/666 | NC-773/666 | NC-773/666 |
| 2100-3200 | 2100-3200 | 2100-3200 | 2100-3200 | 2100-3200 | 2100-3200 |
| 3700 | 3700 | 3700 | 3700 | 3700 | 3700 |
| 1100 | 1100 | 1100 | 1100 | 1100 | 1100 |

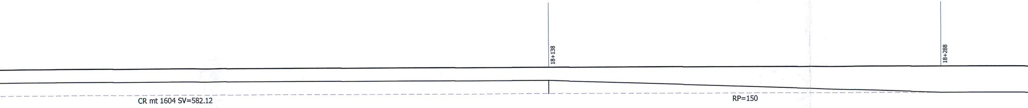

| | | | | | | | | |
|---|---|---|---|---|---|---|---|---|
| 1100 | 900 | 1100 | 1100 | 900 | 1100 | 1100 | 1100 | 1100 |
| 3200 | 3700 | 4200 | 3200 | 3700 | 4200 | 4200 | 3200 | 3700 |
| 2100-3200 | 2100-3200 | 2100-3200 | 2100-3200 | 2100-3200 | 2100-3200 | 2100-3200 | 2100-3200 | 2100-3200 |
| NT-773/788 | FC-773/911 | NC-773/669 | NT-773/788 | FC-773/911 | NC-773/669 | NC-773/669 | NT-773/788 | NT-773/666 |
| 1.25 | 1.25 | 1.25 | 1.25 | 1.25 | 1.25 | 1.25 | 1.25 | 1.25 |
| 5.20 | 5.20 | 5.20 | 5.20 | 5.20 | 5.20 | 5.20 | 5.20 | 5.20 |
| 1 | -1 | 1 | 1 | -1 | 1 | 1 | 1 | 1 |
| 2.25 | 2.25 | 2.25 | 2.25 | 2.25 | 2.25 | 2.25 | 2.25 | 2.25 |
| B6+TTA-5/27 | B1 | B1 | B1 | B1 | B6+TTA-5/27 | B1 | B1 | B3 |
| LSU 20a | LSU 16a | LSU 16a | LSU 16a | LSU 16a | LSU 20a | LSU 16a | LSU 16a | LSU 18a |
| 18+334 | 18+394 | 18+397 | 18+454 | 18+457 | 18+514 | 18+572 | 18+630 | 18+688 |
| 75 | 77 | 79 | 81 | 83 | 85 | 87 | 89 | 91 |

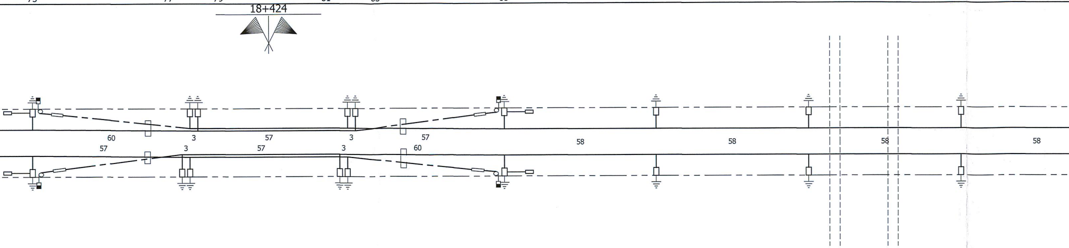

| | | | | | | | | |
|---|---|---|---|---|---|---|---|---|
| 76 | 78 | 80 | 82 | 84 | 86 | 88 | 90 | 92 |
| 18+334 | 18+391 | 18+394 | 18+451 | 18+454 | 18+514 | 18+572 | 18+630 | 18+688 |
| LSU 20a | LSU 16a | LSU 16a | LSU 16a | LSU 16a | LSU 20a | LSU 16a | LSU 16a | LSU 16a |
| B6+TTA-5/27 | B1 | B1 | B1 | B1 | B6+TTA-5/27 | B1 | B1 | B1 |
| 2.25 | 2.25 | 2.25 | 2.25 | 2.25 | 2.25 | 2.25 | 2.25 | 2.25 |
| 1 | -1 | 1 | 1 | -1 | 1 | 1 | 1 | -1 |
| 5.20 | 5.20 | 5.20 | 5.20 | 5.20 | 5.20 | 5.20 | 5.20 | 5.20 |
| 1.25 | 1.25 | 1.25 | 1.25 | 1.25 | 1.25 | 1.25 | 1.25 | 1.25 |
| NT-773/669 | FC-773/911 | NT-773/788 | NC-773/669 | FC-773/911 | NC-773/788 | NT-773/788 | NC-773/669 | NC-773/666 |
| 2100-3200 | 2100-3200 | 2100-3200 | 2100-3200 | 2100-3200 | 2100-3200 | 2100-3200 | 2100-3200 | 2100-3200 |
| 4200 | 3700 | 3200 | 4200 | 3700 | 3200 | 3200 | 4200 | 3700 |
| 1100 | 900 | 1100 | 1100 | 900 | 1100 | 1100 | 1100 | 1100 |

Sottovia L=26 Ang=0 Km 18+651

18+662

Rettifilo SV=373.73

| | | | | | | |
|---|---|---|---|---|---|---|
| 1100 | 1100 | 1100 | 1100 | 1100 | 1100 | 1100 |
| 3700 | 3700 | 3700 | 3700 | 3700 | 3700 | 3700 |
| 2100-3200 | 2100-3200 | 2100-3200 | 2100-3200 | 2100-3200 | 2100-3200 | 2100-3200 |
| NT-773/666 | NT-773/666 | NT-773/666 | NT-773/666 | NT-773/666 | NT-773/666 | NT-773/666 |
| 1.25 | 1.25 | 1.25 | 1.25 | 1.25 | 1.25 | 1.25 |
| 5.20 | 5.20 | 5.20 | 5.20 | 5.20 | 5.20 | 5.20 |
| 1 | 1 | 1 | 1 | 1 | 3 | 3 |
| 2.25 | 2.25 | 2.25 | 2.25 | 2.25 | 2.25 | 2.25 |
| B3+TTC-5/20 | B3 | B3+TTC-5/20 | B3 | B3 | B5 | B5 |
| LSU 18a | LSU 18a | LSU 18a | LSU 18a | LSU 18a | LSU 18b | LSU 18b |
| 18+746 | 18+804 | 18+862 | 18+920 | 18+980 | 19+040 | 19+100 |
| 93 | 95 | 97 | 99 | 101 | 103 | 105 |

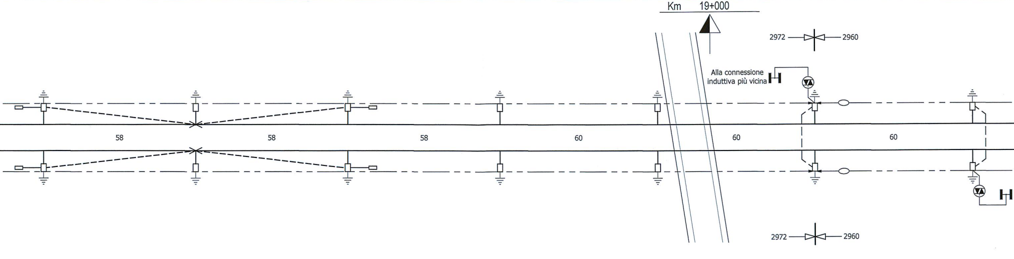

| | | | | | | |
|---|---|---|---|---|---|---|
| 94 | 96 | 98 | 100 | 102 | 104 | 106 |
| 18+746 | 18+804 | 18+862 | 18+920 | 18+980 | 19+040 | 19+100 |
| LSU 16a | LSU 16a | LSU 16a | LSU 16a | LSU 16a | LSU 16b | LSU 16b |
| B1+TTC-5/20 | B1 | B1+TTC-5/20 | B1 | B1 | B3a | B3a |
| 2.25 | 2.25 | 2.25 | 2.25 | 2.25 | 2.25 | 2.25 |
| -1 | -1 | -1 | -1 | -1 | 2 | 2 |
| 5.20 | 5.20 | 5.20 | 5.20 | 5.20 | 5.20 | 5.20 |
| 1.25 | 1.25 | 1.25 | 1.25 | 1.25 | 1.25 | 1.25 |
| NC-773/666 | NC-773/666 | NC-773/666 | NC-773/666 | NC-773/666 | NC-773/666 | NC-773/666 |
| 2100-3200 | 2100-3200 | 2100-3200 | 2100-3200 | 2100-3200 | 2100-3200 | 2100-3200 |
| 3700 | 3700 | 3700 | 3700 | 3700 | 3700 | 3700 |
| 1100 | 1100 | 1100 | 1100 | 1100 | 1100 | 1100 |

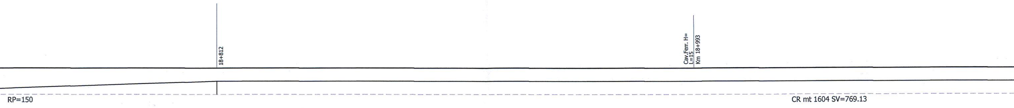

| | | | | | |
|---|---|---|---|---|---|
| 1100 | 1300 | 1100.S | 1100 | 1100 | 1100 |
| 3700 | 4700 | 3700 | 3700 | 4700 | 3700 |
| 2100-3200 | 2100-3200 | 2100-3200 | 2100-3200 | 2100-3200 | 2100-3200 |
| NT-773/666 | FC-773/701 | NT-773/630 | NT-773/666 | FC-773/913 | NT-773/666 |
| 1.25 | 1.25 | 1.25 | 1.25 | 1.25 | 1.25 |
| 5.20 | 5.20 | 5.20 | 5.20 | 5.20 | 5.20 |
| 2 | 1 | 1 | 1 | 1 | 2 |
| 2.25 | 2.25 | 2.25 | 2.25 | 2.25 | 2.25 |
| B6+TTA-5/27 | B1 | B3 | B3 | B1 | B6+TTA-5/27 |
| LSU 22a | LSU 16a | LSU 18a | LSU 18a | LSU 16a | LSU 22a |
| 19+160 | 19+214 | 19+217 | 19+264 | 19+267 | 19+324 |
| 107 | 109 | 111 | 113 | 115 | 117 |

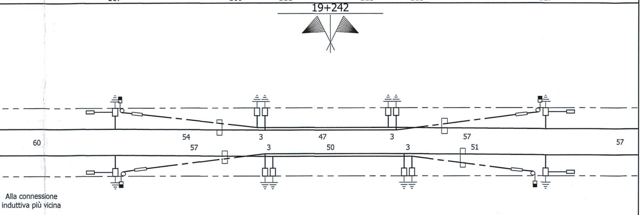

| | | | | | |
|---|---|---|---|---|---|
| 108 | 110 | 112 | 114 | 116 | 118 |
| 19+38160 | 19+217 | 19+217 | 19+270 | 19+273 | 19+324 |
| LSU 20a | LSU 18a | LSU 16a | LSU 16a | LSU 18a | LSU 20a |
| B5+TTA-5/27 | B3 | B1 | B1 | B3 | B5+TTA-5/27 |
| 2.25 | 2.25 | 2.25 | 2.25 | 2.25 | 2.25 |
| 1 | -2 | -1 | -1 | -2 | 1 |
| 5.20 | 5.20 | 5.20 | 5.20 | 5.20 | 5.20 |
| 1.25 | 1.25 | 1.25 | 1.25 | 1.25 | 1.25 |
| NT-773/669 | FC-773/911 | NC-773/630 | NC-773/666 | FC-773/909 | NC-773/788 |
| 2100-3200 | 2100-3200 | 2100-3200 | 2100-3200 | 2100-3200 | 2100-3200 |
| 4200 | 3700 | 3700 | 3700 | 3700 | 3200 |
| 1100 | 900 | 1100.S | 1100 | 1100 | 1100 |

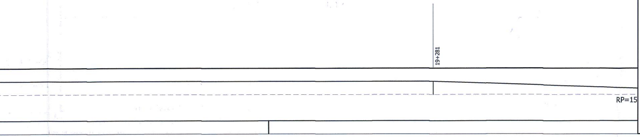

## SEZIONE DI LINEA

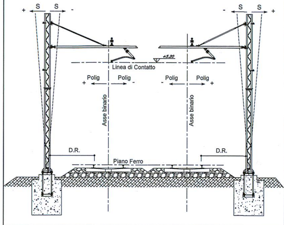

## TIPOLOGIA DELLE LINEE DI CONTATTO

BINARI DI CORSA

Linea con sezione complessiva di 540 mm² costituita da:

Numero 2 corde portanti (Cu)
sez. 120 mm² ormeggiate autom. al tiro di 1500 daN cad.

Numero 2 fili di contatto (Cu)
sez. 150 mm² ormeggiate autom. al tiro di 1875 daN cad.

## TIPOLOGIA CIRCUITO DI TERRA DI PROTEZIONE

I sostegni sono dotati di proprio dispersore di terra e collegati tra loro con due corde TACSR 785/145 sez. 170 mm²) ormeggiate fisse al tiro di :

TIRO = 2x300 daN (+15°C)

In attraversamento alla linea di contatto si utilizzeranno 2 corde (Cu) 785/125 sez. 120 mm² Tiro=Corda Molle

## SEGNI CONVENZIONALI

| | | | |
|---|---|---|---|
| ═ | Conduttura attiva-inattiva | | Asse T.S. |
| | Ormeggio con regolazione automatica dei F.C. e delle C.P. | □ | Palo LSU |
| ←-▭-- | Ormeggio fisso dei F.C. e delle C.P. | ▯ | SP-R Supporto pendulo rettangolare |
| ←▭─ | Ormeggio con TENSOREX | ○─○ | Sospensione di galleria |
| | Collegamento elettrico di continuità | ○ | Palo M (struttura speciale) |
| ──▬── | Sezionamento corda portante e filo di contatto | | Portale |
| ──▭── | Isolamento condutture all'ormeggio | ─○─ | Sezionatore unipolare manuale |
| ──▭── | Isolamento stralli di punto fisso | | Sezionatore unipolare telecomandato |
| ←-·-·- | Ormeggio senza regolazione automatica | ● | Palo M esistente |
| ▭── | Tirante a terra | ■ | Palo LS esistente |
| ←─┼─→ | Punto fisso | | Portale esistente |
| | Asse R.A. | \| | O-CP/O-FC Supporto pendulo per ormeggio |

## LEGENDA CIRCUITO DI TERRA DI PROTEZIONE

| | | | |
|---|---|---|---|
| H | Connessione induttiva | □←⬭─ | Ormeggio corda di terra isolato |
| | Limitatore di tensione per circuiti di terra di protezione TE | -·-·- | Corde di terra |
| □←-- | Ormeggio corda di terra non isolato | ⏚ | Dispersore di terra |
| ⏚ T.P. | Terra profonda | ─⬭─ | Sezionamento circuito di terra |

COMMITTENTE:

RFI
RETE FERROVIARIA ITALIANA
GRUPPO FERROVIE DELLO STATO ITALIANE

PROGETTAZIONE:

ITALFERR
GRUPPO FERROVIE DELLO STATO ITALIANE

## DIREZIONE TECNICA
## UO TECNOLOGIE CENTRO

## PROGETTO DEFINITIVO

# ITINERARIO NAPOLI - BARI
# RADDOPPIO TRATTA CANCELLO - BENEVENTO
# II LOTTO FUNZIONALE FRASSO TELESINO - VITULANO
# 1° LOTTO FUNZIONALE FRASSO - TELESE

Piano di elettrificazione e CdTP tratta Frasso Telesino - Telese - fase finale tav. 1/3

SCALA :
1:1000

| COMMESSA | LOTTO | FASE | ENTE | TIPO DOC. | OPERA/DISCIPLINA | PROGR. | REV. |
|---|---|---|---|---|---|---|---|
| IF0H | 12 | D | 18 | P7 | LC0100 | 001 | A |

| Revis. | Descrizione | Redatto | Data | Verificato | Data | Approvato | Data | Autorizzato Data |
|---|---|---|---|---|---|---|---|---|
| A | Emissione Esecutiva | Giuseppone<br>GMone | 06-2017 | A.Iacomelli | 06-2017 | F.Cerrone | 06-2017 | 06-2017<br>Guido Guidi Buffarini<br>ITALFERR S.p.A.<br>U.O. Tecnologie Centro<br>Ing. Guido Guidi Buffarini<br>Ordine Ingegneri Provincia di Roma<br>n° 17812 |
| | | | | | | | | |
| | | | | | | | | |
| | | | | | | | | |

File: IF0H12D18P7LC0100001A.dwg

n. Elab.: 12 350