

COMMITTENTE:



PROGETTAZIONE:



**DIREZIONE TECNICA
UO TECNOLOGIE CENTRO**

PROGETTO DEFINITIVO

**ITINERARIO NAPOLI - BARI
RADDOPPIO TRATTA CANCELLO - BENEVENTO
II LOTTO FUNZIONALE FRASSO TELESINO - VITULANO
1° LOTTO FUNZIONALE FRASSO - TELESE**

Tratta Frasso Telesino - Telese Sezioni TE tipologiche

SCALA :

1:50

COMMESSA LOTTO FASE ENTE TIPO DOC. OPERA/DISCIPLINA PROGR. REV.

IF0H 12 D 18 WB LC0100 001 A


Revis.	Descrizione	Redatto	Data	Verificato	Data	Approvato	Data	Autorizzato	Data
A	Emissione Esecutiva	Giuseppone <i>Giuseppone</i>	06-2017	A. Iacomelli <i>A. Iacomelli</i>	06-2017	F. Cerrone <i>F. Cerrone</i>	06-2017	<i>Guido Buffonni</i> U.O. Tecnologie Centro Ing. Guido Buffonni Ordine Ingegneri Provincia di Roma n° 17812	

File: IF0H12D18WBLC0100001A.DWG

n. Elab.: **1L 356**

Sezione Palo LSU16a n°9 Scala 1:50

Sezione Palo LSU16a n°10 Scala 1:50

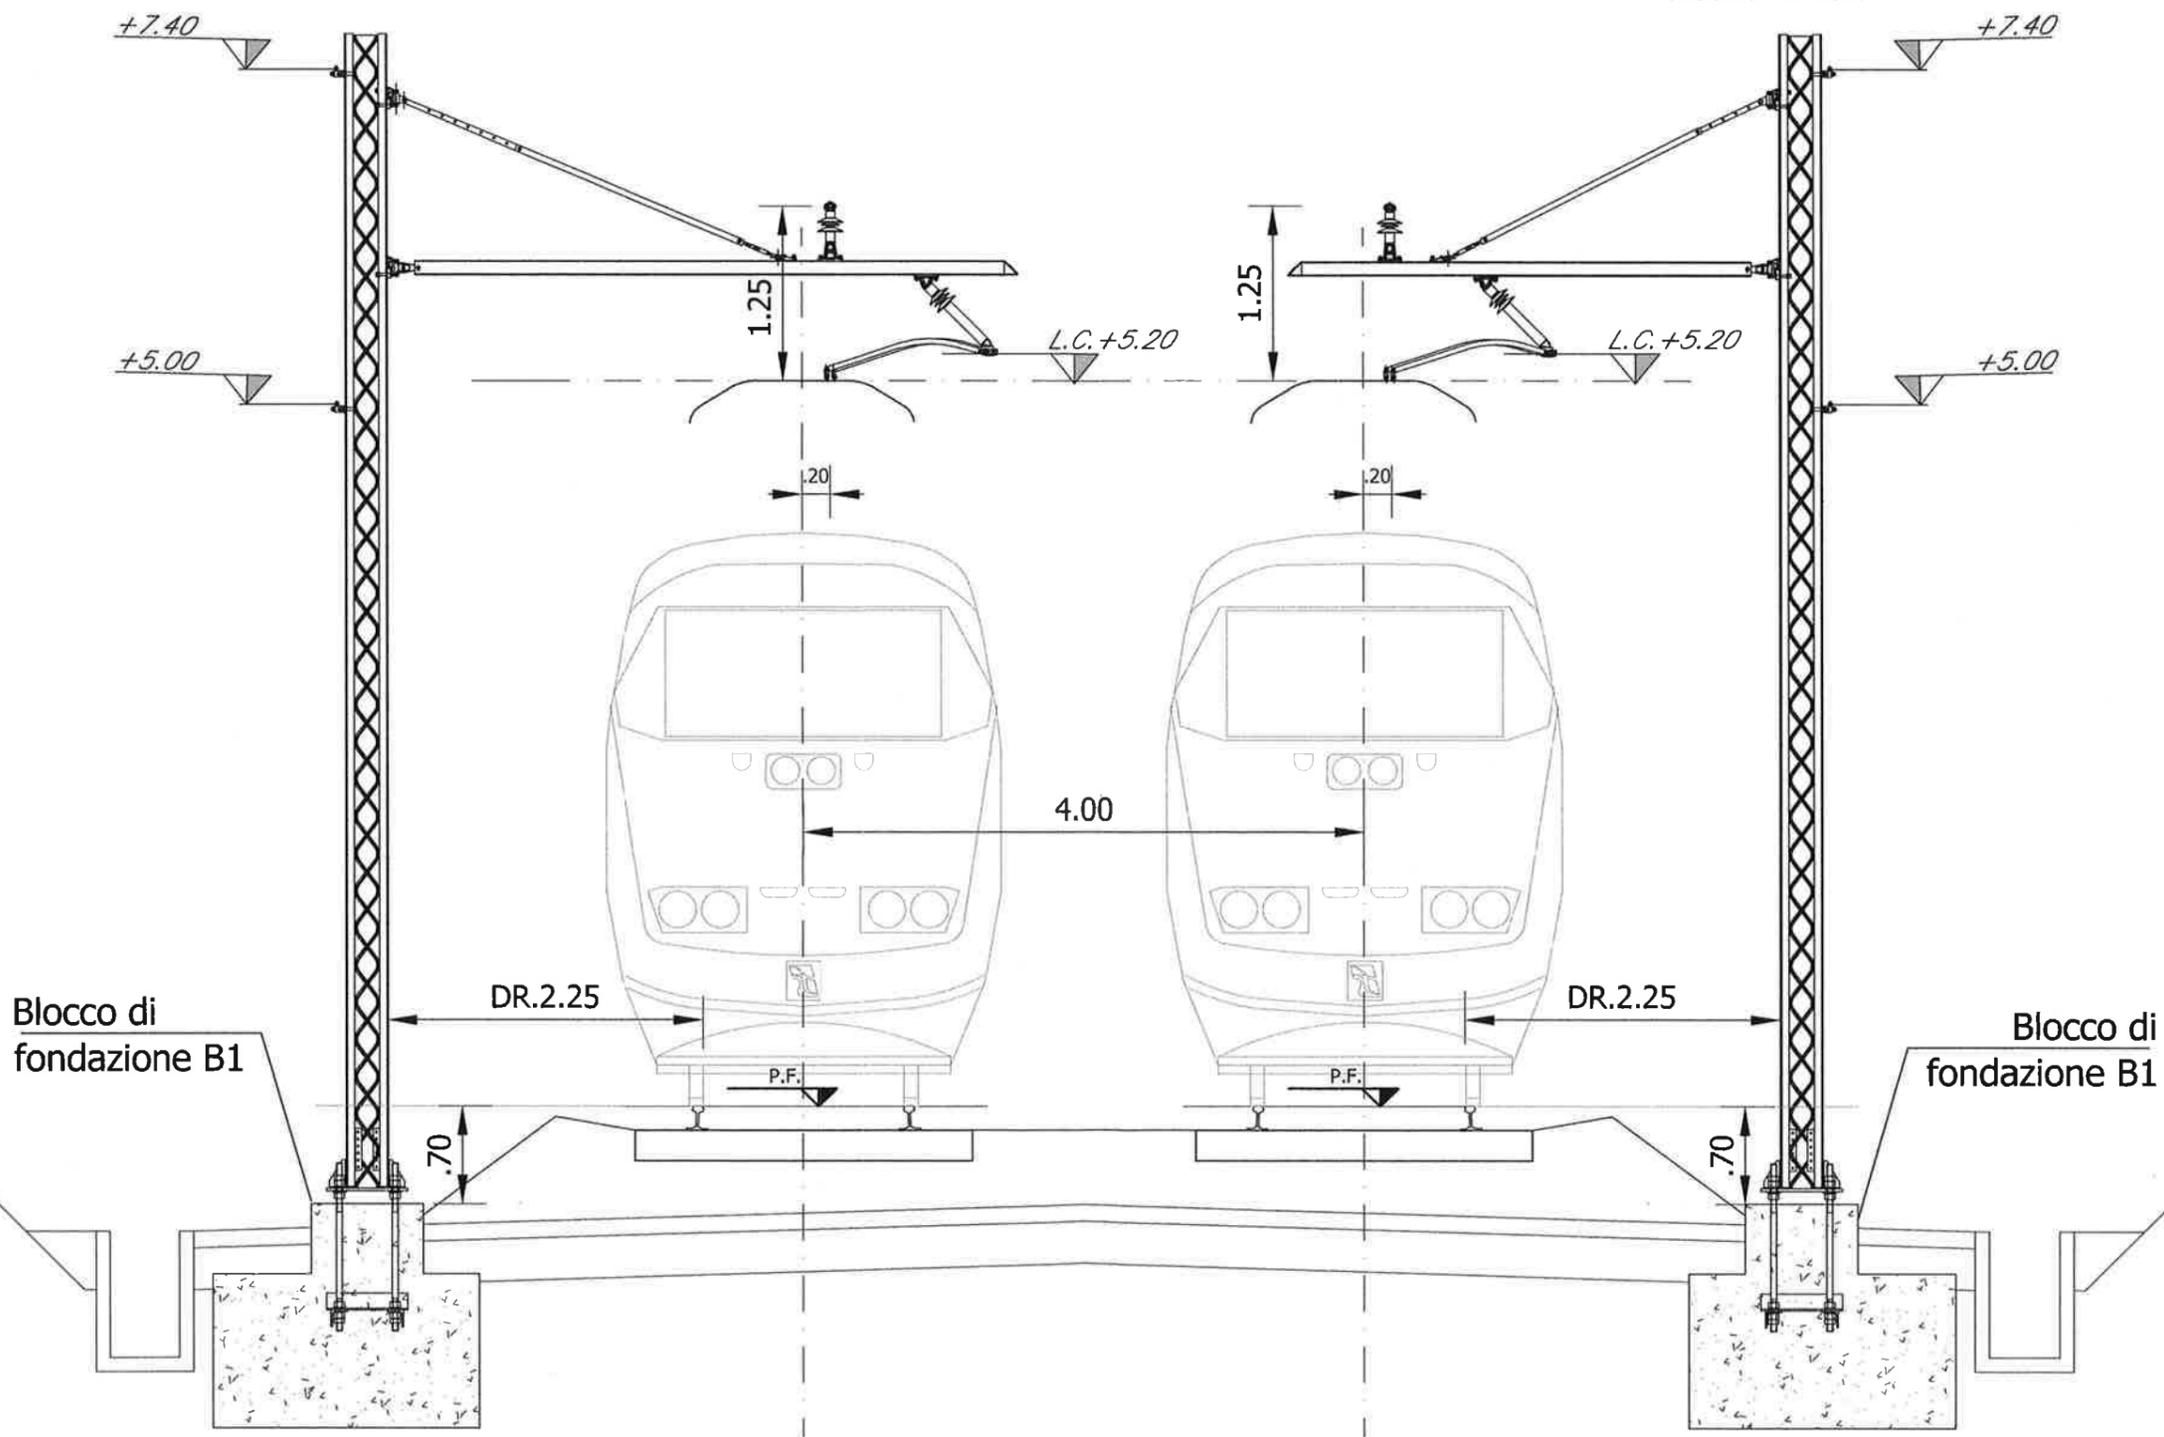

Blocco di
fondazione B1

Blocco di
fondazione B1

REV.	DATA	OGGETTO MODIFICA	FIRMA
A	Giugno 2017	EMISSIONE	
1			




OGGETTO
TITOLO Tratta Frasso Telesino - Telese Sezioni TE tipologiche

Progetto	Lotto	Enle	Doc.	Num.	FOGLIO
IF0H12D18WBLC01000001A	002	dr	006		
FILE ARCHIVIO IF0H12D18WBLC0100001A.dwg					

Sezione Palo LSU16a n°13 Scala 1:50

Sezione Palo LSU16a n°14 Scala 1:50

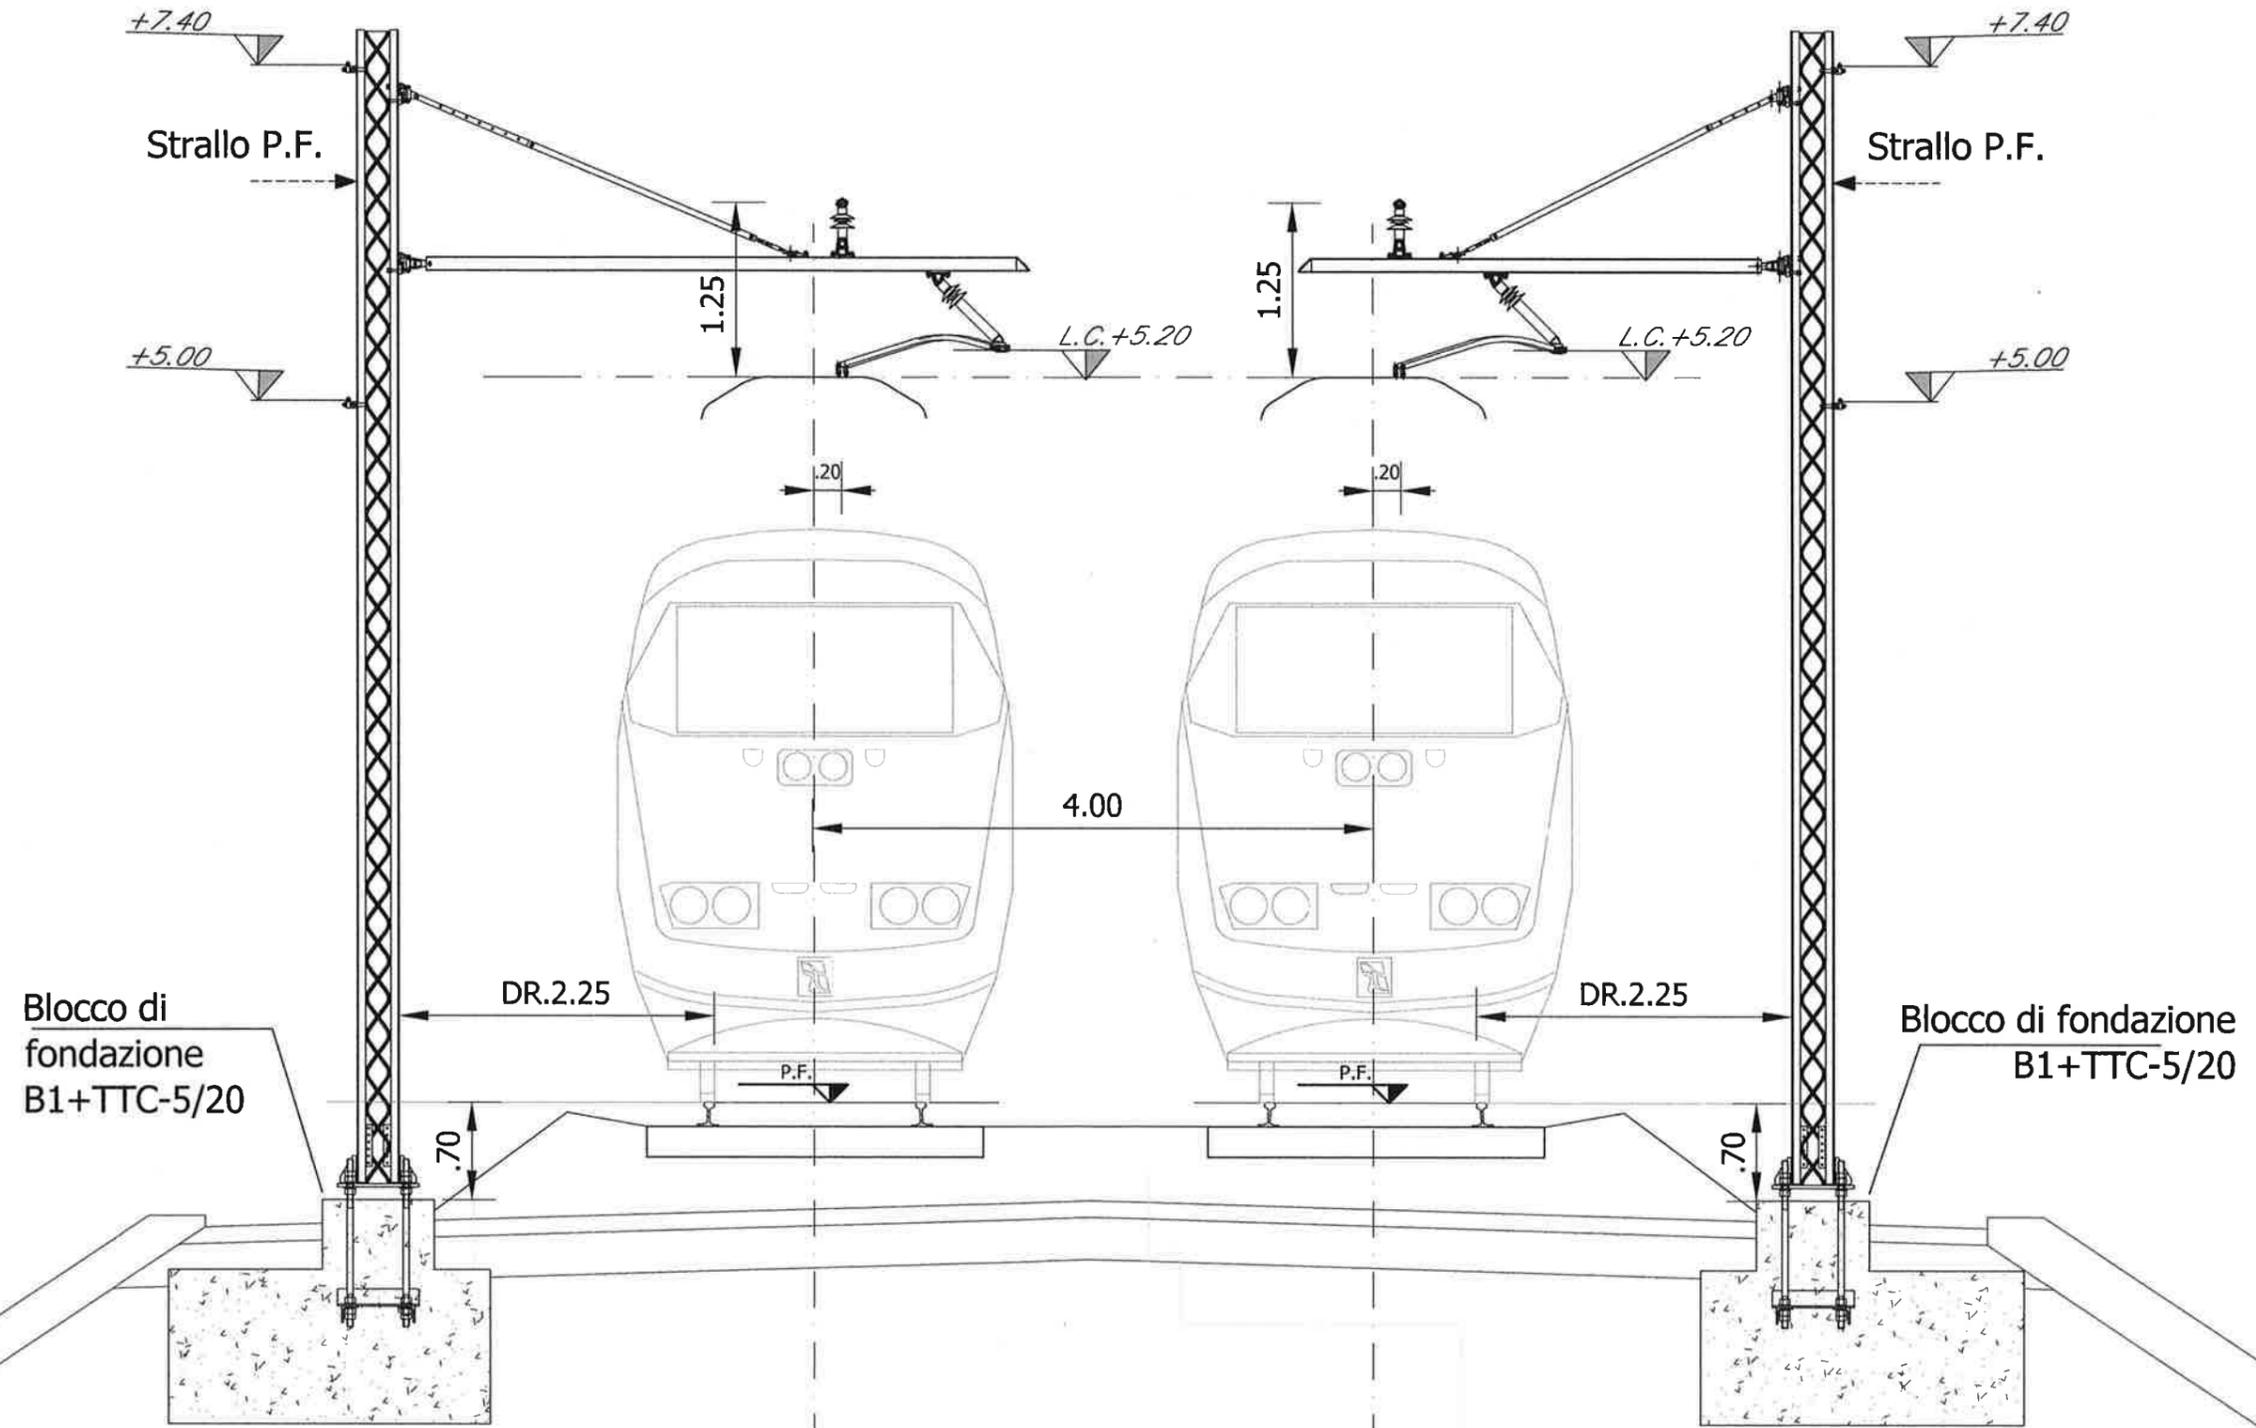

REV.	DATA	OGGETTO MODIFICA	FIRMA
A	Giugno 2017	EMISSIONE	
1			




OGGETTO
TITOLO Tratta Frasso Telesino - Telese Sezioni TE tipologiche

Progetto	Lotto	Enle	Doc.	Num.	FOGLIO
IF0H12D18WBLC01000001A	003	dr	006		

FILE ARCHIVIO
IF0H12D18WBLC0100001A.dwg

Sezione Palo LSU20a n°41 Scala 1:50

Sezione Palo LSU22a n°42 Scala 1:50

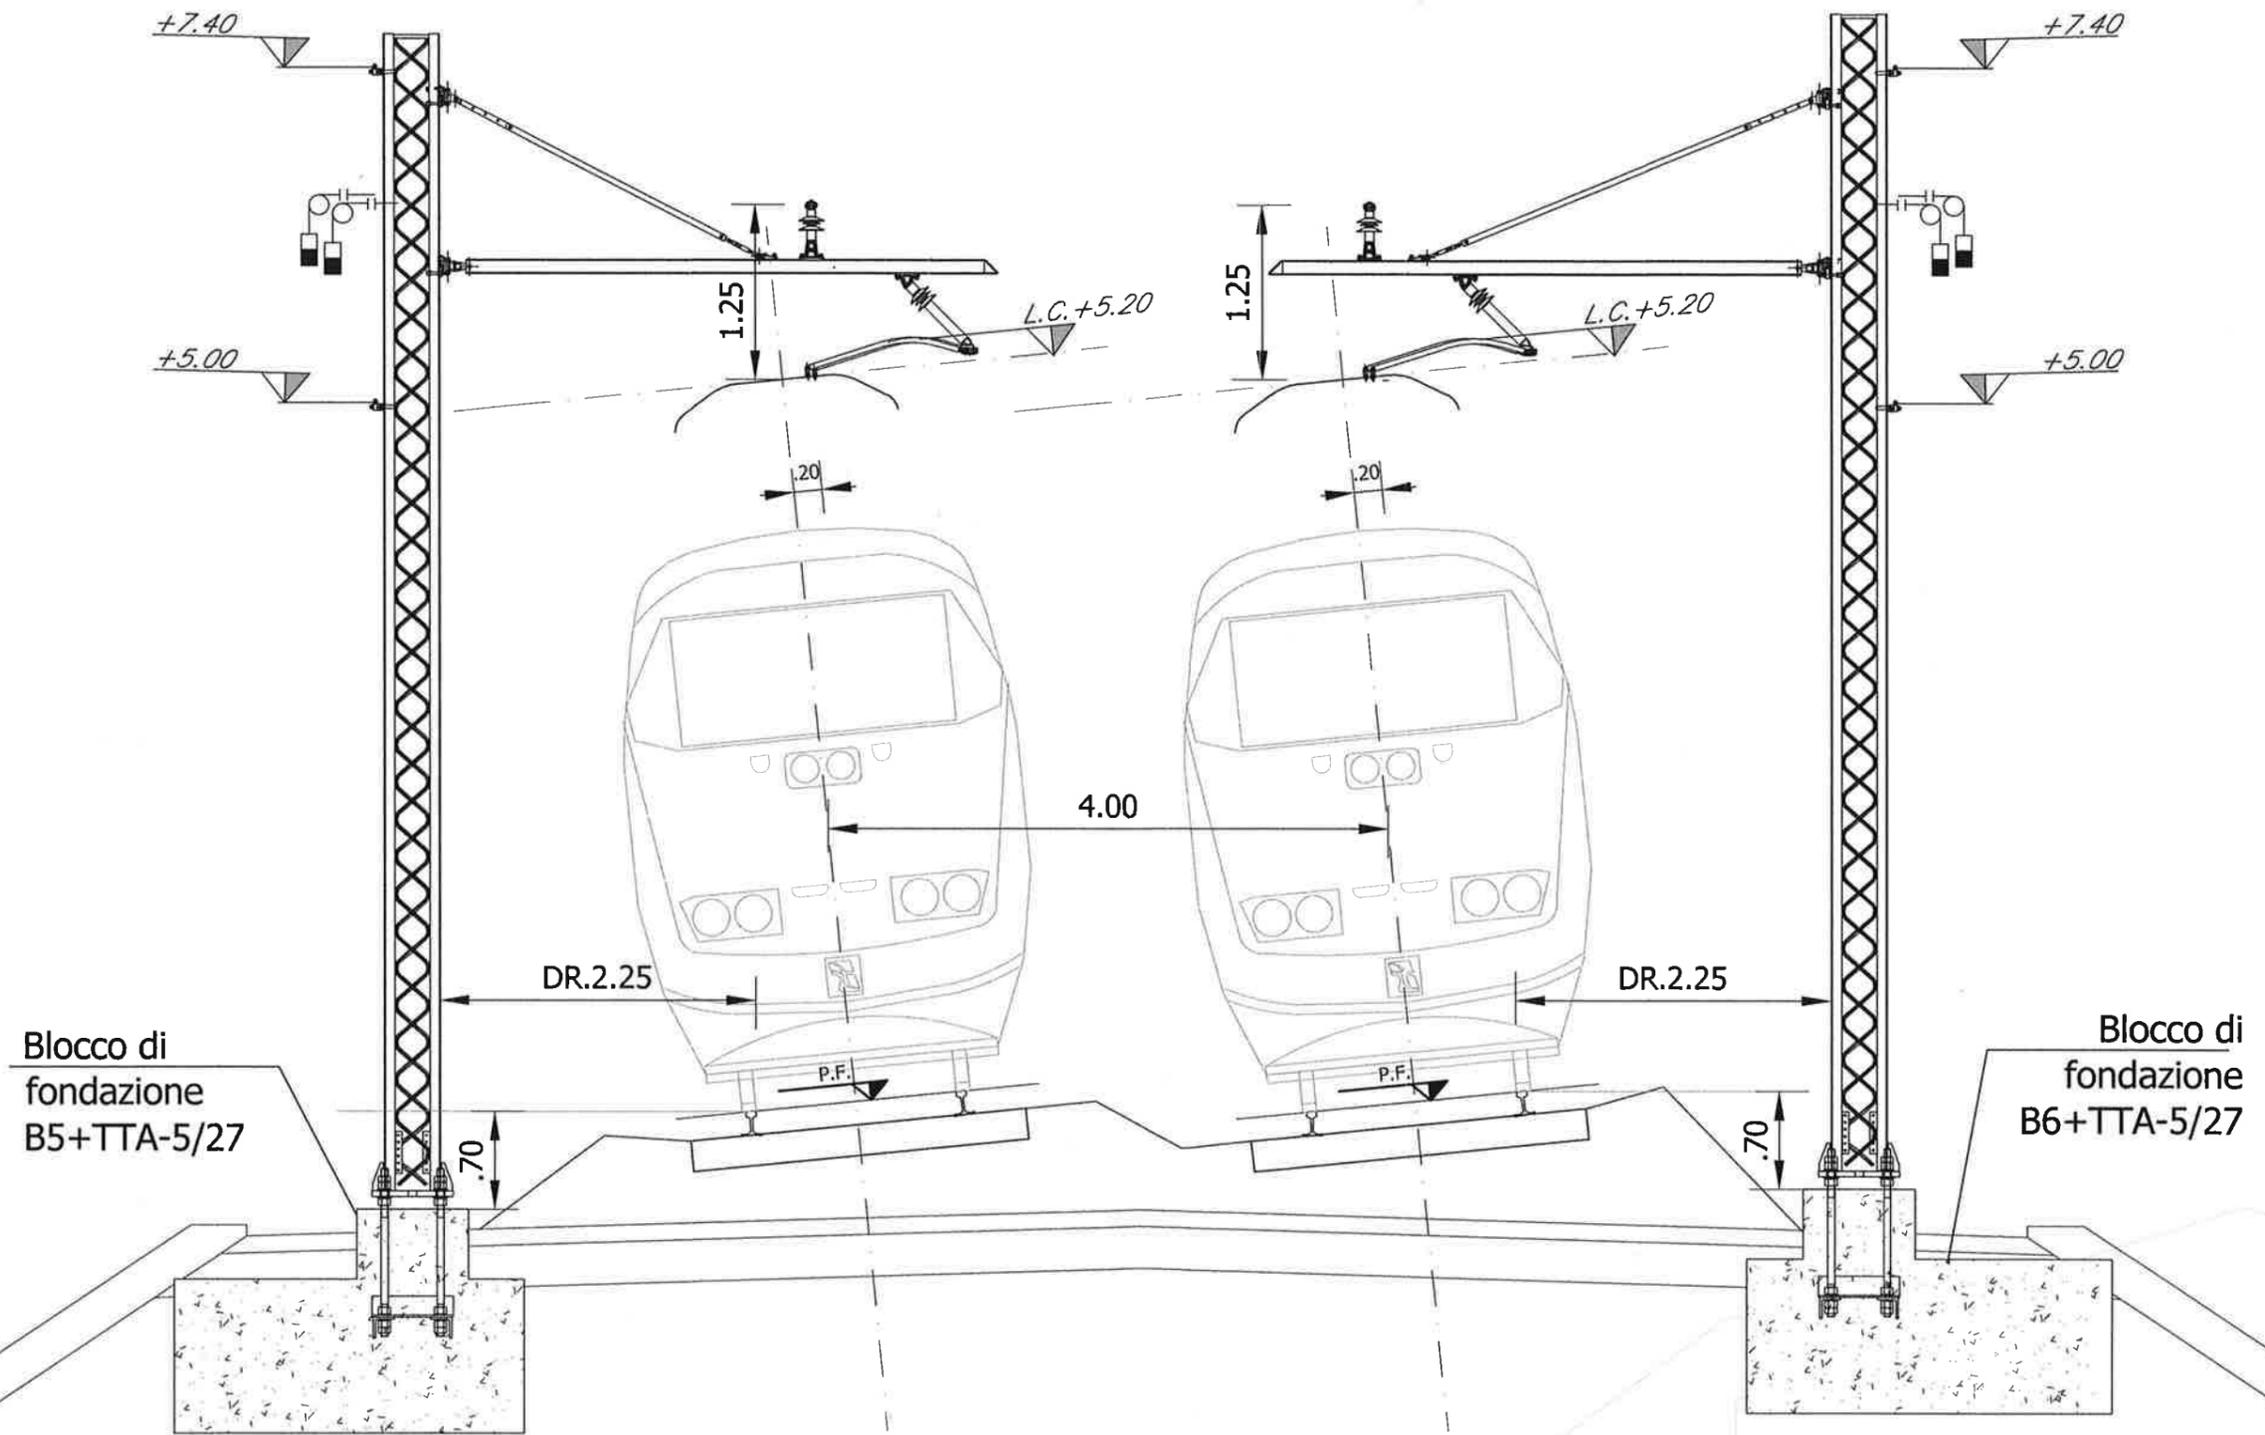

A	Giugno 2017	EMISSIONE	
REV.	DATA	OGGETTO MODIFICA	FIRMA
1			



OGGETTO
TITOLO Tratta Frasso Telesino - Telese Sezioni TE tipologiche

Progetto	Lotto	Erle	Doc.	Num.	FOGLIO
I F 0 H 1 2 D 1 8 W B L C 0 1 0 0 0 0 1 A 0 0 4					DR 0 0 6
FILE ARCHIVIO IF0H12D18WBLC0100001A.dwg					


GALLERIA TELESE

Sezione Supporto SP-R n°252

Scala 1:50

Sezione Supporto SP-R n°251

Scala 1:50

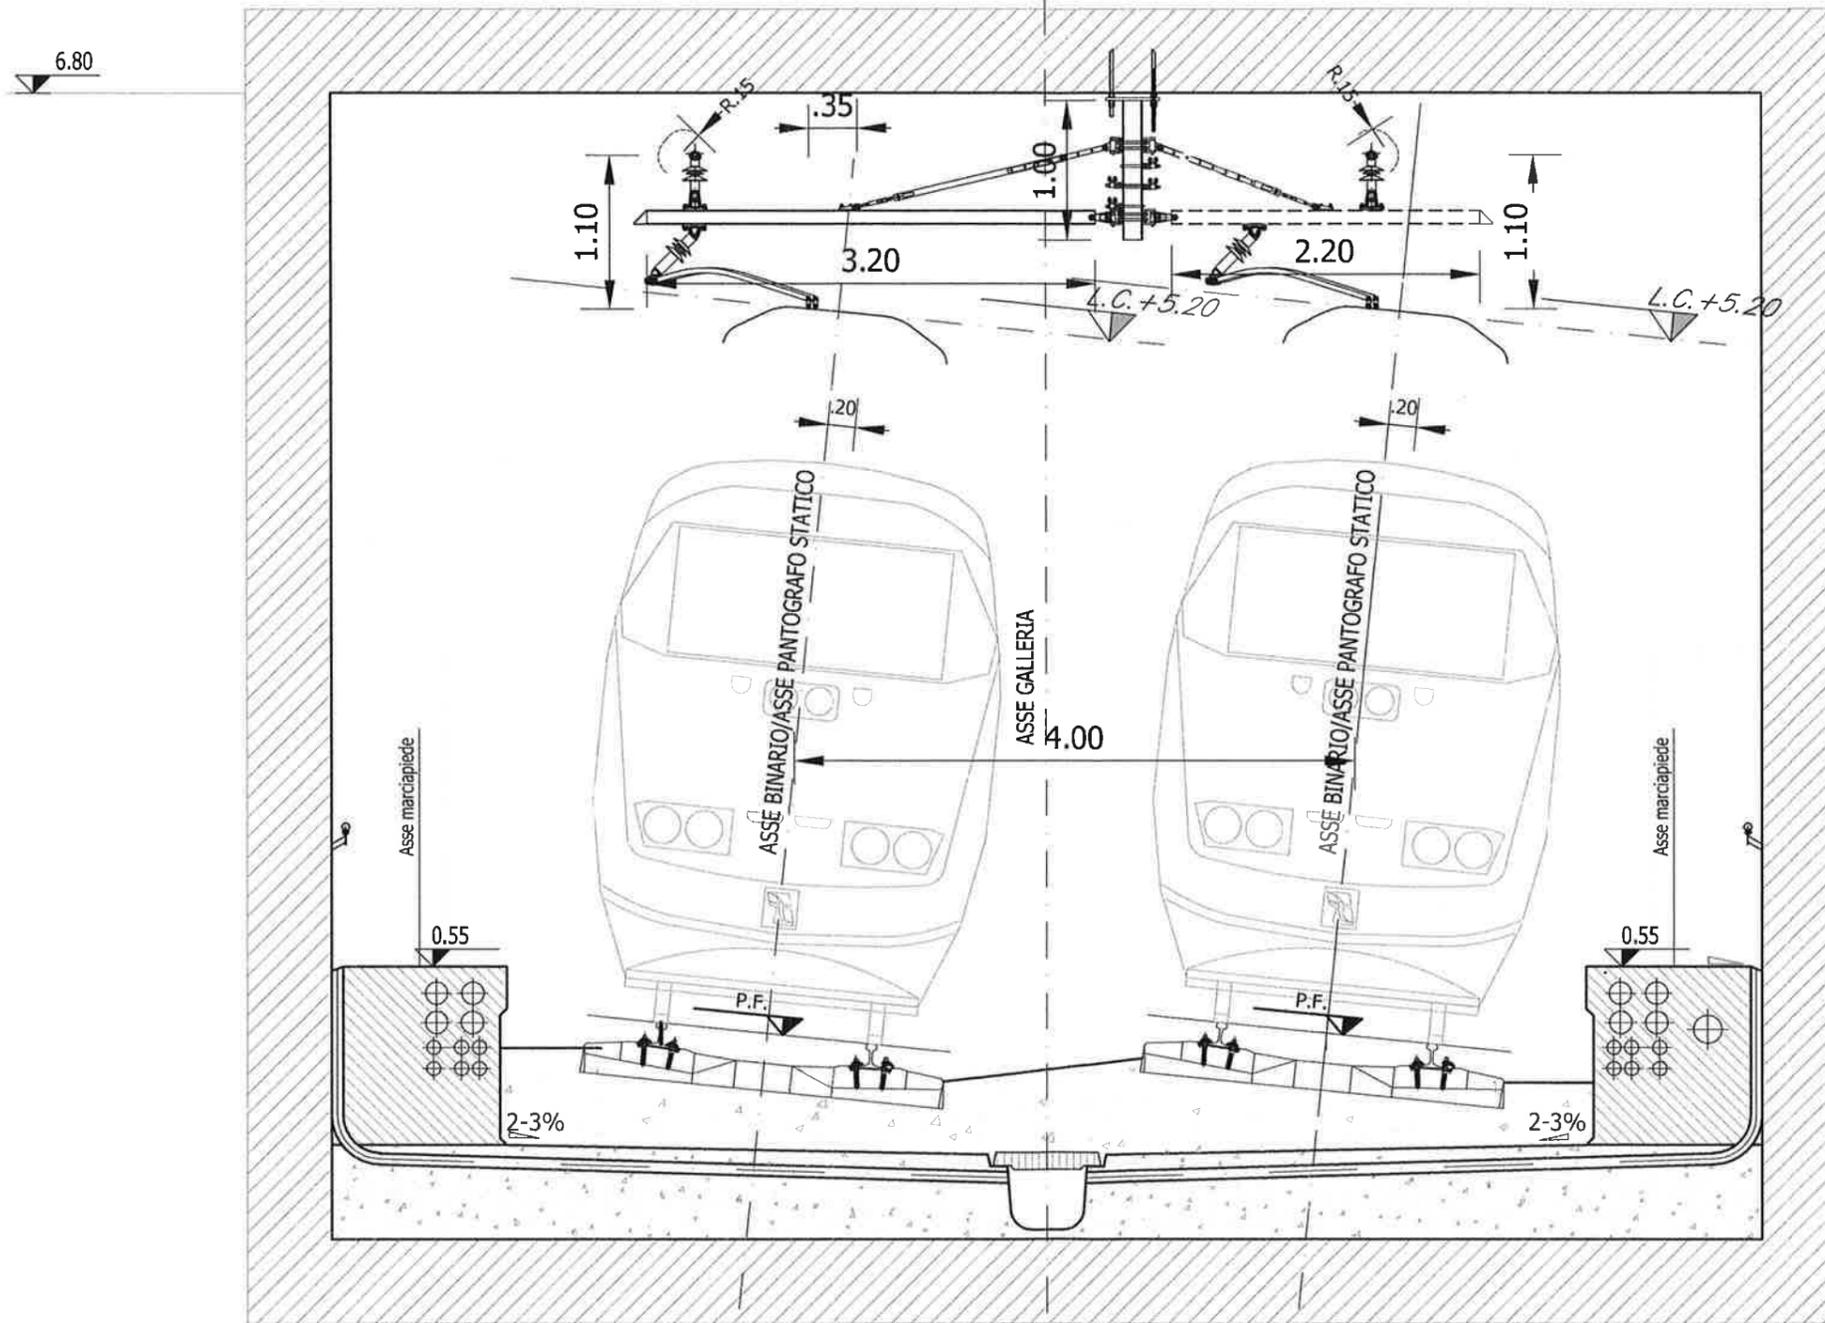

REV.	DATA	OGGETTO MODIFICA	FIRMA
A	Giugno 2017	EMISSIONE	
1			




OGGETTO
 TITOLO Tratta Frasso Telesino - Telese Sezioni TE tipologiche

Progetto	Lotto	Enle	Doc.	Num.	FOGLIO
IF0H12D18WBLC0100001A	005	di	006		
FILE ARCHIVIO IF0H12D18WBLC0100001A.dwg					

Sezione Palo ST.SP n°223
Scala 1:100

Sezione Palo ST.SP n°224
Scala 1:100

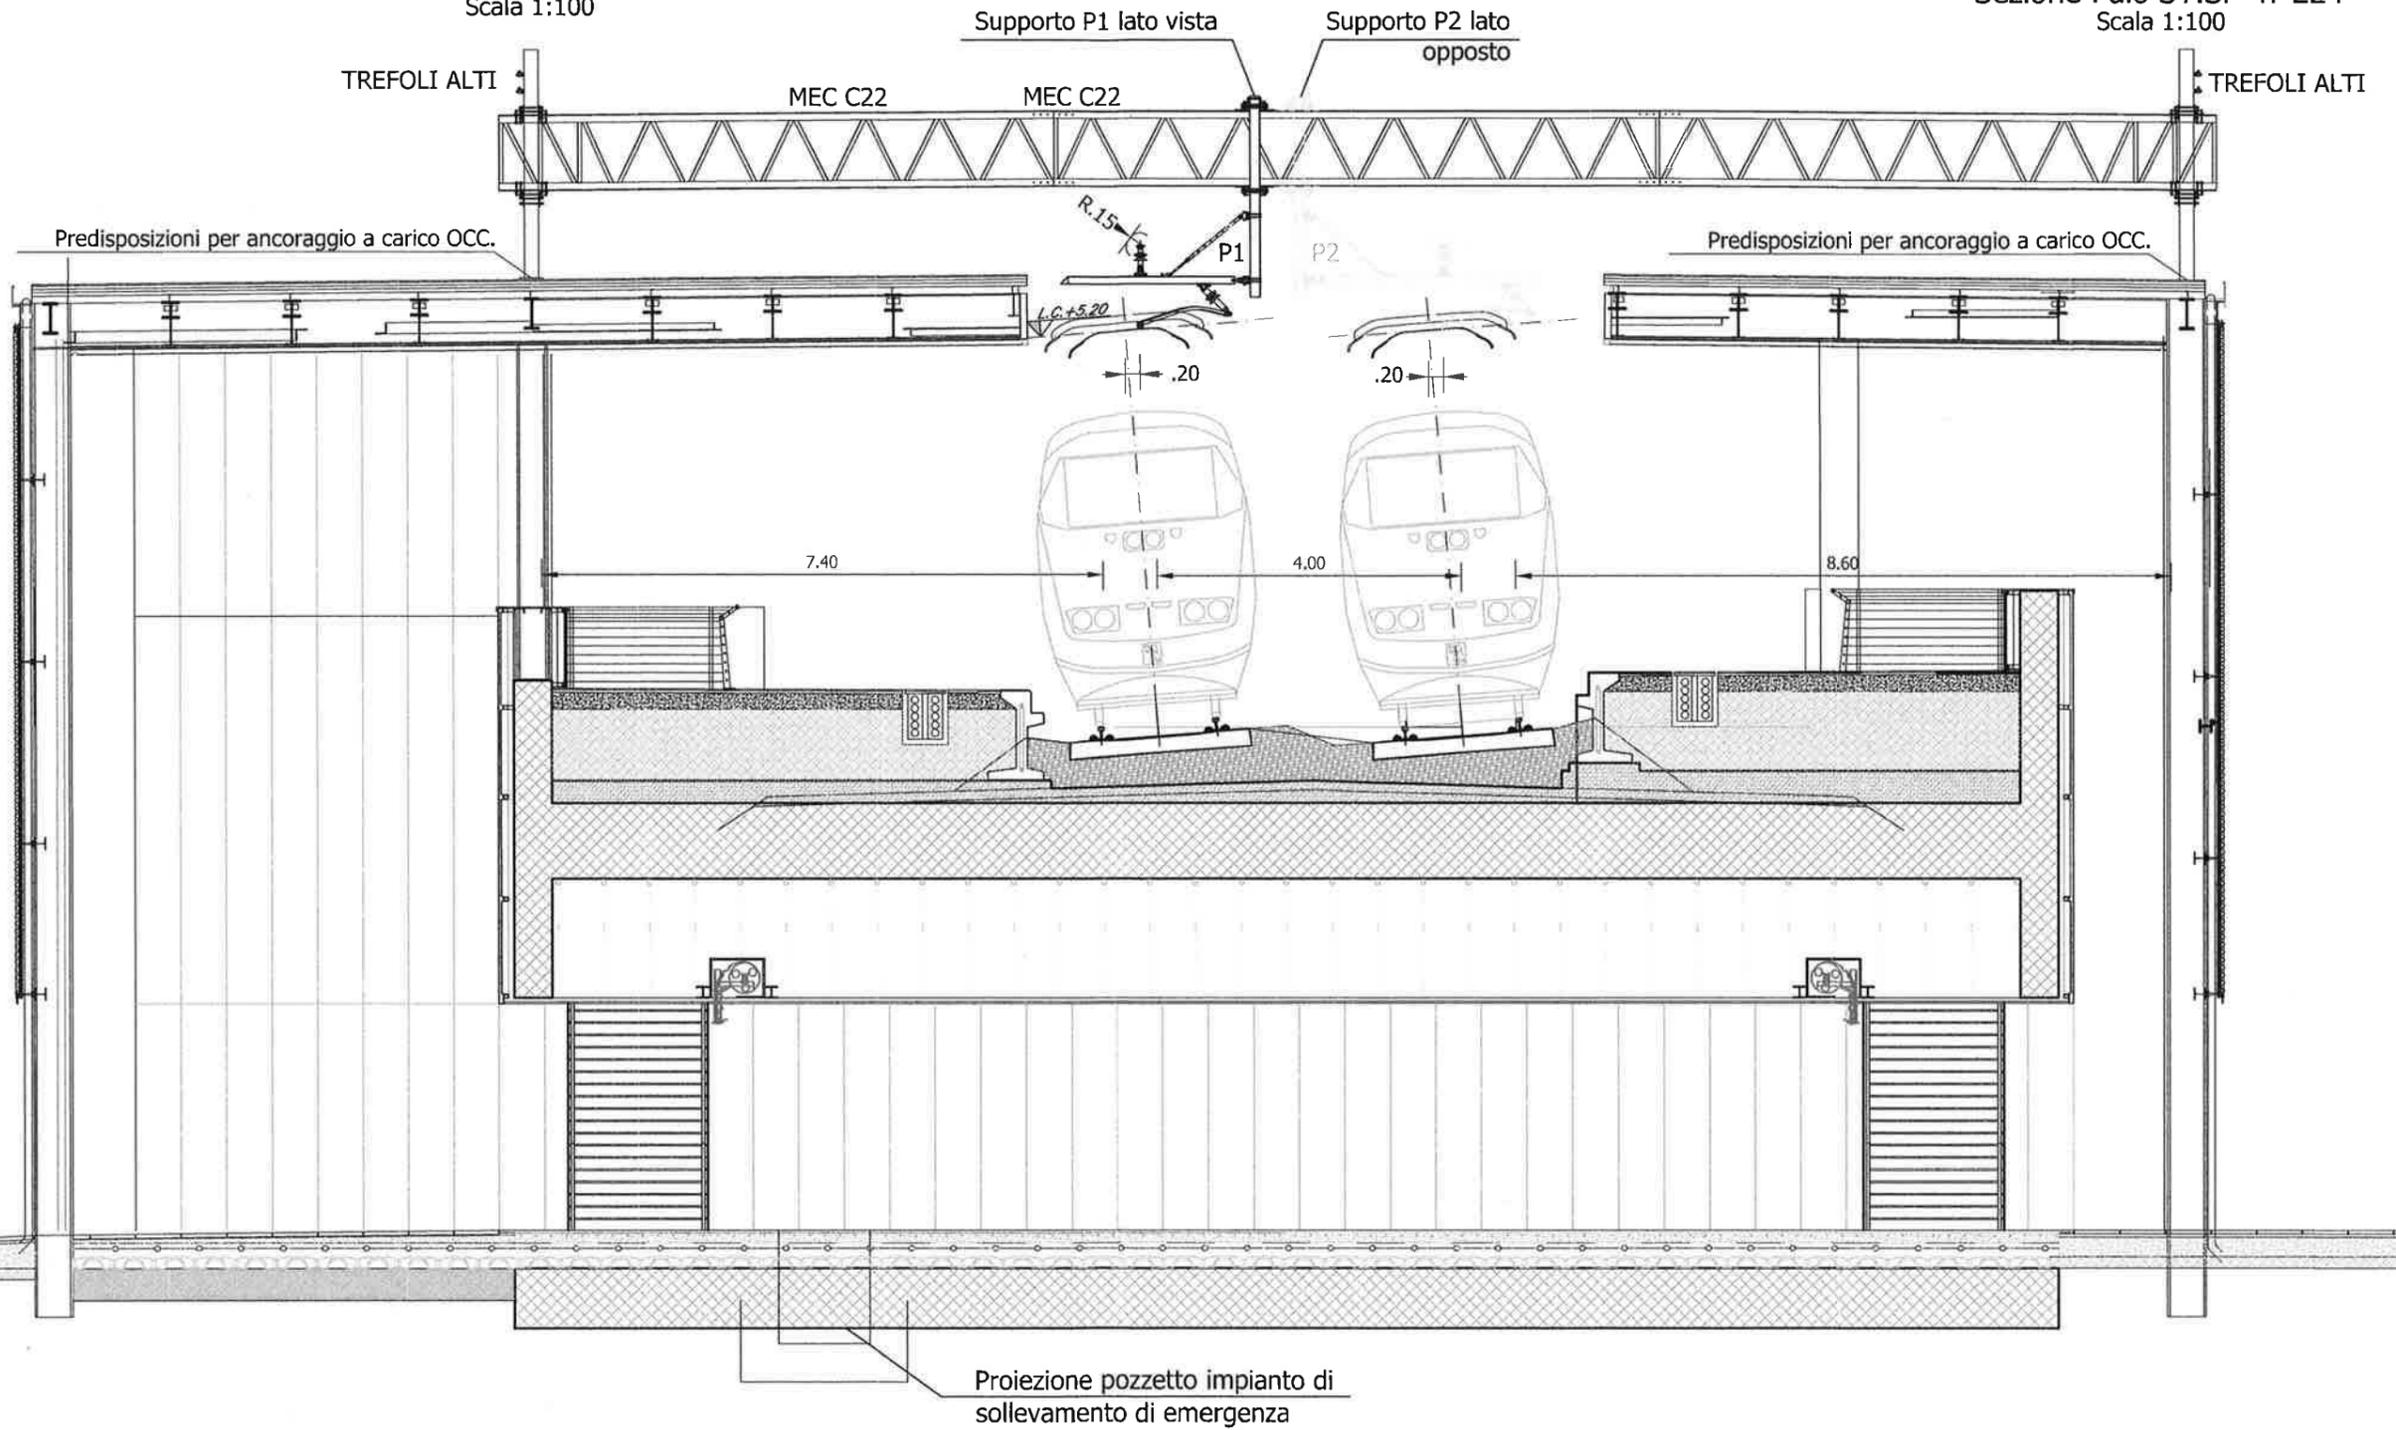

+41.10



OGGETTO

TITOLO Tratta Frasso Telesino - Telese Sezioni TE tipologiche

Progetto	Lotto	Enle	Doc.	Num.	FOGLIO
I	F	0	H	1	2
D	18	W	B	L	C
0	1	0	0	0	0
1	A	0	0	6	di 006
FILE ARCHIVIO					
IF0H12D18WBLC0100001A.dwg					

REV.	DATA	OGGETTO MODIFICA	FIRMA
A	Giugno 2017	EMISSIONE	
1			