

COMMITTENTE:



PROGETTAZIONE:



**DIREZIONE TECNICA
UO TECNOLOGIE CENTRO**

PROGETTO DEFINITIVO

**ITINERARIO NAPOLI - BARI
RADDOPPIO TRATTA CANCELLO - BENEVENTO
II LOTTO FUNZIONALE FRASSO TELESINO - VITULANO
1° LOTTO FUNZIONALE FRASSO - TELESE**

Stazione di Telese Sezioni TE tipologiche

SCALA :

1:50

COMMESSA LOTTO FASE ENTE TIPO DOC. OPERA/DISCIPLINA PROGR. REV.

IF0H 12 D 18 WB LC0200 001 A


Revis.	Descrizione	Redatto	Data	Verificato	Data	Approvato	Data	Autorizzato	Data
A	Emissione Esecutiva	Giuseppe <i>Giuseppe</i>	06-2017	Alfonso <i>Alfonso</i>	06-2017	F.Cerrone <i>F.Cerrone</i>	06-2017	06-2017 Guido, Guido UO Tecnologie Centro Ing. Guido Emidio Affarini Ordine Ingegneri Provincia di Roma n. 778/EZ	

File: IF0H12D18WBLC0200001A.dwg

n. Elab.: 12 357

Sezione Palo LSU18b n°75
Scala 1:50

Sezione Palo LSU20b n°76
Scala 1:50

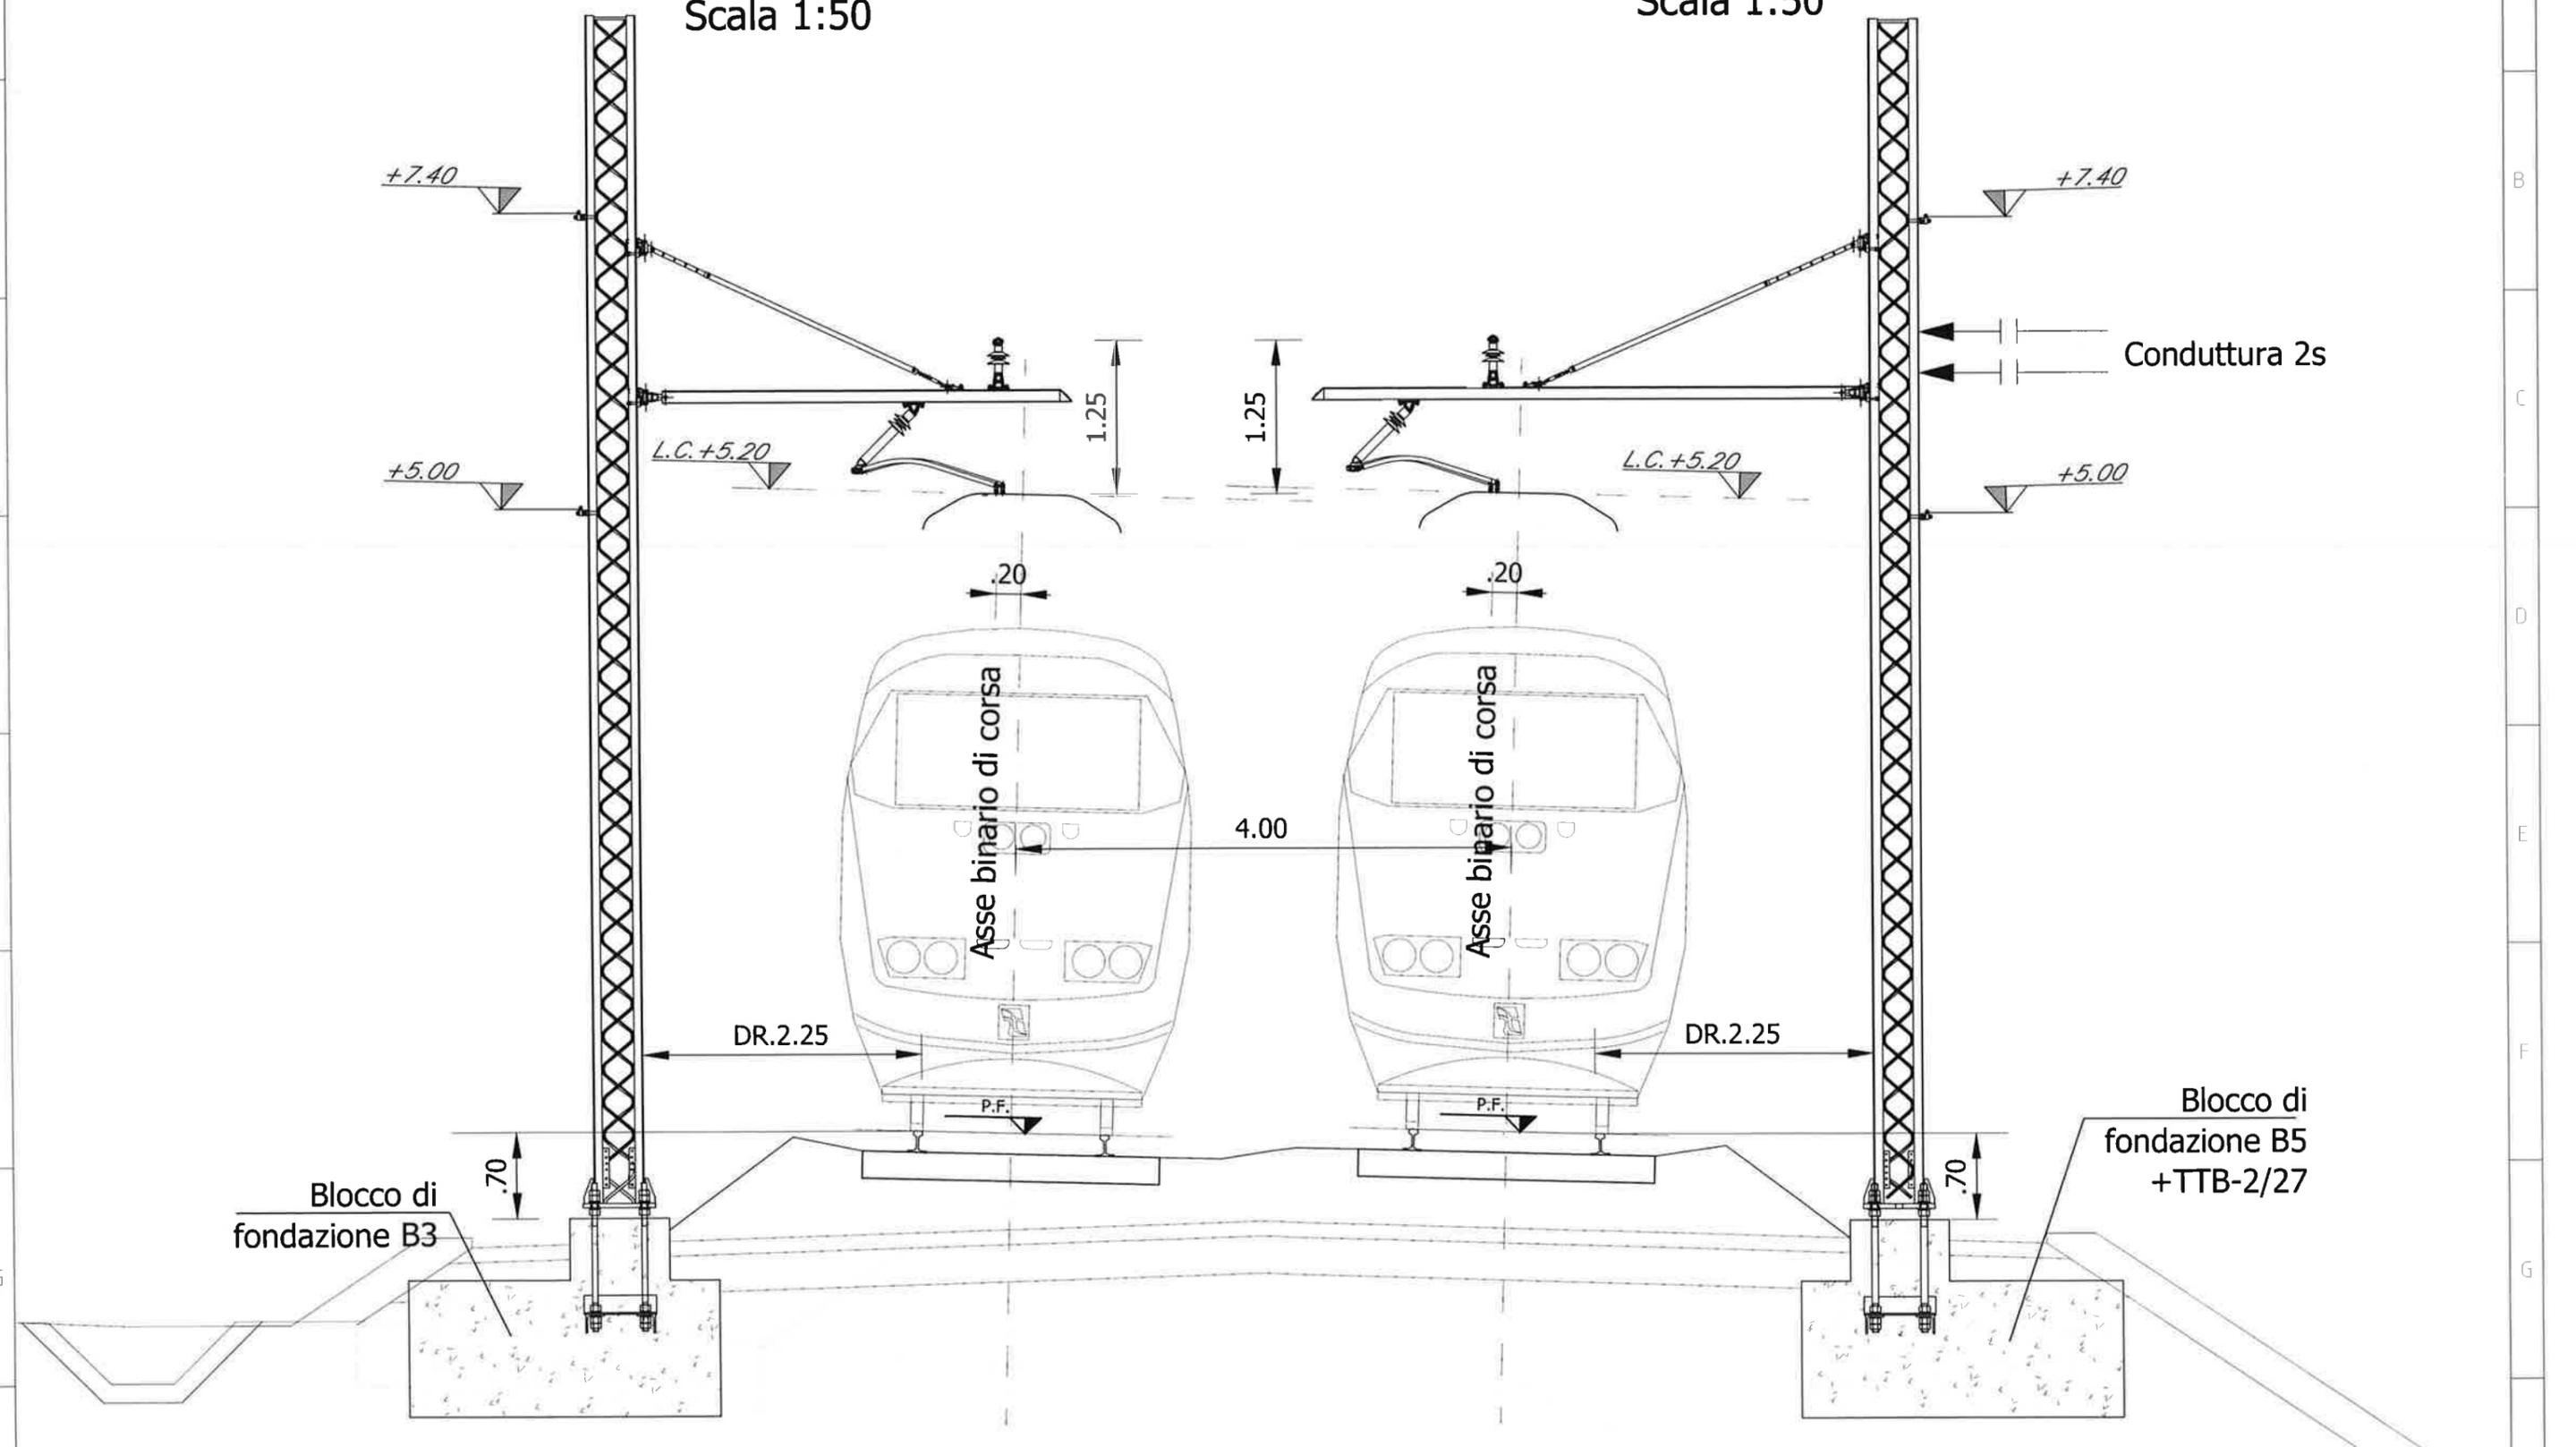

Blocco di fondazione B3

Blocco di fondazione B5 +TTB-2/27

A	Giugno 2017	EMISSIONE	
REV.	DATA	OGGETTO MODIFICA	FIRMA
1			




OGGETTO	
TITOLO	Stazione di Telese Sezioni TE tipologiche

Progetto	Lotto	Ente	Doc.	Num.	FOGLIO
I	F	0	H	1	2
D	1	8	W	B	L
C	0	2	0	0	0
0	0	0	0	1	A
0	0	2	Dr	0	0
0	0	4			

FILE ARCHIVIO
IF0H12D18WBLC0200001A.dwg

Sezione Palo LSU18b n°77 Scala 1:50

Sezione Palo LSU18b n°78 Scala 1:50

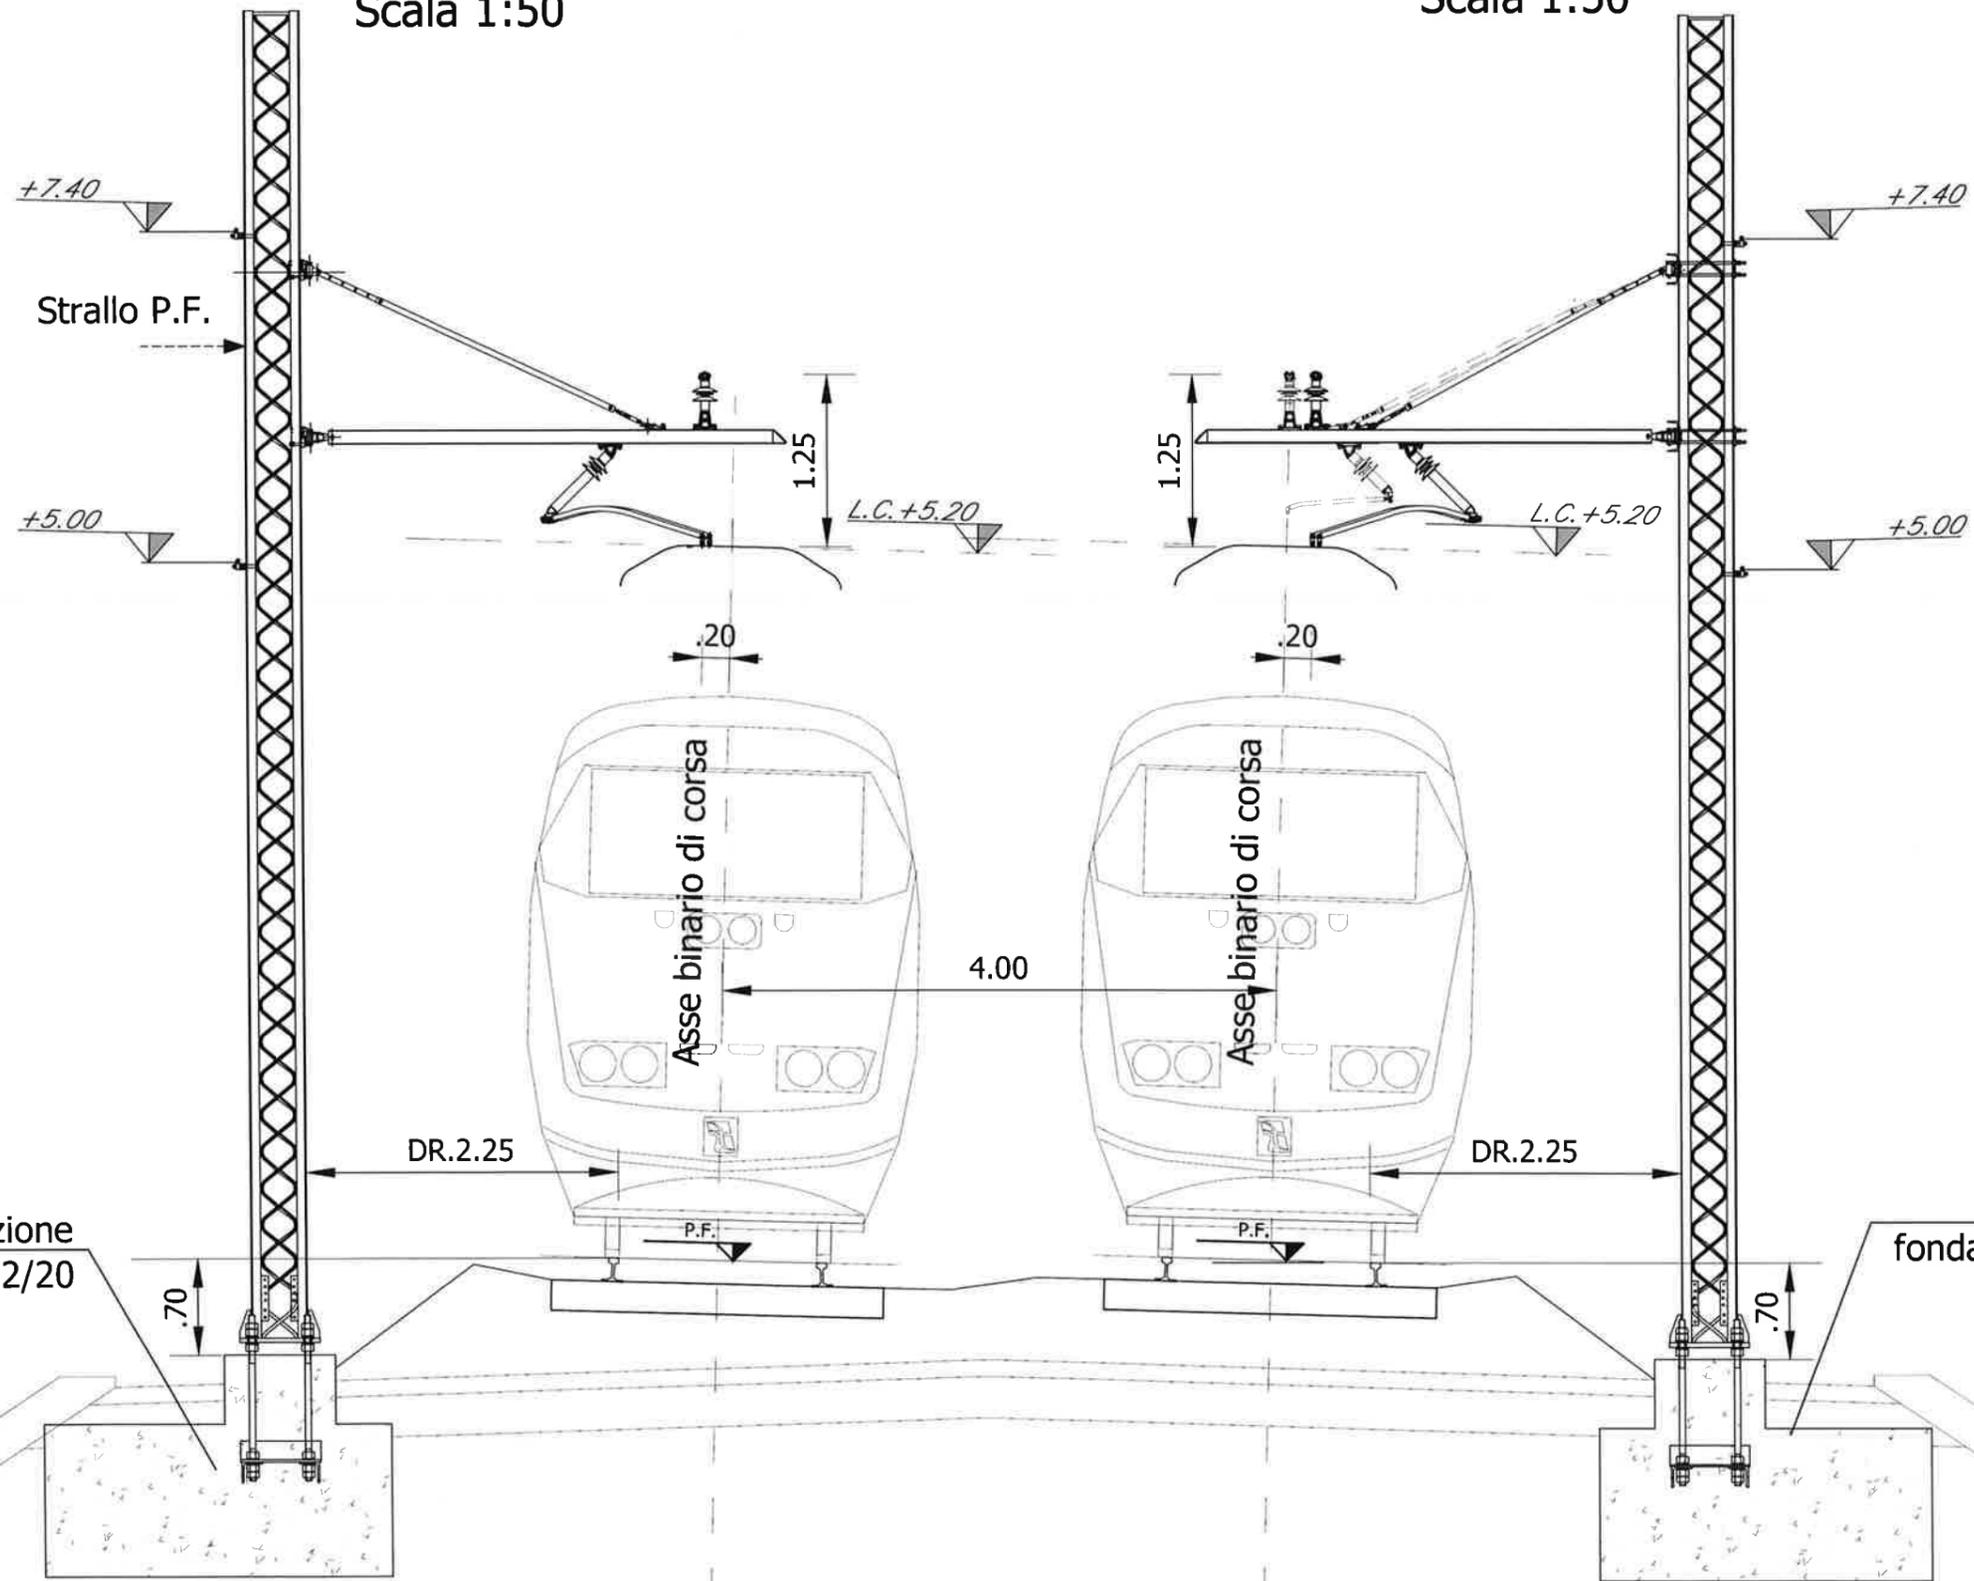

REV.	DATA	OGGETTO MODIFICA	FIRMA
A	Giugno 2017	EMMISSIONE	



OGGETTO
 TITOLO Stazione di Telese Sezioni TE tipologiche

Progetto	Lotto	Ente	Doc.	Num.	FOGLIO
IF0H12D18WBLC0200001A	003	Di	004		


FILE ARCHIVIO
 IF0H12D18WBLC0200001A.dwg

Sezione Palo LSU18b n°91

Scala 1:50

Sezione Palo LSU18b n°92

Scala 1:50

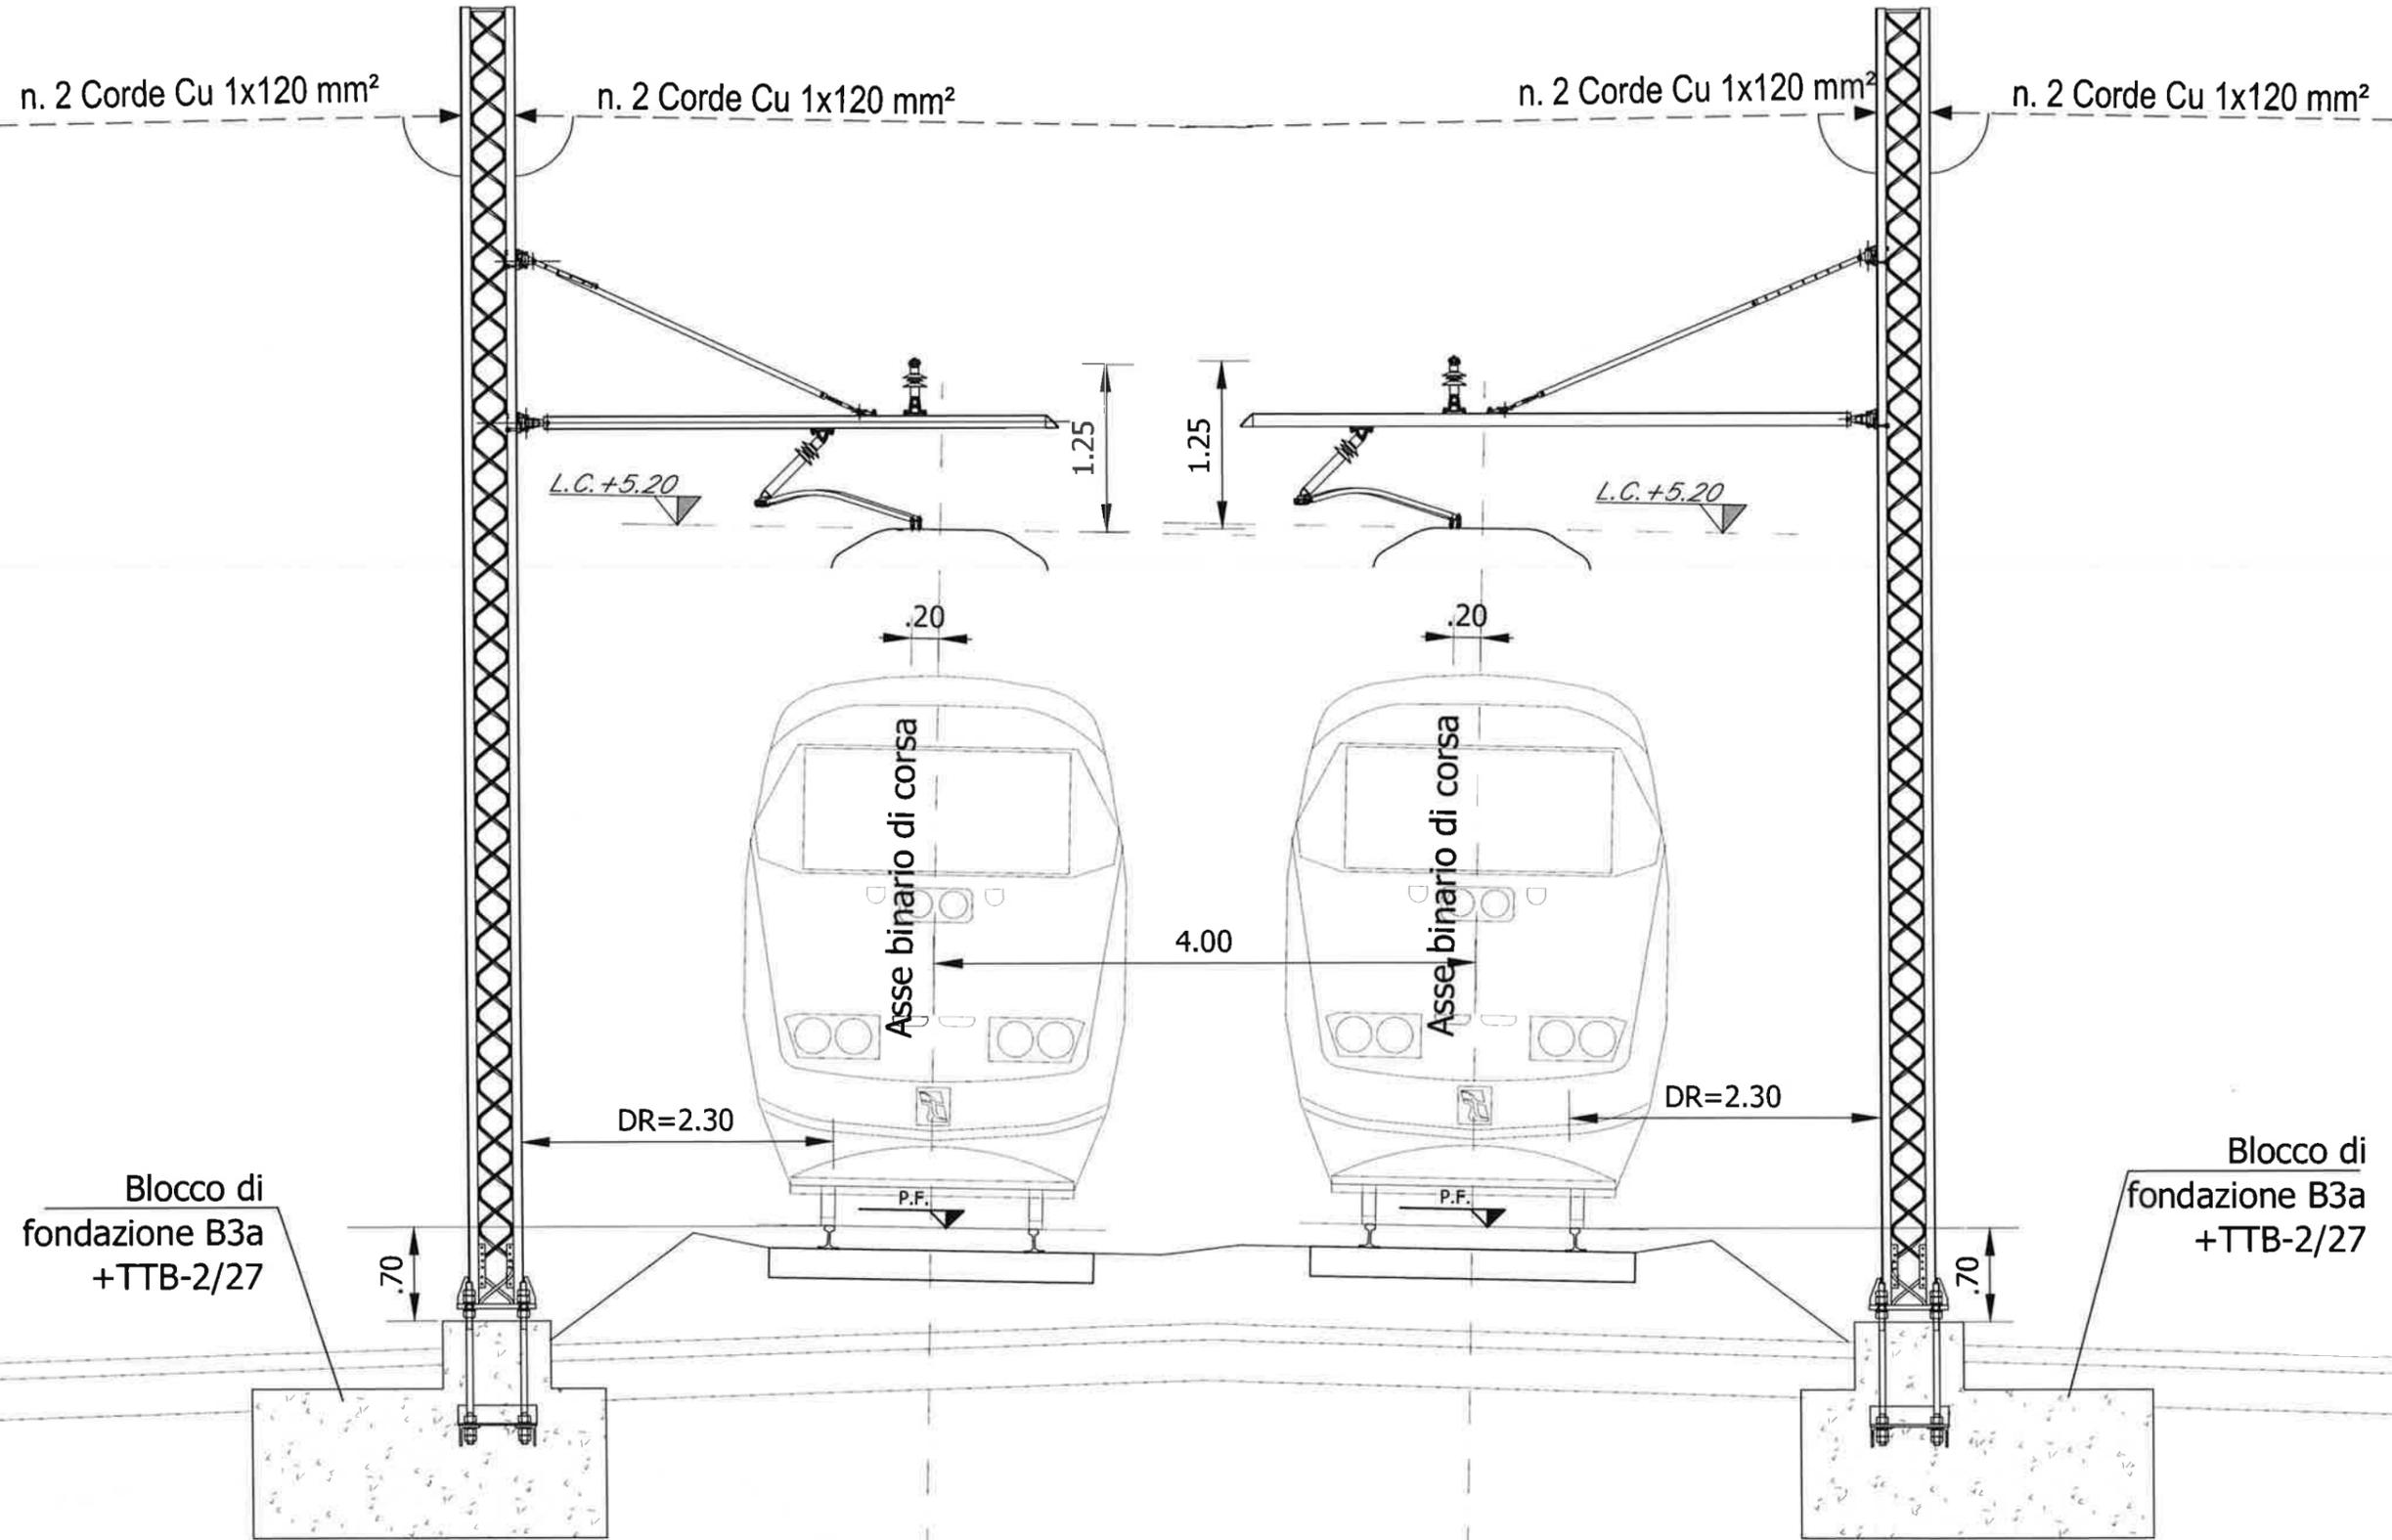

REV.	DATA	OGGETTO MODIFICA	FIRMA
A	Giugno 2017	EMISSIONE	



OGGETTO	Stazione di Telese Sezioni TE tipologiche
TITOLO	Stazione di Telese Sezioni TE tipologiche

Progetto	Lotto	Ente	Doc.	Num.	FOGLIO
IF0H12D18WBLC0200001A	004	dr	004		
FILE ARCHIVIO					
IF0H12D18WBLC0200001A.dwg					