

COMMITTENTE:



PROGETTAZIONE:



**DIREZIONE TECNICA
UO TECNOLOGIE CENTRO**

PROGETTO DEFINITIVO

**ITINERARIO NAPOLI - BARI
RADDOPPIO TRATTA CANCELLO - BENEVENTO
II LOTTO FUNZIONALE FRASSO TELESINO - VITULANO
1° LOTTO FUNZIONALE FRASSO - TELESE**

SSE Telese - Sezioni caratteristiche

SCALA :

1:50

COMMESSA LOTTO FASE ENTE TIPO DOC. OPERA/DISCIPLINA PROGR. REV.


IF0H 12 D 18 WB LC3100 001 A

Revis.	Descrizione	Redatto	Data	Verificato	Data	Approvato	Data	Autorizzato	Data
A	Emissione Esecutiva	Giuseppone <i>Giuseppone</i>	06-2017	<i>[Signature]</i>	06-2017	F. Cerrone <i>[Signature]</i>	06-2017	<i>[Signature]</i> Guido Cerrone	06-2017

ITALFERR S.p.A.
U.O. Tecnologie Centro
Ing. Guido Cerrone
Ordine Ingegneri Provincia di Roma
n° 17812

Sezione Palo LSU18c n°A01
Scala 1:50

Sezione Palo LSU18c n°A05/1
Scala 1:50 Al palo A05

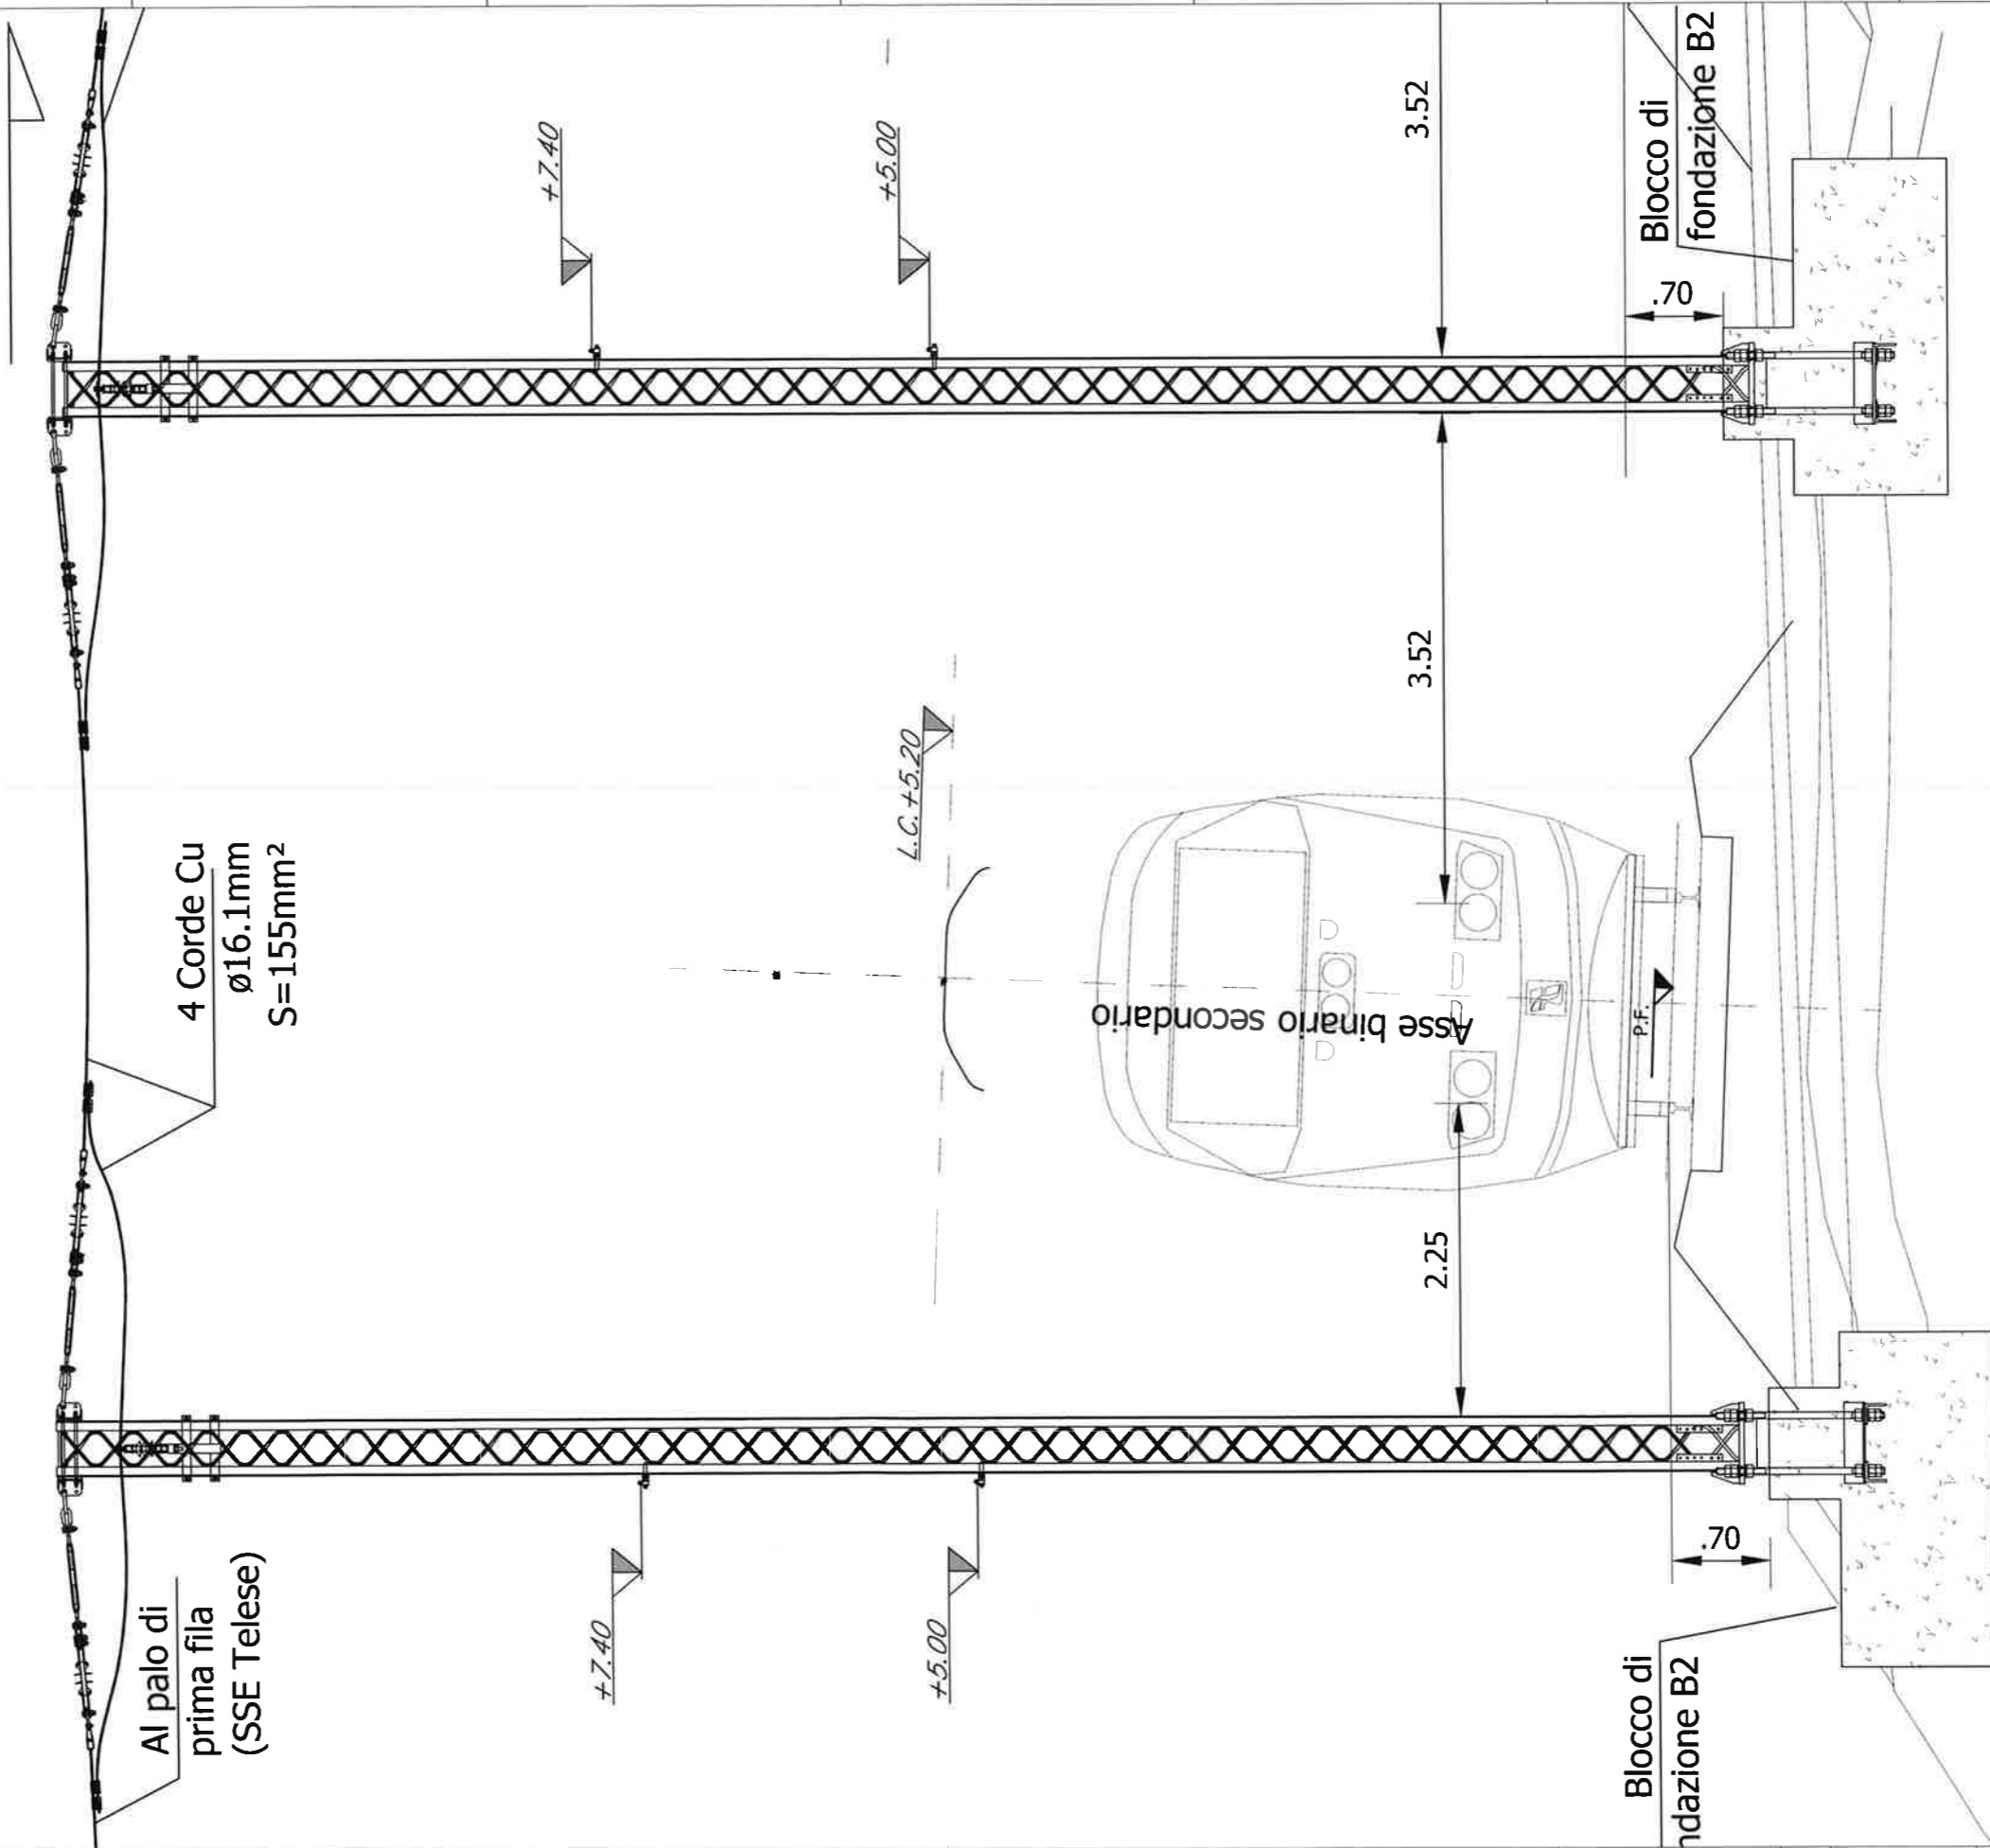


REV.	DATA	OGGETTO MODIFICA	FIRMA
A	Giugno 2017	EMISSIONE	



OGGETTO
TITOLO SSE Telese - Sezioni caratteristiche

Progetto	Lotto	Ente	Doc.	Num.	FOGLIO
IF0H12D18WBLC3100001	A	002	di	003	
FILE ARCHIVIO					
IF0H12D18WBLC3100001A.dwg					

Sezione Palo LSU18c n°A05
Scala 1:50
Al palo A05/1

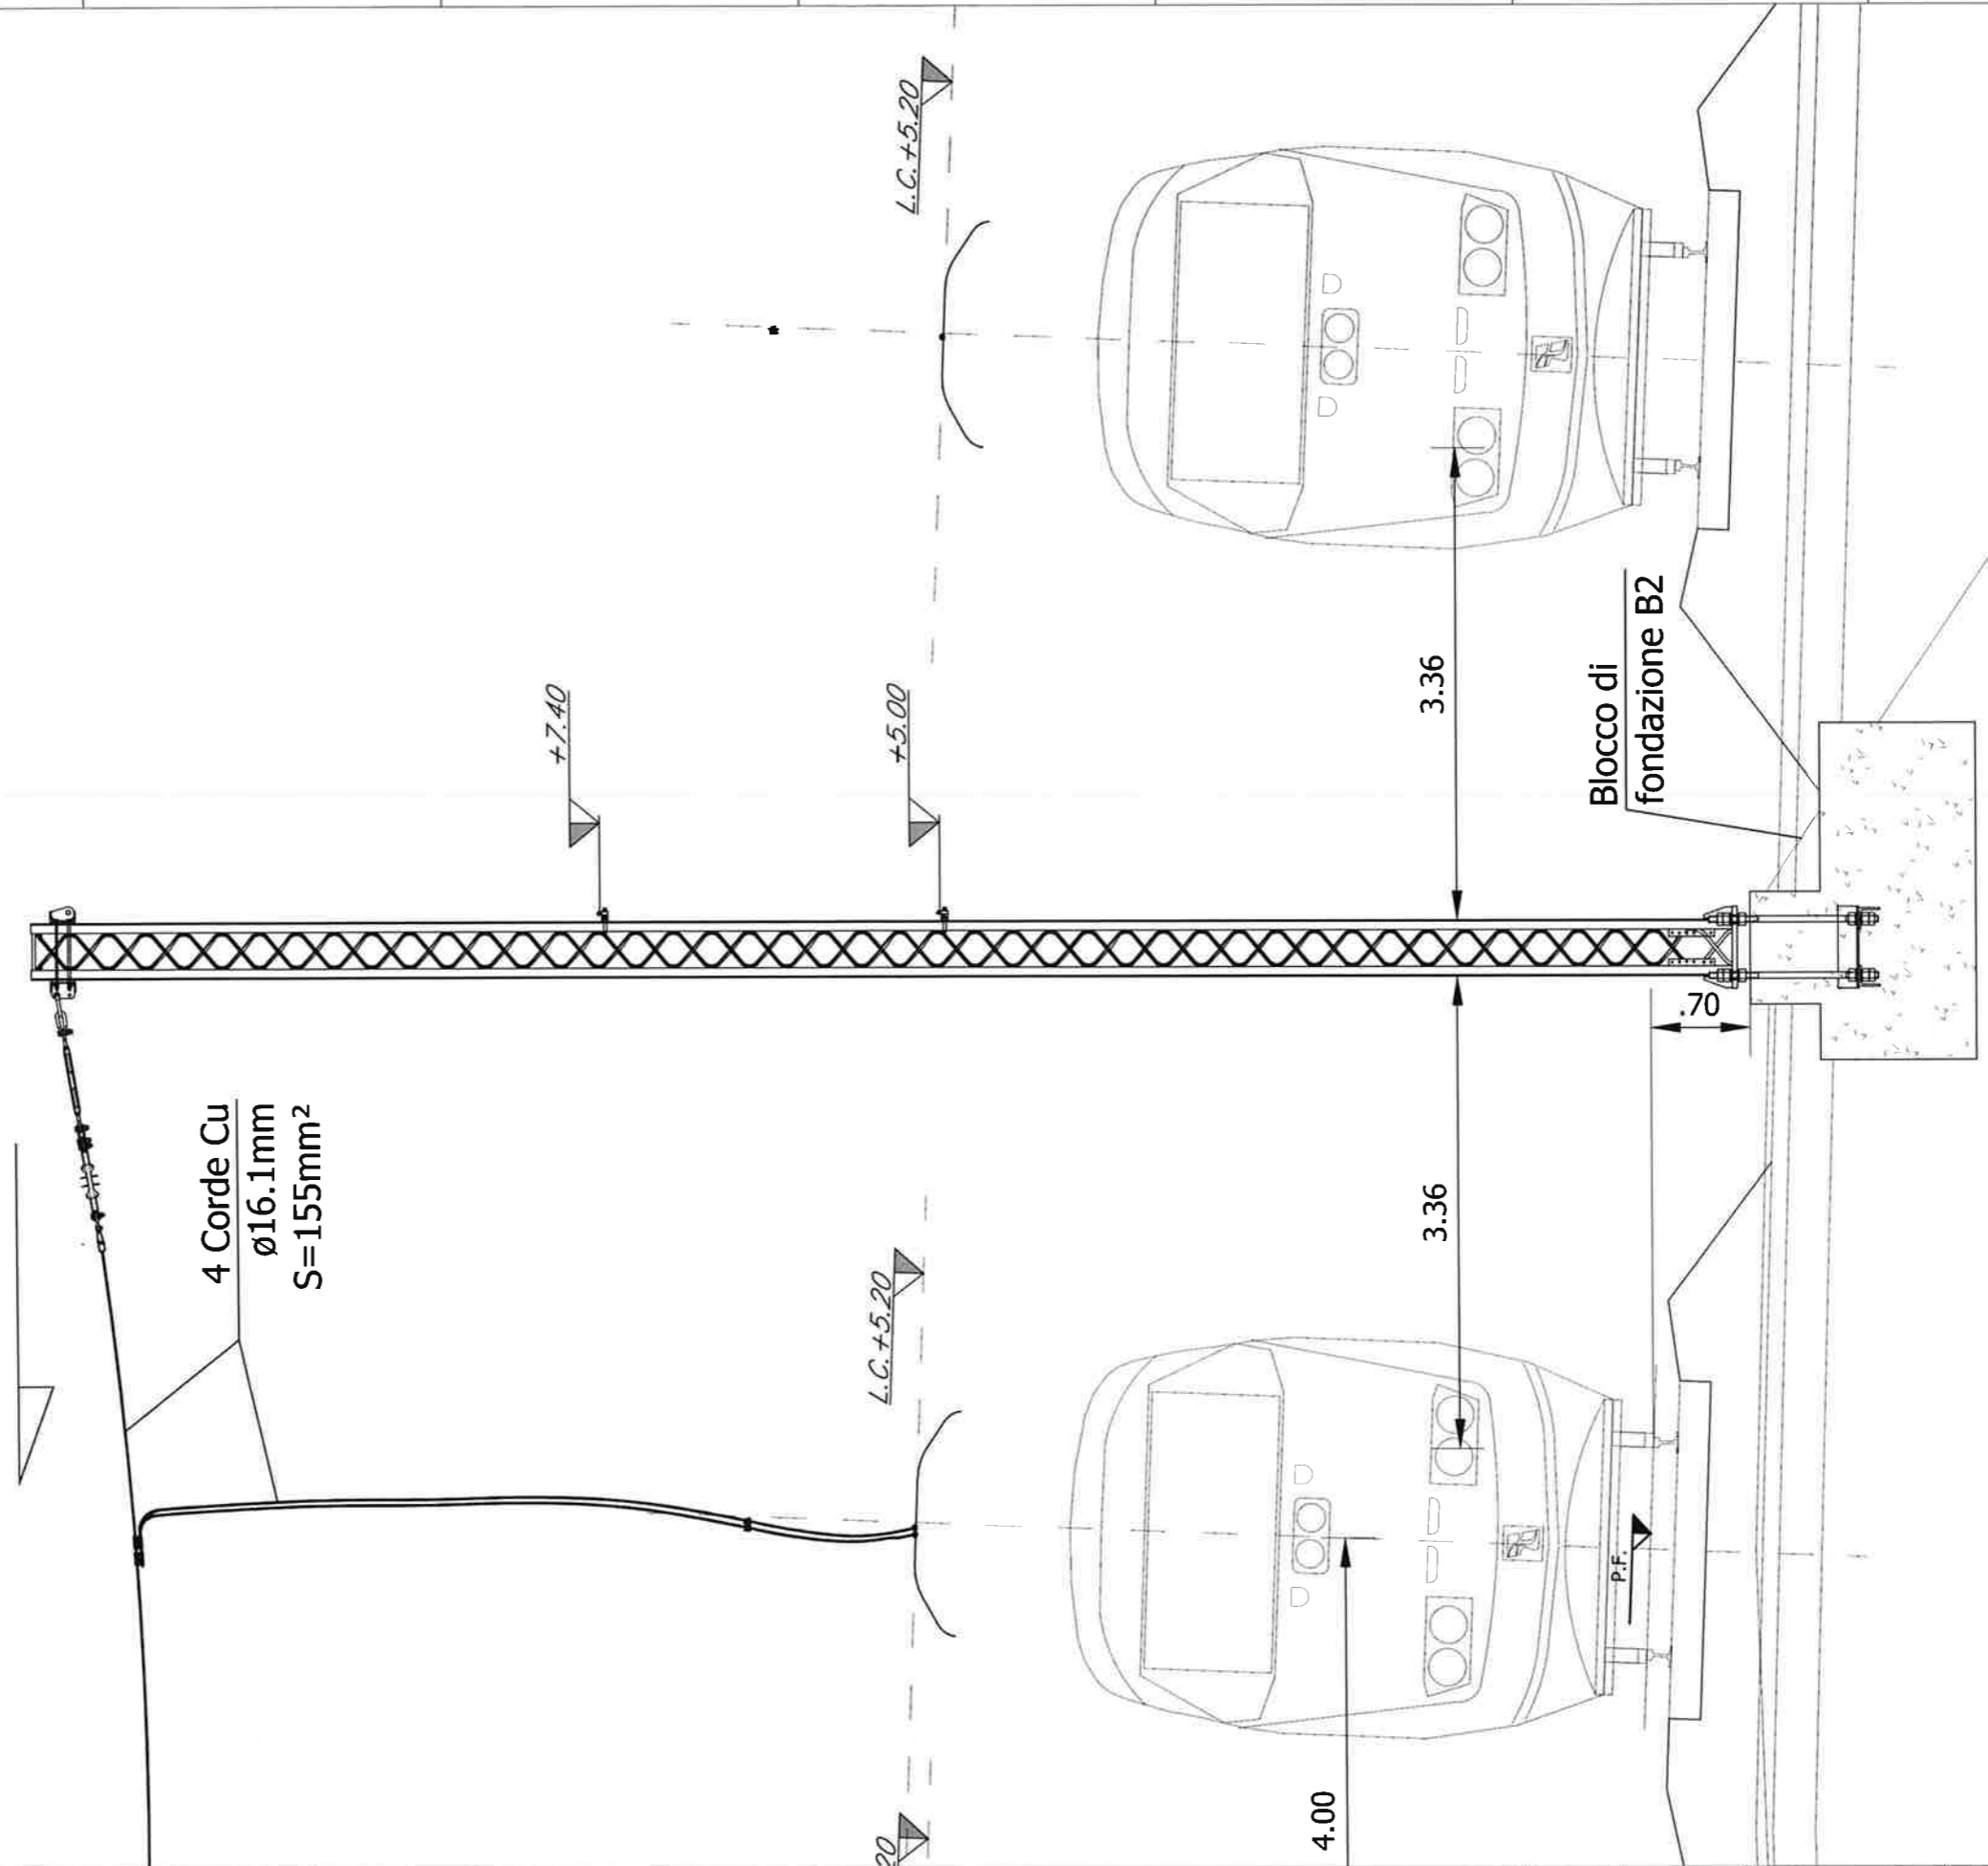

A	Giugno 2017	EMISSIONE		
REV.	DATA	OGGETTO MODIFICA	FIRMA	



OGGETTO	
TITOLO	SSE Telese - Sezioni caratteristiche

Progetto	Lotto	Ente	Doc.	Num.	FOGLIO
I	F	0	H	1	2
D	1	8	W	B	L
C	3	1	0	0	0
0	0	0	0	0	0
1	A	0	0	3	di
					00
					3

FILE ARCHIVIO
IF0H12D18WBLC3100001A.dwg