FABBRICATO SSE TELESE SEZIONE B-B'
SCALA 1:50

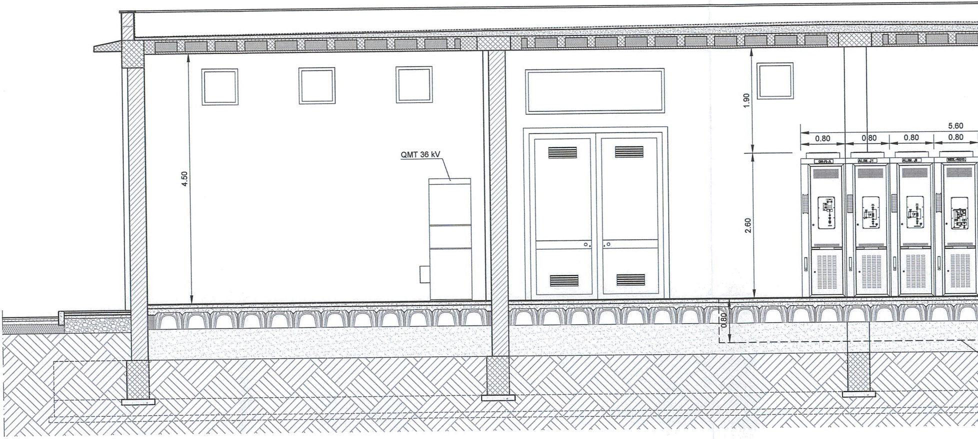
4.50
QMT 36 kV
1.90
2.60
0.80
5.60
0.80
0.80
0.80
0.80
ALIM. J1
MIS.-NEG.

FABB

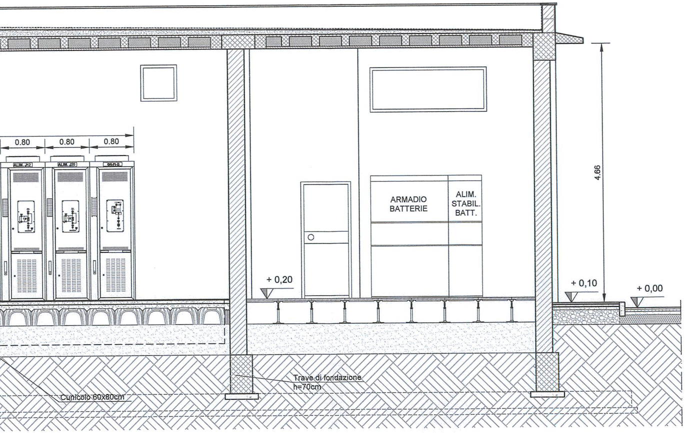
0.80
0.80
0.80
ALIM. J12
ALIM. J20
GR-FI-B
ARMADIO
BATTERIE
ALIM.
STABIL.
BATT.
4.66
+ 0,20
+ 0,10
+ 0,00
Trave di fondazione
h=70cm
Cunicolo 60x80cm

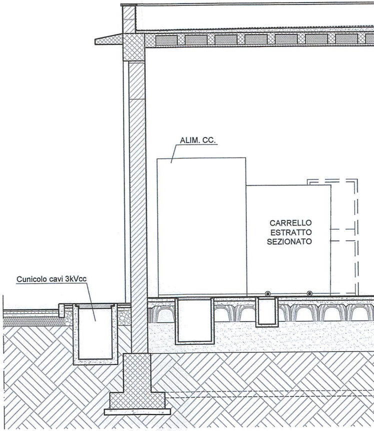
ALIM. CC.
CARRELLO
ESTRATTO
SEZIONATO
Cunicolo cavi 3kVcc

RICATO SSE TELESE SEZIONE A-A'
SCALA 1:50

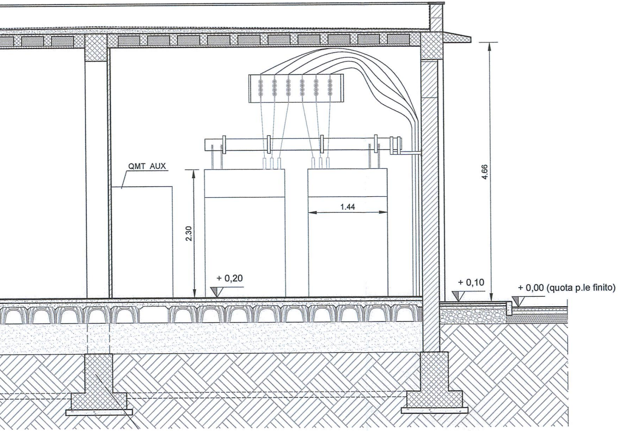
QMT AUX
2.30
1.44
4.66
+ 0,20
+ 0,10
+ 0,00 (quota p.le finito)

FABBRICATO SSE TEL

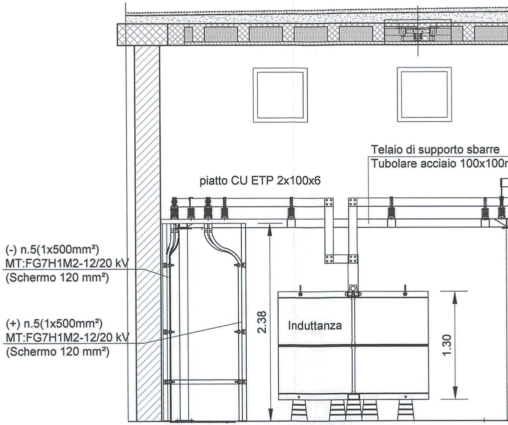
Telaio di supporto sbarre
Tubolare acciaio 100x100
piatto CU ETP 2x100x6
(-) n.5(1x500mm²)
MT:FG7H1M2-12/20 kV
(Schermo 120 mm²)
(+) n.5(1x500mm²)
MT:FG7H1M2-12/20 kV
(Schermo 120 mm²)
2.38
Induttanza
1.30

ESE SEZIONE C-C'

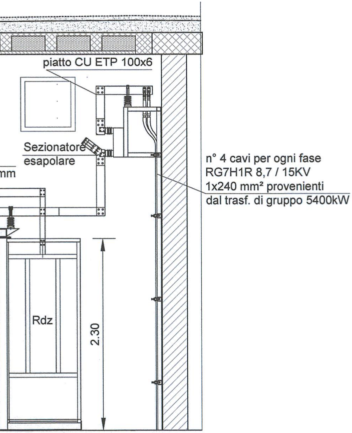
piatto CU ETP 100x6
Sezionatore esapolare
mm
n° 4 cavi per ogni fase RG7H1R 8,7 / 15KV 1x240 mm² provenienti dal trasf. di gruppo 5400kW
Rdz
2.30

FABBRICATO SSE - PIANTA CHIAVE
SCALA 1:200

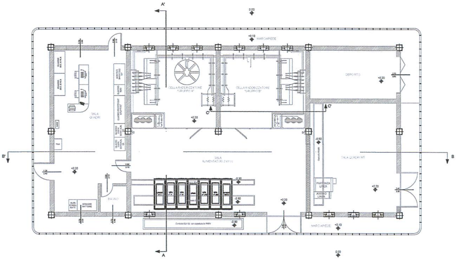
A'
A
B'
B
C'
0.00
+0.10
MARCIAPIEDE
CELLA RADDRIZZATORE "GRUPPO A"
CELLA RADDRIZZATORE "GRUPPO B"
DEPOSITO
+0.20
SALA QUADRI
SALA ALIMENTATORI 3 kV cc
SALA QUADRI MT
PARTENZA LINEA
ARRIVO LINEA
BAGNO
ARMADIO BATTERIE
-0.60
-0.30
-0.90
+0.10

NOTE

DOCUMENTI DI RIFERIMENTO

CODICE	ELABORATO
IF0H12D18PZSE0000001A	SSE Telese - Fabbricato SSE - Disposizione apparecchiature - Viste
IF0H12D18P9SE0000003A	SSE Telese - Piazzale di SSE / Sistemazione aerea e viabilità
IF0H12D18WASE0000001A	SSE Telese - Sezioni di piazzale
IF0H12D18P7SE0000001A	SSE Telese - Planimetria ubicazione Impianto e viabilità

COMMITTENTE:

RFI
RETE FERROVIARIA ITALIANA
GRUPPO FERROVIE DELLO STATO ITALIANE

PROGETTAZIONE:

ITALFERR
GRUPPO FERROVIE DELLO STATO ITALIANE

DIREZIONE TECNICA
UO TECNOLOGIE CENTRO

PROGETTO DEFINITIVO

ITINERARIO NAPOLI - BARI

RADDOPPIO TRATTA CANCELLO - BENEVENTO
II LOTTO FUNZIONALE FRASSO TELESINO - VITULANO
1° LOTTO FUNZIONALE FRASSO - TELESE

SSE Telese

Fabbricato di SSE/ Viste

SCALA:

1:50

COMMESSA	LOTTO	FASE	ENTE	TIPO DOC.	OPERA/DISCIPLINA	PROGR.	REV.
IF0H	12	D	18	PZ	SE0000	001	A

Revis.	Descrizione	Redatto	Data	Verificato	Data	Approvato	Data	Autorizzato Data
A	Emissione Esecutiva	G.Trezza	Giugno 2017	N.Carones	Giugno 2017	F.Cerrone	Giugno 2017	G. Guidi Buffarini Giugno 2017 ITALFERR S.p.A. U.O. Tecnologie Centro Ing. Guido Guidi Buffarini Ordine Ingegneri Provincia di Roma n° 1781

File: IF0H12D18PZSE0000001_Fabbr.SSE viste_3.dwg

n. Elab.: 12363