LINEA CANCELLO - FRASSO_Nuova SSE di Telese - pk. 25+950 - scala (1:1000)

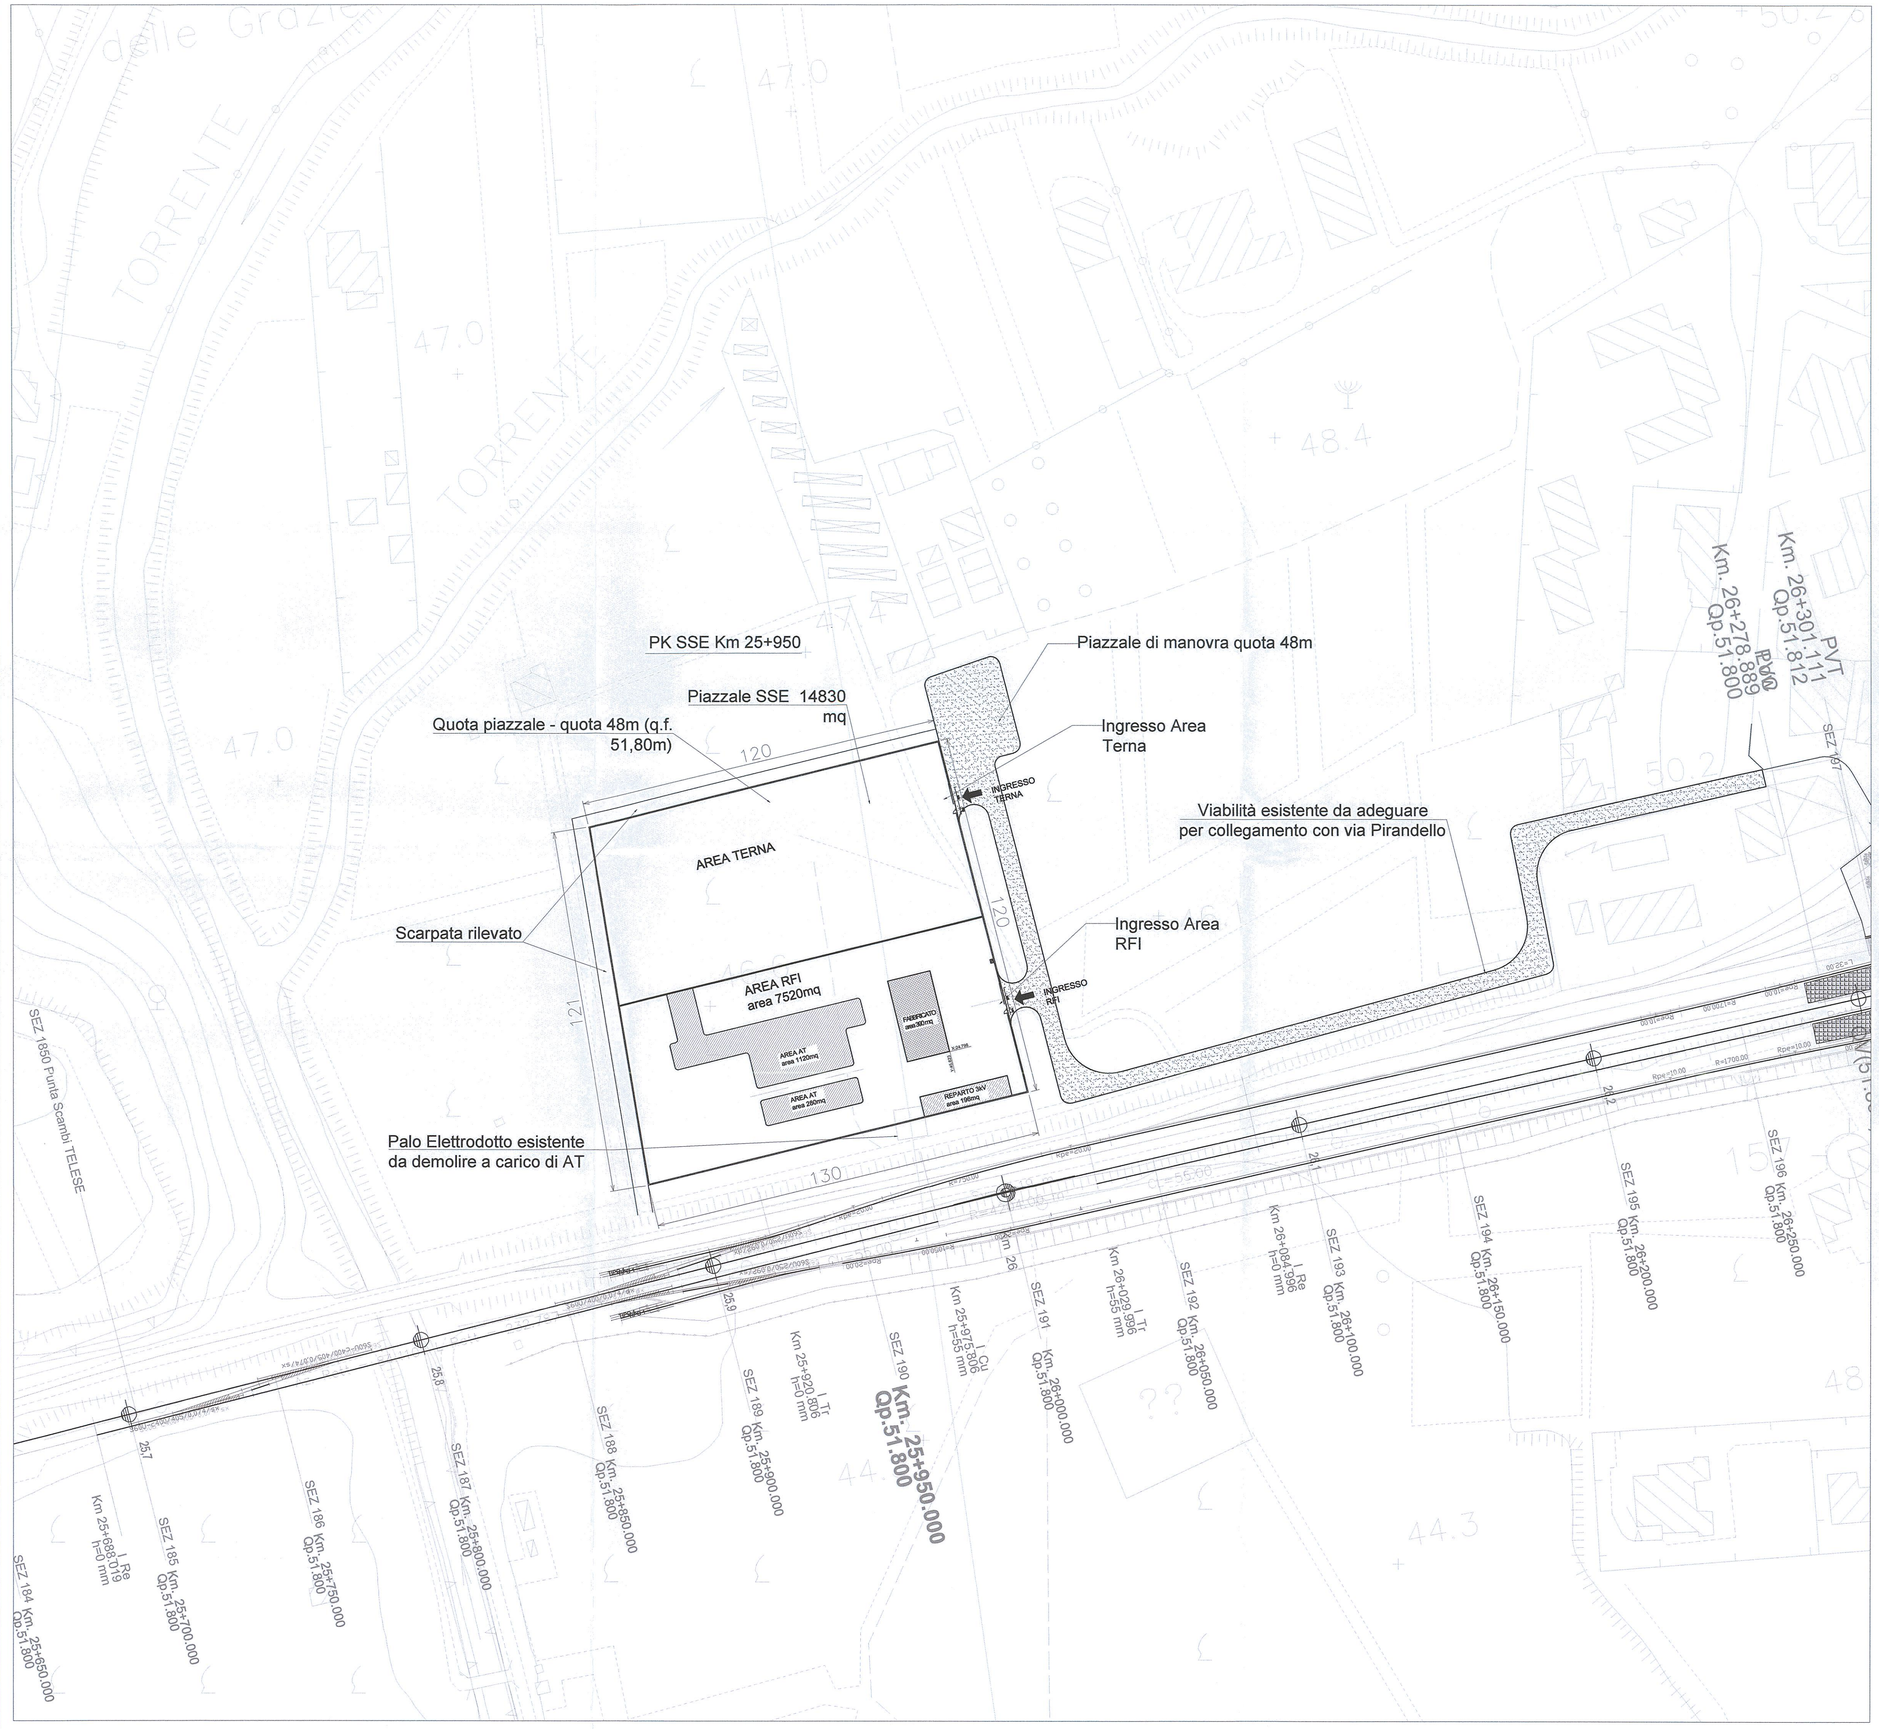

LEGENDA

SIMBOLO	DESCRIZIONE

NOTE

DOCUMENTI DI RIFERIMENTO

CODICE	ELABORATO
IF0H12D18PBSE0000001A	SSE Telese - Fabbricato SSE - Disposizione apparecchiature (Layout)
IF0H12D18P9SE0000003A	SSE Telese - Piazzale di SSE / Sistemazione aerea e viabilità
IF0H12D18P9SE0000005A	SSE Telese - Piazzale di SSE / Disposizione apparecchiature (Layout)
IF0H12D18WASE0000001A	SSE Telese - Sezioni di piazzale
IF0H12D18PZSE0000001A	SSE Telese - Fabbricato SSE - Disposizione apparecchiature - Viste

COMMITTENTE:

RFI RETE FERROVIARIA ITALIANA
GRUPPO FERROVIE DELLO STATO ITALIANE

PROGETTAZIONE:

ITALFERR
GRUPPO FERROVIE DELLO STATO ITALIANE

DIREZIONE TECNICA
UO TECNOLOGIE CENTRO

PROGETTO DEFINITIVO

ITINERARIO NAPOLI - BARI
RADDOPPIO TRATTA CANCELLO - BENEVENTO
II LOTTO FUNZIONALE FRASSO TELESINO - VITULANO
1° LOTTO FUNZIONALE FRASSO - TELESE

SSE Telese

Planimetria Ubicazione Impianto e viabilità

SCALA : 1:1000

COMMESSA	LOTTO	FASE	ENTE	TIPO DOC.	OPERA/DISCIPLINA	PROGR.	REV.
IF0H	12	D	18	P7	SE0000	001	A

Revis.	Descrizione	Redatto	Data	Verificato	Data	Approvato	Data	Autorizzato	Data
A	Emissione Esecutiva	G.Trezza	Giugno 2017	N.Carones	Giugno 2017	F.Cerrone	Giugno 2017	G. Guidi Buffarini	Giugno 2017

ITALFERR S.p.A. U.O. Tecnologie Centro Ing. Guido Guidi Buffarini Ordine Ingegneri Provincia di Roma n. 17812

File: IF0H12D18P7SE0000001A_SSE_TELESE_UBIC_IMP_06.dwg

n. Elab.: 12364