

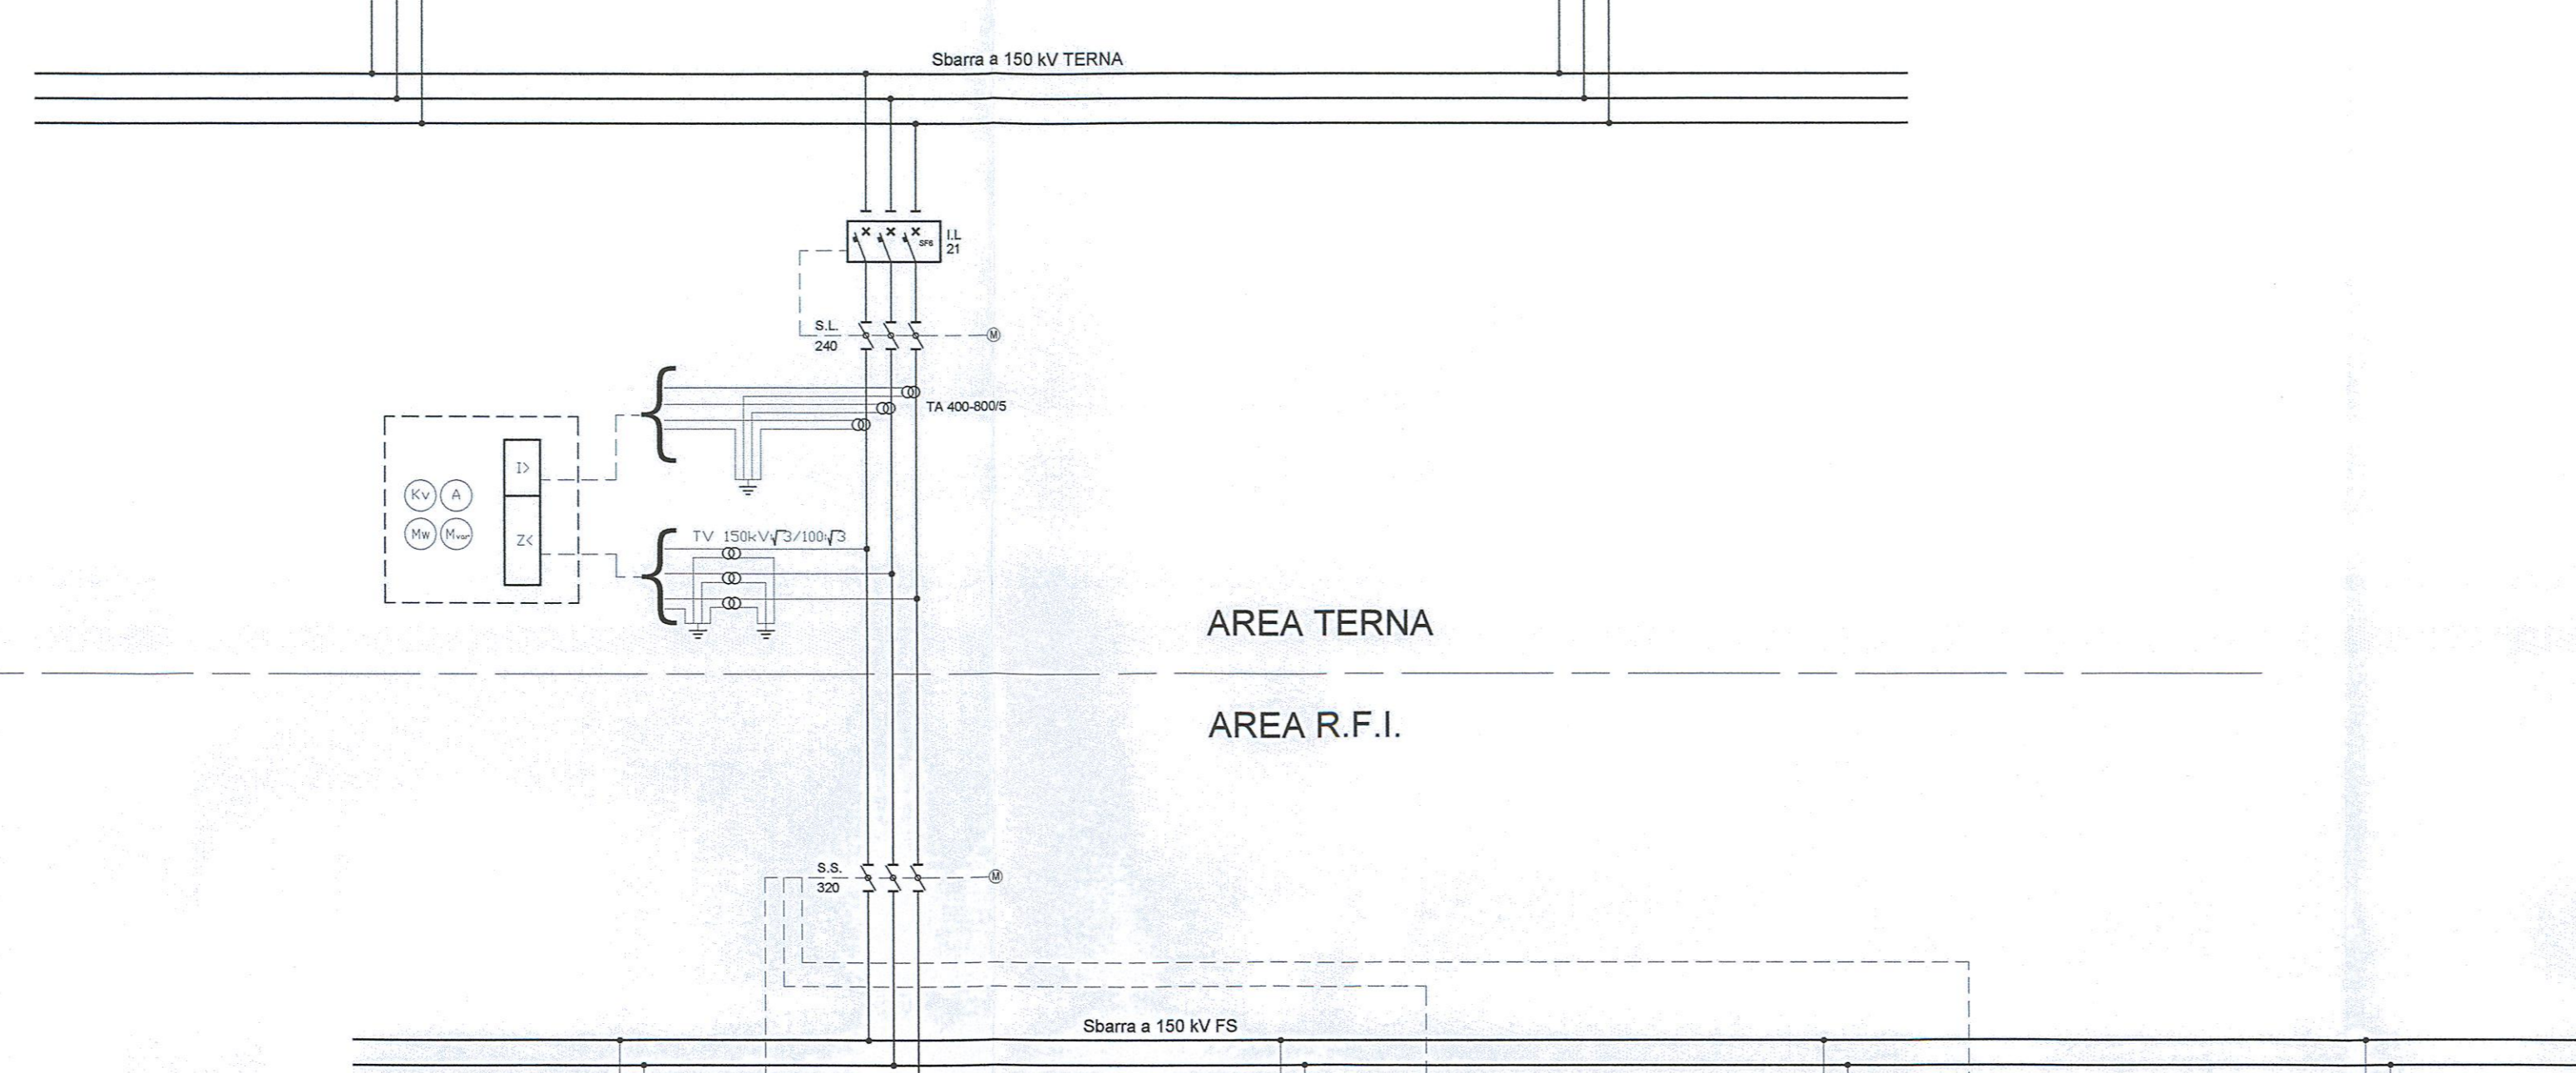
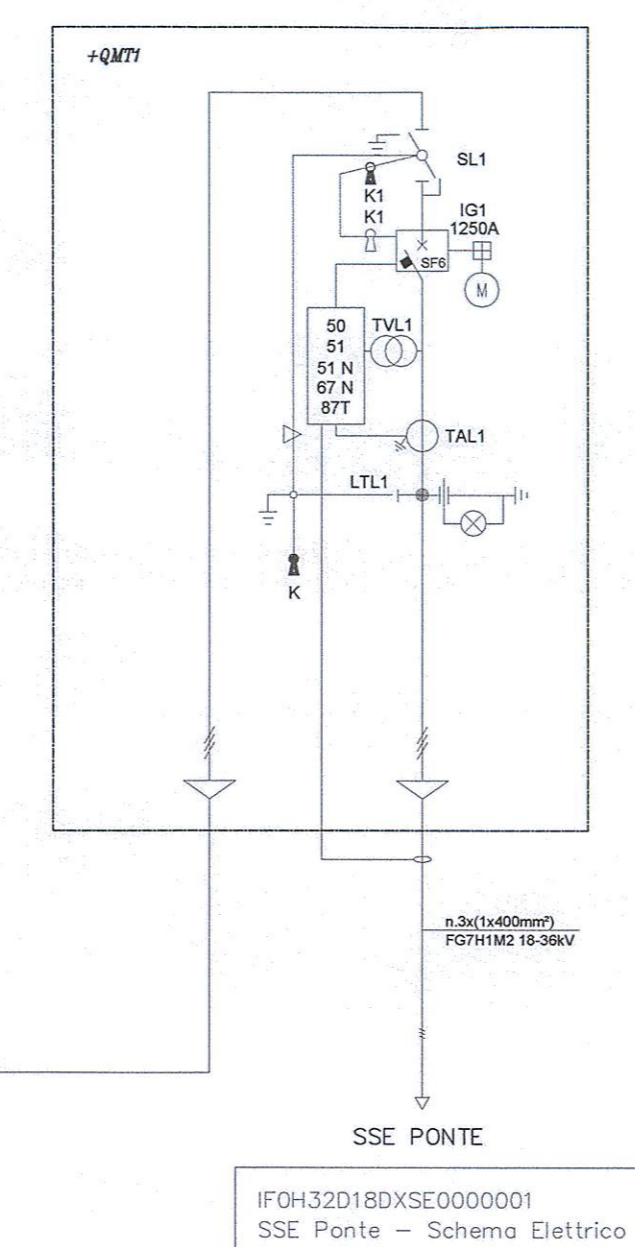


- DOCUMENTI DI RIFERIMENTO**
1. IF0H12D18P9SE000001A - SSE Telese - Fabbricato SSE - Disposizione apparecchiature (Layout)
 2. IF0H12D18P9SE000003A - SSE Telese - Piazzale di SSE/Sistemazione aerea e viabilità
 3. IF0H12D18P7SE000001A - SSE Telese - Pianimetria ubicazione Impianto e viabilità
 4. IF0H12D18P9SE000005A - SSE Telese - Piazzale di SSE/Disposizione apparecchiature (Layout)
 5. IF0H12D18WASE000001A - SSE Telese - Sezioni di piazzale
 6. IF0H12D18PZSE000001A - SSE Telese - Fabbricato SSE - Disposizione apparecchiature - Viste

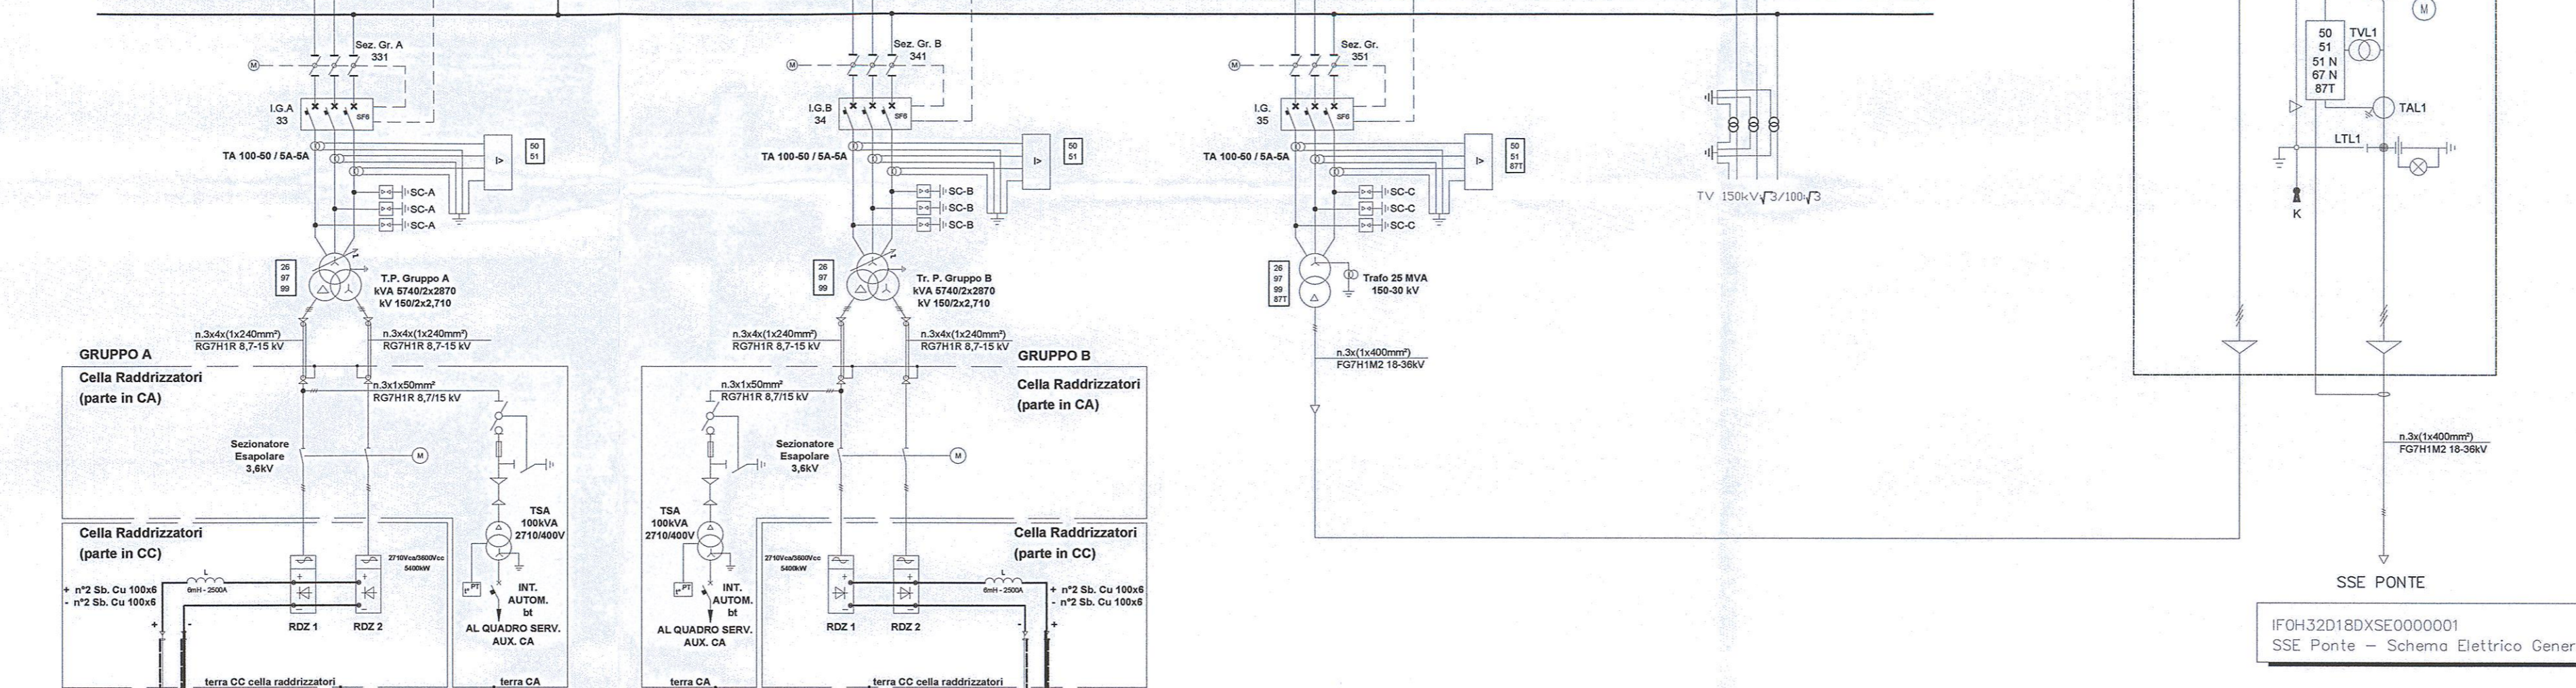

AREA TERNA
AREA R.F.I.

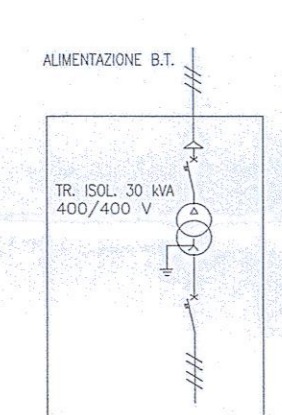

LEGENDA

	Trasformatore AT/MT		Relè voltmetrico autoalimentato con uscita in f.c.
	Sezionatore A.T. motorizzato con lame di terra		Interruttore estraneo
	Sezionatore A.T. motorizzato		Sezionatore a comando motorizzato
	Interruttore A.T.		Sezionatore unipolare (Comando manuale)
	Fusibile di potenza		Relè di massa (Collegato alla maglia di terra)
	Trasformatore a 2 avvolgimenti sul secondario		Interruttore di manovra-sezionatore per carico e scarico condensatori filtro
	Trasf. di corrente (TA - A.T.) CDN 2 AVV. Secondari		Canale di misura
	Trasf. di tensione (TV - A.T.) CDN 2 AVV. Secondari		Canale di misura corrente Corrente verso terra
	Trasformatore MT/MT per servizi ausiliari		Canale di misura corrente Corrente per guasto a terra
	Sez. MT sottoposto con fusibili e sez. terra interbloccata		Canale di misura corrente Corrente verso terra massa sola comando
	Redirizzatore CA - CC.		Resistenza prova linea
	Resistenza di 2500 A		Tel. PT Teleruttore prova terra
	Scaricatore a splinterometro e condensatore per 3 kv cc		Partitore con relè voltmetrico
	Unità Periferica di protezione (UPP)		Scaricatore ad ossido metallico 150 kV
			Dispositivo di asservimento
			Unità Periferica di controllo (UPC)

NOTE:
Le celle alimentatori dovranno essere del tipo omologato da RFI/DM.

COMMITTENTE:

PROGETTAZIONE:

DIREZIONE TECNICA
UO TECNOLOGIE CENTRO
PROGETTO DEFINITIVO

ITINERARIO NAPOLI - BARI
RADDOPPIO TRATTA CANCELLO - BENEVENTO
II LOTTO FUNZIONALE FRASSO TELESINO - VITULANO
1° LOTTO FUNZIONALE FRASSO - TELESE

SSE Telese
Schema Elettrico Generale

SCALA:

COMMESSA	LOTTO	FASE	ENTE	TIPO DOC.	OPERA/DISCIPLINA	PROGR.	REV.
IF0H	12	D	18	DX	SE0000	001	A

Revis.	Descrizione	Redatto	Data	Verificato	Data	Approvato	Data	Autorizzato	Data
A	Emissione Esecutiva	G. Trezza	Giugno 2017	N. Carones	Giugno 2017	F. Cerrone	Giugno 2017	G. Gueri	Giugno 2017