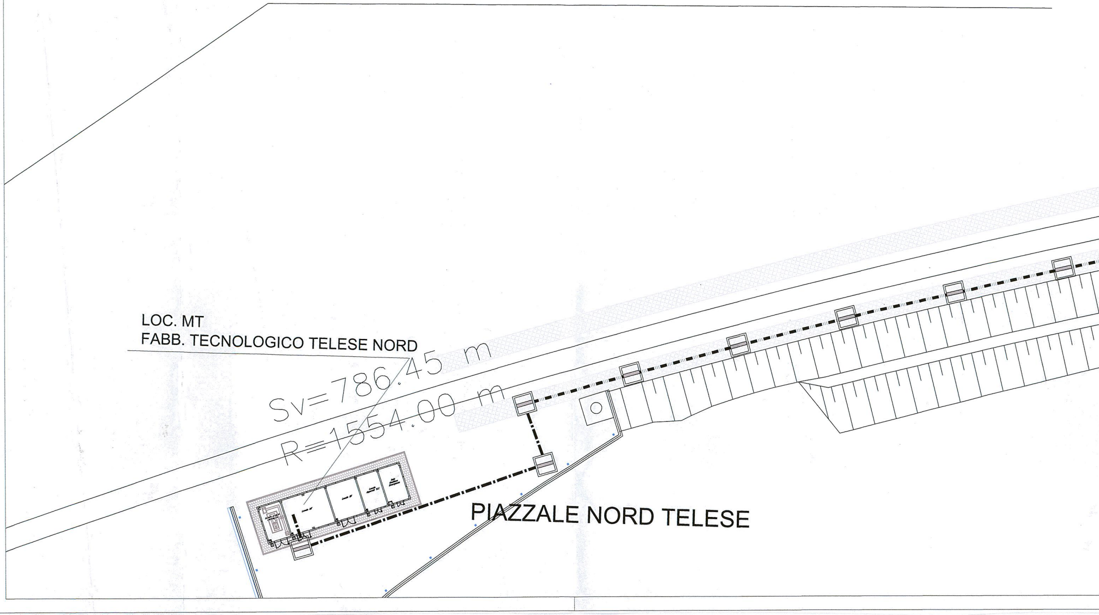
LOC. MT
FABB. TECNOLOGICO TELESE NORD
Sv=786.45 m
R=1554.00 m
PIAZZALE NORD TELESE

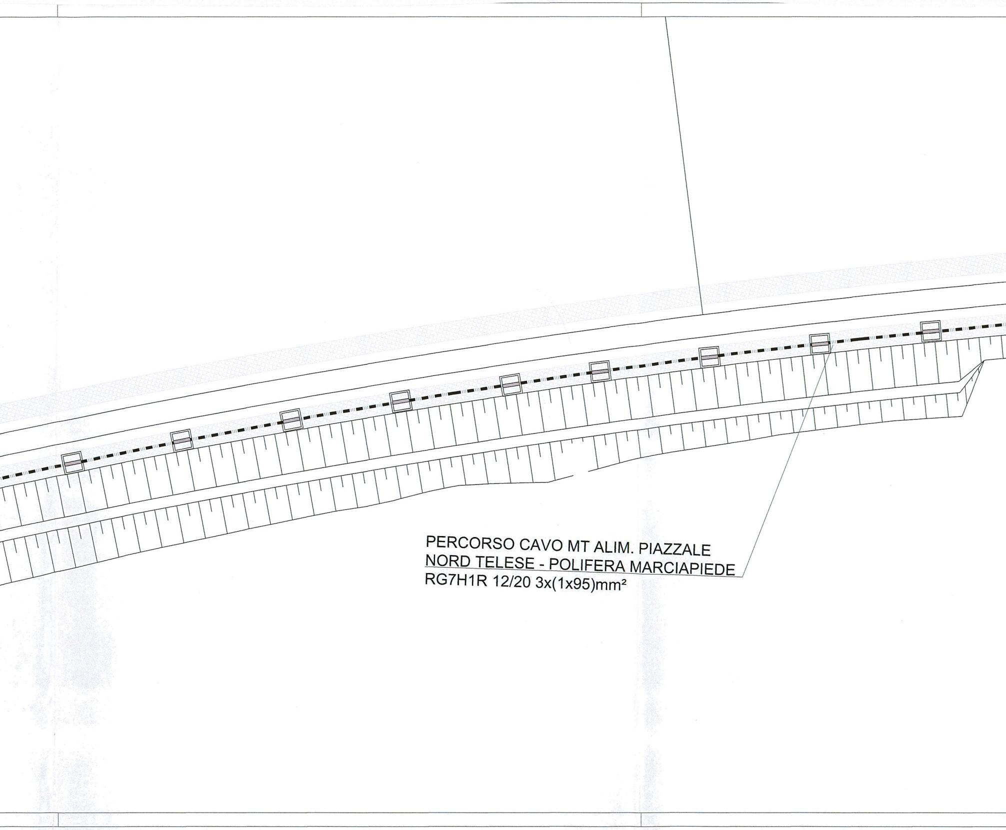

PERCORSO CAVO MT ALIM. PIAZZALE
NORD TELESE - POLIFERA MARCIAPIEDE
RG7H1R 12/20 3x(1x95)mm^2

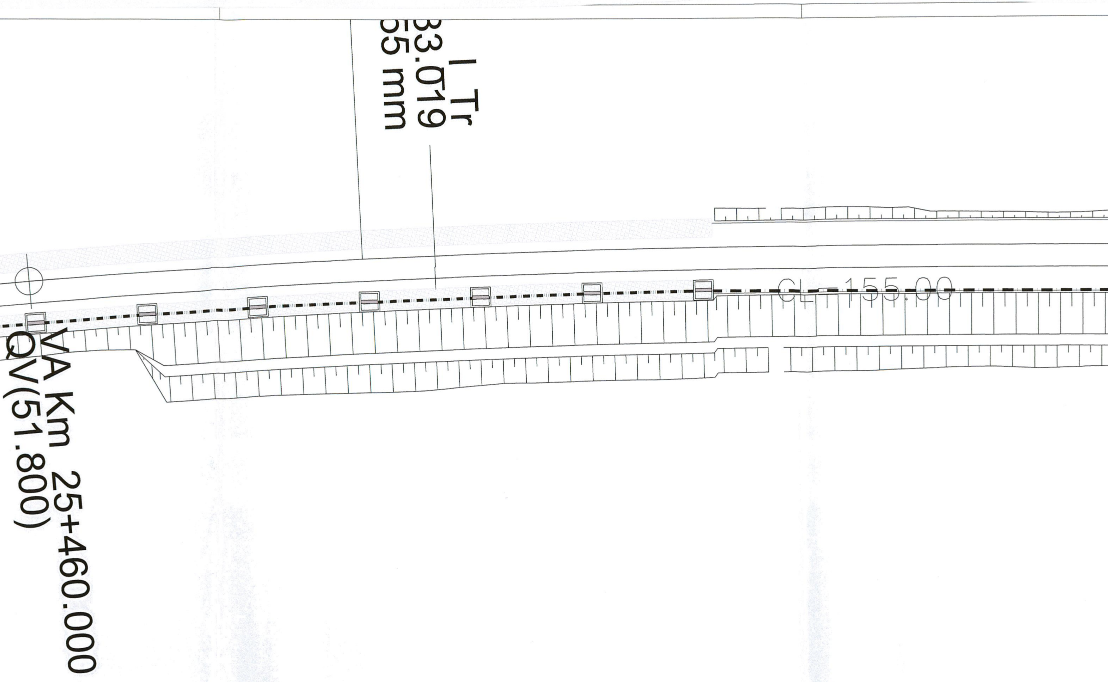
I Tr
33.019
55 mm
CL = 155.00
VA Km 25+460.000
QV(51.800)

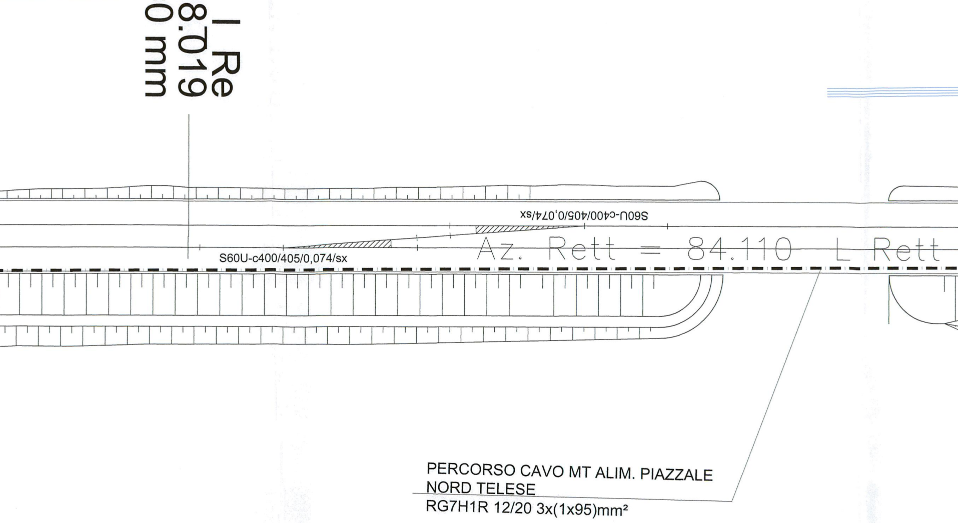
_Re
8.019
=0 mm
S60U-c400/405/0,074/sx
Az. Rett = 84.110 L Rett
S60U-c400/405/0,074/sx
PERCORSO CAVO MT ALIM. PIAZZALE
NORD TELESE
RG7H1R 12/20 3x(1x95)mm²

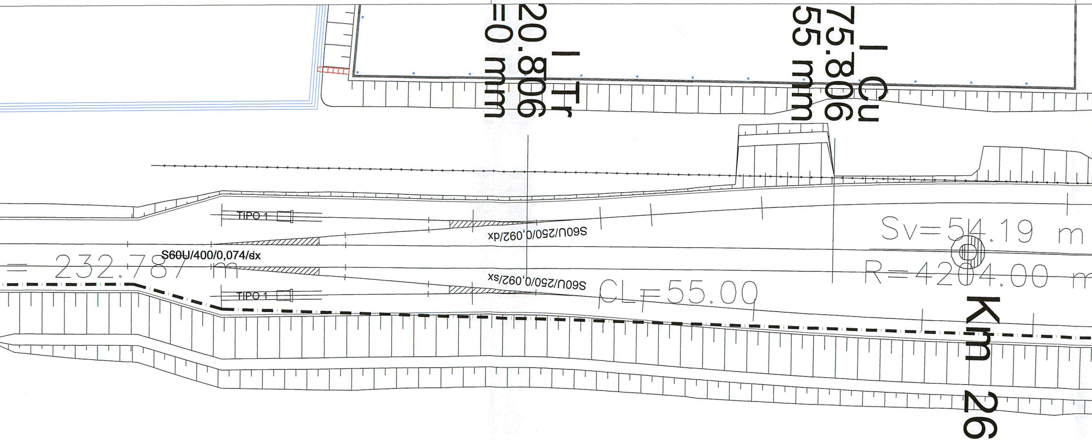
I Tr
20.806
=0 mm
I Cu
75.806
55 mm
TIPO 1
S60U/250/0,092/dx
S60U/400/0,074/dx
= 232.787 m
S60U/250/0,092/sx
TIPO 1
CL=55.00
Sv=54.19 m
R=4204.00 m
Km 26

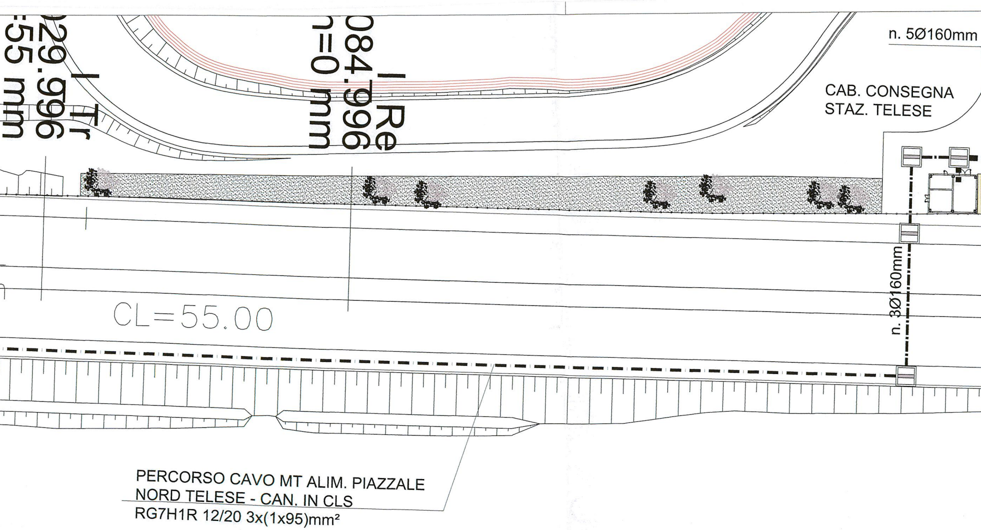

n. 5Ø160mm
CAB. CONSEGNA
STAZ. TELESE
n. 3Ø160mm
CL=55.00
Tr
29.996
Re
084.996
PERCORSO CAVO MT ALIM. PIAZZALE
NORD TELESE - CAN. IN CLS
RG7H1R 12/20 3x(1x95)mm²

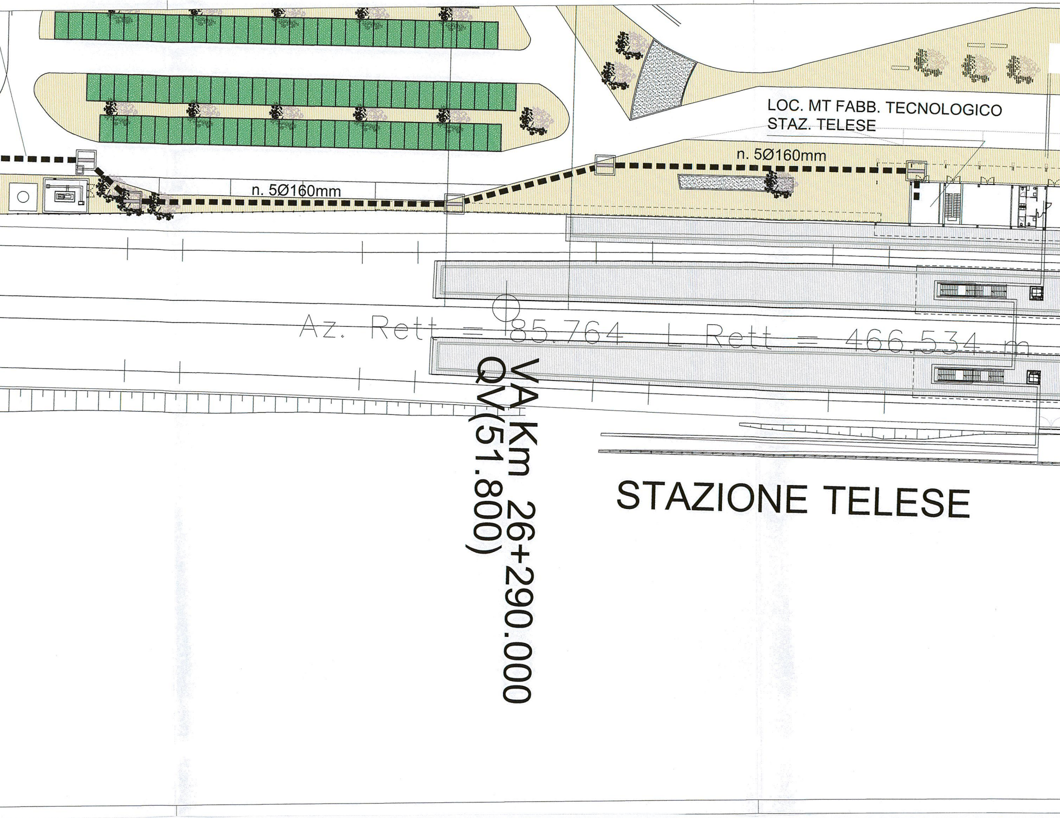
LOC. MT FABB. TECNOLOGICO
STAZ. TELESE
n. 5Ø160mm
n. 5Ø160mm
Az. Rett = 85.764 L Rett = 466.534 m
VA Km 26+290.000
QV(51.800)
STAZIONE TELESE

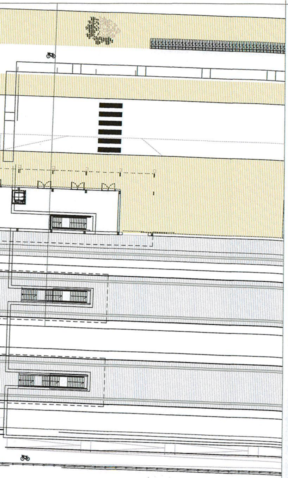

LEGENDA SIMBOLI	
⊟	Pozzetto in cls dim. 100x100cm completo di setto separatore - Coperchio in cls, cementato per prevenzione da atti vandalici in prossimità delle punte scambi e chiusino zincato da riempimento porta pavimentazione nella zona marciapiedi
▬ ▬ ▬ ▬ ▬ ▬	n.4 Tubi PVC serie pesante Ø160mm - protetta superiormente con magrone per prevenzione contro atti vandalici.
—·—·—·—·—	n.2 Tubi PVC serie pesante Ø160mm - protetta superiormente con magrone per prevenzione contro atti vandalici.
▪▪▪▪▪▪▪▪	Polifora in CLS per attraversamento marciapiedi di banchina
– · — · — · —	Cunicolo passaggio cavi lungo linea.

Nota: dimensioni e posizionamento tubazioni e pozzetti nei marciapiedi di banchina a cura di altra U.O.

COMMITTENTE:

RFI
RETE FERROVIARIA ITALIANA
GRUPPO FERROVIE DELLO STATO ITALIANE

PROGETTAZIONE:

ITALFERR
GRUPPO FERROVIE DELLO STATO ITALIANE

DIREZIONE TECNICA
UO TECNOLOGIE CENTRO

PROGETTO DEFINITIVO

ITINERARIO NAPOLI - BARI
RADDOPPIO TRATTA CANCELLO - BENEVENTO
II LOTTO FUNZIONALE FRASSO TELESINO - VITULANO
1° LOTTO FUNZIONALE FRASSO - TELESE

IMPIANTI LFM - GALLERIA TELESE

PLANIMETRIA DISPOSIZIONE CAVO MT ALIMENTAZIONE PIAZZALE GALLERIA TELESE - LATO STAZIONE TELESE

SCALA : 1:500

COMMESSA	LOTTO	FASE	ENTE	TIPO DOC.	OPERA/DISCIPLINA	PROGR.	REV.
IF0H	12	D	18	P8	LF0100	001	A

Revis.	Descrizione	Redatto	Data	Verificato	Data	Approvato	Data	Autorizzato Data
A	Emissione Esecutiva	F. De Sessa	Giugno 2017	M.Castellani	Giugno 2017	F.Cerrone	Giugno 2017	G. Guidi Buffarini Giugno 2017

ITALFERR S.p.A.
U.O. Tecnologie Centro
Ing. Guido Guidi Buffarini
Ordine Ingegneri Provincia di Roma
n° 17812

File: IF0H12D18P8LF0100001.dwg

n. Elab.: 1L387