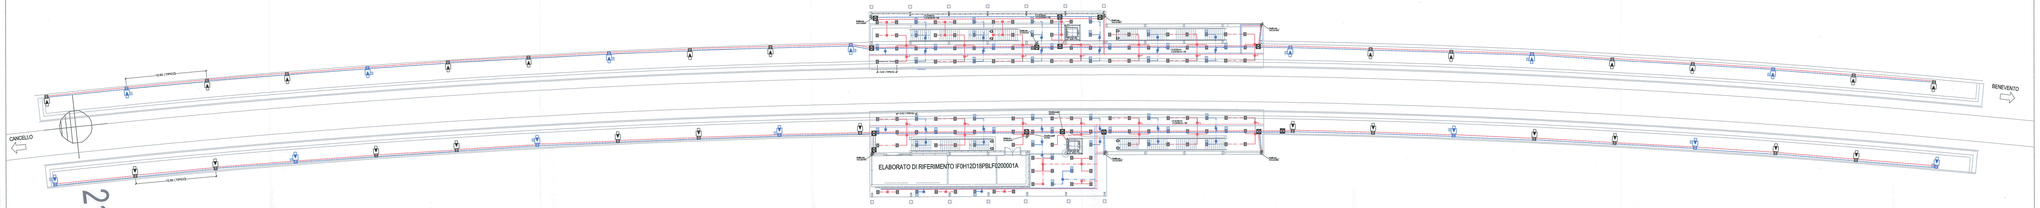

LEGENDA SIMBOLI

	Apparecchio illuminante IP66 RGB classe II – Corpo in Al pressofuso, diffusore in vetro temprato, lampada LED 26W 5100lm - Installazione ad incasso. Il corpo illuminante dovrà essere dotato di dispositivo Wed-B rispondente alle spec. RFI DTC STS ENE SPR15 – LF16LA montato all'interno di cassetta in PVC montata a controsoffitto completa di protezione minel cam.
	Proiettore LED IP66 IK08 classe II - Corpo in Al pressofuso, diffusore in vetro temprato 26W 5100lm - Installazione a parete. Il corpo illuminante dovrà essere dotato di dispositivo Wed-B rispondente alle spec. RFI DTC STS ENE SPR15 – LF16LA montato all'interno di cassetta in PVC fissata a parete con staffa completa di protezione minel cam.
	Pallina in vetroresina bi=0m, bbcom bm0,30x60x150cm, Apparecchio illuminante LED 26W 5100lm - Classe II - Installazione a parete. Corpo in Al pressofuso, diffusore in vetro IP67, classe II- Installazione testa palo. Il corpo illuminante dovrà essere dotato di dispositivo Wed-B rispondente alle spec. RFI DTC STS ENE SPR15 – LF16LA montato all'interno del palo in sede predisposto in cassetta stagna ciscal 5.
	Quadro elettrico di distribuzione bt in armadio IP55 in resina poliestere
	Indica apparecchi alimentati da circuito di continuità (non-break)
	Canalizzazione interrata PVC serie pesante- Impianti linea "Normale"
	Canalizzazione interrata PVC serie pesante - Impianti linea "No-Break"
	Pozzetto in cls 50x50x50cm per derivazione sotto recinzione alla apparecchiatura di emergenza "Normale" – Chiusino circuito di separazione linee Normale/AB – Chiusino circuito dis.temporaneo porta pavimentazione
	Pozzetto in cls 80x80x80cm – Completo di sifetto in ds per separazione linee Normale/AB – Chiusino circuiti dis.temporaneo porta pavimentazione
	Canalatta in acciaio zincato 100x100mm per distribuzione principale circuiti di alimentazione "Normale", Staffata alla struttura della parabola
	Canalatta in acciaio zincato 100x100mm per distribuzione principale circuiti di alimentazione "No-break", Staffata alla struttura della parabola
	Scatola di derivazione in lega leggera 100x100x50mm – grado di protezione IP55 – morsettiera classe B
	Tubo in PVC rigido Ø32mm per distribuzione secondaria circuiti di alimentazione "Normale"
	Tubo in PVC rigido Ø32mm per distribuzione secondaria circuiti di alimentazione "No-Break"

Note: posizionamento tubazioni e pozzetti nel marciapiedi è banchina a cura di altre U.O.

COMMITTENTE:

RFI RETE FERROVIARIA ITALIANA
GRUPPO FERROVIE DELLO STATO ITALIANE

PROGETTAZIONE:

ITALFERR
GRUPPO FERROVIE DELLO STATO ITALIANE

DIREZIONE TECNICA
UO TECNOLOGIE CENTRO

PROGETTO DEFINITIVO

ITINERARIO NAPOLI - BARI
RADDOPPIO TRATTA CANCELLO - BENEVENTO
I LOTTO FUNZIONALE FRASSO TELESINO - VITULANO
1° LOTTO FUNZIONALE FRASSO - TELESE

IMPIANTI LFM - FERMATA AMOROSI

PLANIMETRIA MARCIAPIEDI E PENSILINE CON DISPOSIZIONE APPARECCHIATURE LFM E CAVIDOTTI - FERMATA AMOROSI

SCALA: 1:200

COMMESSA	LOTTO	FASE	ENTE	TIPO DOC.	OPERA/DISCIPLINA	PROGR.	REV.
IF0H	12	D	18	P9	LF02/00	001	A

Revis.	Descrizione	Redatto	Data	Verificato	Data	Approvato	Data	Autorizzato	Data
A	Emissione Esecutiva	F. De Salvio Consorzio Stabile Sis	Giugno 2017	M. Castellano Consorzio Stabile Sis	Giugno 2017	F. Cervone Italferr	Giugno 2017	G. Di Giuseppe Italferr	Giugno 2017

File: IF0H12D18PBLIF0200001.dwg

n. Elab.: 21, 34, 5